CAMPO DI CALCIO DI BOARA POLESINE

INDIRIZZO	VIA PESCHIERA, 55
N. INVENTARIO	25
VALORE INVENTARIO	123.753,46



DESCRIZIONE

IMPIANTO PER IL GIOCO DEL CALCIO COSTITIUTO DA CAMPO REGOLARE AD 11 GIOCATORI, DOTATO DI DUE PANCHINE E DA UN CAMPETTO RIDOTTO. L'IMPIANTO E' DOTATO DEGLI SPOGLIATOI, DI UNA TRIBUNA E DA UNA STRUTTURA IN PREFABBRICATO AD USO MAGAZZINO CON TETTOIA. SONO INOLTRE PRESENTI DUE SERVIZI IGIENICI PER IL PUBBLICO IN STRUTTURA PREFABBRICATA. GLI SPOGLIATOI SONO COSTITUITI DA N. 2 STANZE PER I GIOCATORI, DALLA STANZA PER L'ARBITRO, DA UN UFFICIO, UN MAGAZZINO E DALLA CENTRALE TERMICA. DOTATO DI IMPIANTO DI ILLUMINAZIONE DEL CAMPO COSTITUTO DA N.4 TORRI FARO E DA UN PALO CON N.2 FARI PER IL CAMPETTO SECONDARIO. LA TRIBUNA E' COPERTA ED HA UNA CAPIENZA DI 160 POSTI A SEDERE. UNO DEI PALI DELL'ILUMINAZIONE OSPITA UNA STAZIONE RADIO BASE PER LA TELEFONIA MOBILE.

ANNO DI COSTRUZIONE	
STATO MANUTENTIVO	BUONO
AGIBILITA' – CAPIENZA	

DATI CATASTALI

CENSUARIO	BOARA POLESINE	
	C.T.	**C.F**
FOGLIO	6	6
PARTICELLA	397	397
SUBALTERNO		1
SUPERFICIE PARTICELLA	12553	
CATEGORIA		D/6

DATI CONSISTENZA

	STATO CONSERVATIVO	SUPERFICIE m^2	VOLUME m^3
CAMPO PRINCIPALE	BUONO	6825	
CAMPETTO	BUONO	1035	
SPOGLIATOI (CON PORTICO DI 33,8 m^2)	BUONO	122,72	404,98
TRIBUNA COPERTA	BUONO	105,00	
MAGAZZINO (CON TETTOIA DI 89 m^2)	BUONO	68,64	151,01

WC PUBBLICO	BUONO	3,52	9,15
PARCHEGGI			
PERTINENZE			
UTENZE			
	N. CLIENTE	POD	INTESTAZIONE
ENERGIA ELETTRICA			
GAS – METANO			
ACQUA			
INTERVENTI MANUTENTIVI			
DESCRIZIONE		ANNO	IMPORTO
IMPIANTI TECNOLOGICI			
	CALDAIA	CONFORMITA'	GESTORE
IMPIANTO PRODUZIONE CALORE			
LIBRETTO IMPIANTO			
CODICE CHIAVE			
	Kw	CONFORMITA'	
IMPIANTO ELETTRICO			
	TIPOLOGIA	CONFORMITA'	
IMPIANTO TERMO SANITARIO			
	ESTINTORI	CONFORMITA'	
IMPIANTO ANTINCENDIO			

Agenzia delle Entrate
CATASTO FABBRICATI
Ufficio Provinciale di Rovigo

Dichiarazione protocollo n. RO0074613 del 18/12/2019


Comune di Rovigo


Via Peschiera civ. 55


Identificativi Catastali:	Compilata da:
Sezione: BP	Ferrari Luigi Eraldo
Foglio: 6	Iscritto all'albo: Geometri
Particella: 397	Prov. Rovigo N. 1061
Subalterno: 1	

Planimetria	
Scheda n. 1	Scala 1:200

PIANO TERRA

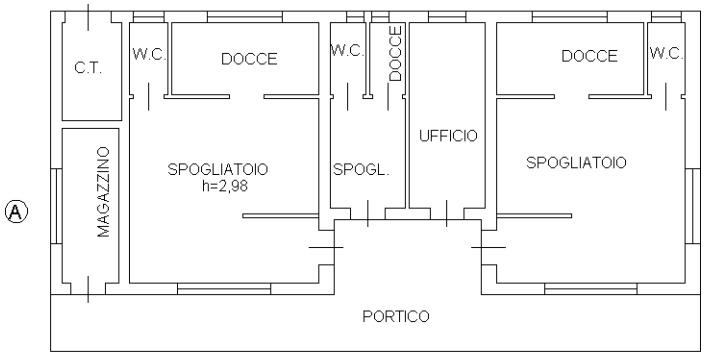

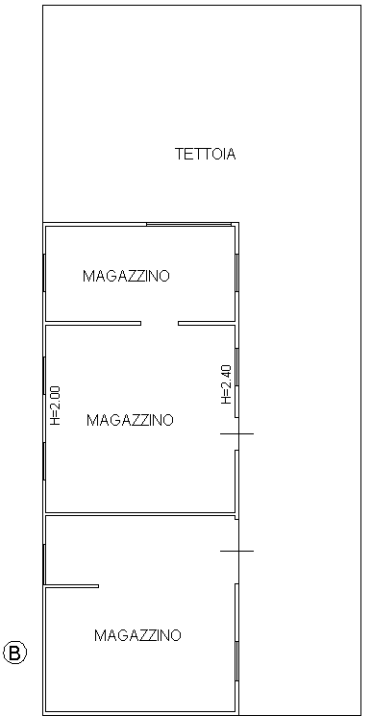

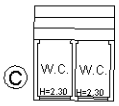

ORIENTAMENTO



Catasto dei Fabbricati - Situazione al 26/05/2021 - Comune di ROVIGO (H620) - < Sez.Urb.: BP - Foglio: 6 - Particella: 397 - Subalterno: 1 >
VIA PESCHIERA n. 55 piano: T;

Ultima planimetria in atti

Agenzia delle Entrate
CATASTO FABBRICATI
Ufficio Provinciale di Rovigo


Dichiarazione protocollo n. RO0074613 del 18/12/2019

Comune di Rovigo

Via Peschiera civ. 55

Identificativi Catastali:	Compilata da:
Sezione: BP	Ferrari Luigi Eraldo
Foglio: 6	Iscritto all'albo: Geometri
Particella: 397	
Subalterno: 1	Prov. Rovigo N. 1061

Planimetria	
Scheda n. 2	Scala 1:1000

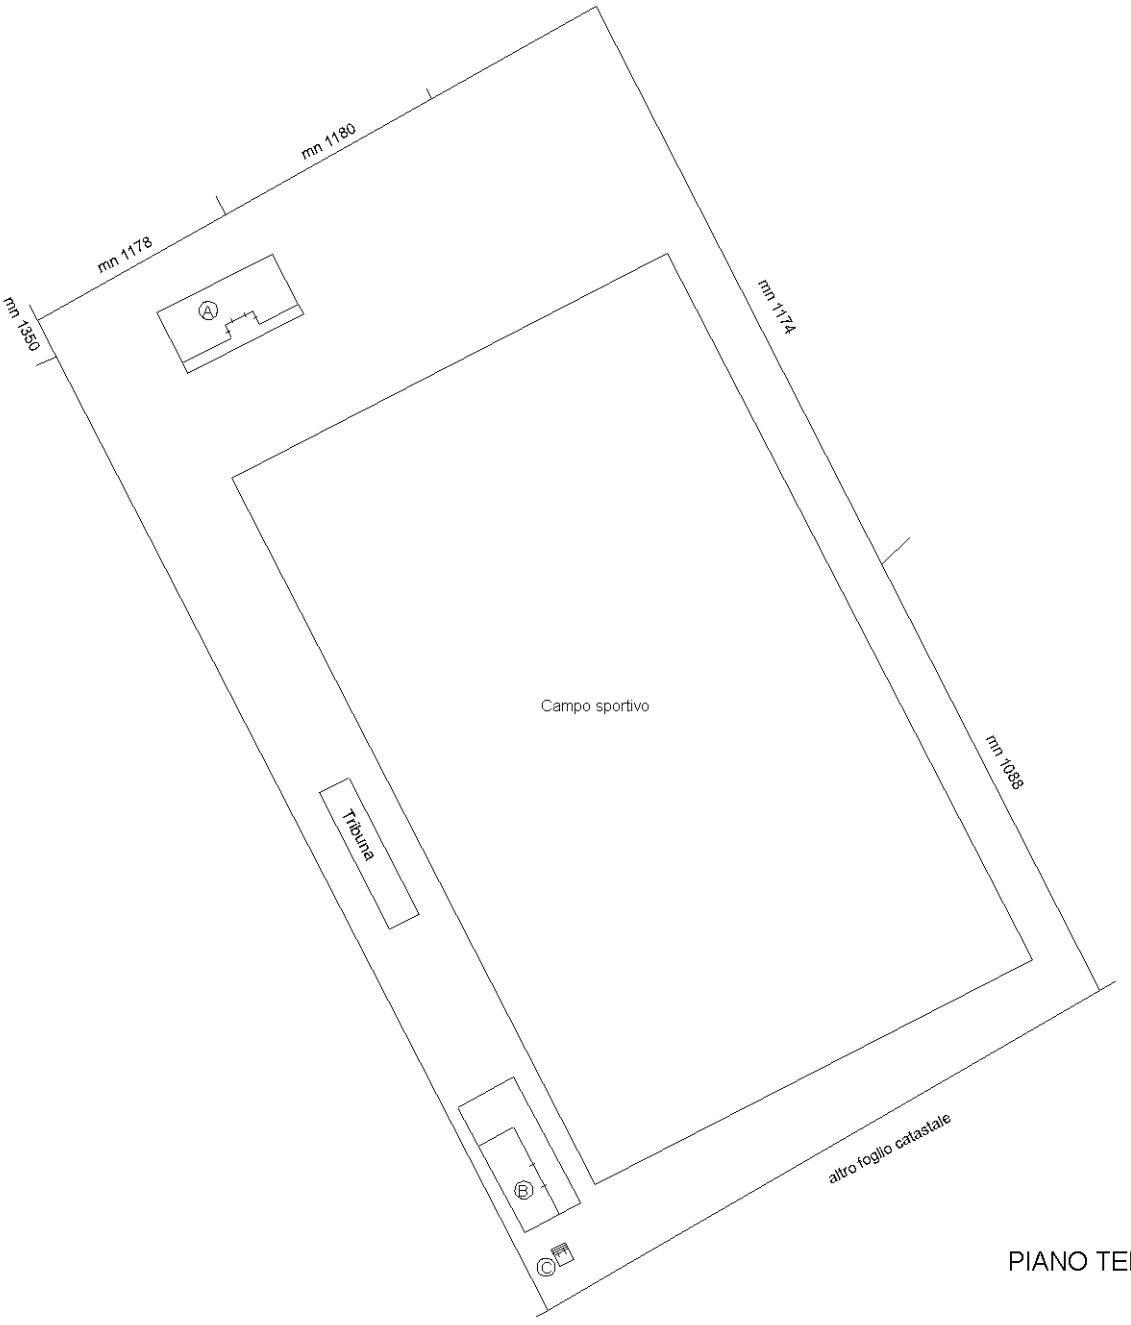

PIANO TERRA

ORIENTAMENTO
N

Catasto dei Fabbricati - Situazione al 26/05/2021 - Comune di ROVIGO (H620) - < Sez.Urb.: BP - Foglio: 6 - Particella: 397 - Subalterno: 1 >
VIA PESCHIERA n. 55 piano: T;

Ultima planimetria in atti