
CAMPO DI CALCIO DEL QUARTIERE SAN BORTOLO

INDIRIZZO	VIA ENRICO FERMI
N. INVENTARIO	76
VALORE INVENTARIO	418.448,91

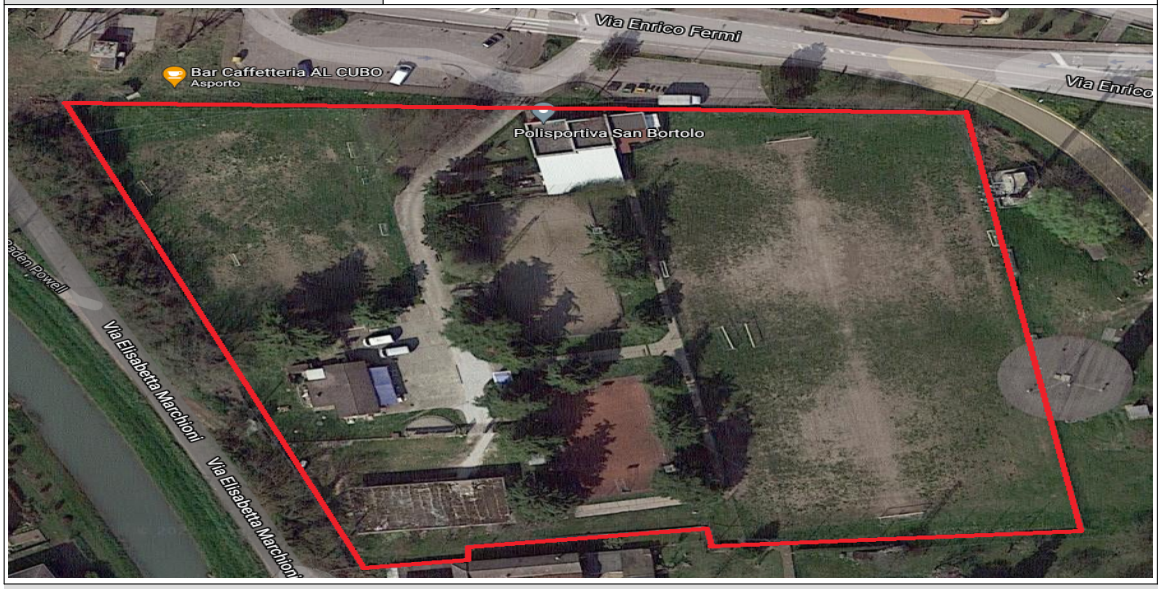

DESCRIZIONE

L'IMPIANTO SPORTIVO E' COSTITUITO DA UN CAMPO REGOLARE PER IL GIOCO DEL CALCIO ILLUMINATO CON 4 TORRI FARO E DA UN CAMPO RIDOTTO DI ALLENAMENTO CON IMPIANTO DI ILLUMINAZIONE COSTITUITO DA DUE PALI E 4 FARI. SONO PRESENTI DUE PIASTRE POLIVALENTI PER BASKET, TENNIS E PALLAVOLO. IN DOTAZIONE TRE CORPI DI FABBRICA DUE ADIBITI A SPOGLIATOI E UNO ADIBITO AD UFFICI, SALA RIUNIONI E SALE COLLETTIVE. E' PRESENTE UNA ANTENNA PER LA TELEFONIA CHE FUNGE ANCHE DA TORRE FARO PER L'ILLUMINAZIONE DEL CAMPO PRINCIPALE. IL NUOVO SPOGLIATOIO E' COSTITUITO DA 4 STANZE ADIBITE A SPOGLIATOIO CON WC E DOCCE, UN RIPOSTIGLIO E IL LOCALE CALDAIA. I VECCHI SPOGLIATOI SONO COSTITUITI DA 2 LOCALI SPOGLIATOIO DOTATI DI WC E DOCCE, DA DUE WC CON UN RIPOSTIGLIO. ANNESSI A TALE FABBRICATO UN LOCALE CALDAIA E UN RIPOSTIGLIO.

ANNO DI COSTRUZIONE	
STATO MANUTENTIVO	BUONO
AGIBILITA' – CAPIENZA	

DATI CATASTALI

CENSUARIO	ROVIGO	
	C.T.	**C.F**
FOGLIO	28	28
PARTICELLA	26	26
SUBALTERNO		6
SUPERFICIE PARTICELLA	15704	
CATEGORIA		D/6

DATI CONSISTENZA

	STATO CONSERVATIVO	SUPERFICIE m^2	VOLUME m^3
CAMPO REGOLARE		4825,00	
CAMPETTO		1395,00	
PIASTRA POLIVALENTE		629,00	
PIASTRA POLIVALENTE		536,50	
SPOGLIATOI 1		192,26	634,46
SPOGLIATOI 2		172,40	499,96
UFFICI – DIREZIONE – SALA COL – RIP		229,98	731,00
PARCHEGGI			
PERTINENZE			

UTENZE			
	N. CLIENTE	POD	INTESTAZIONE
ENERGIA ELETTRICA			
GAS – METANO			
ACQUA			
INTERVENTI MANUTENTIVI			
DESCRIZIONE		ANNO	IMPORTO
IMPIANTI TECNOLOGICI			
	CALDAIA	CONFORMITA'	GESTORE
IMPIANTO PRODUZIONE CALORE			
	Kw	CONFORMITA'	
IMPIANTO ELETTRICO			
	TIPOLOGIA	CONFORMITA'	
IMPIANTO TERMO SANITARIO			
	ESTINTORI	CONFORMITA'	
IMPIANTO ANTINCENDIO			

ULTIMO AGGIORNAMENTO 18/06/21

Data: 18/06/2021 - n. T183964 - Richiedente: CVLMHL57B16H620B
Totale schede: 2 - Formato di acquisizione: A3(297x420) - Formato stampa richiesto: A3(297x420)
Ultima planimetria in atti

Agenzia delle Entrate

CATASTO FABBRICATI

Ufficio provinciale di

Rovigo

Scheda n.1 Scala 1: 500

Dichiarazione protocollo n. RO0009400 del 14/02/2020

Planimetria di u.i.u. in Comune di Rovigo

Via Enrico Fermi civ. 2

Identificativi Catastali:
Sezione: RO
Foglio: 28
Particella: 26
Subalterno: 6

Compilata da:
Grandi Gino
Iscritto all'albo:
Geometri
Prov.Rovigo N.1312

TAVOLA A



Data: 18/06/2021 - n. T183964 - Richiedente: CVLMHL57B16H620B

Agenzia delle Entrate
CATASTO FABBRICATI
Ufficio Provinciale di
Rovigo

Dichiarazione protocollo n. RO0009400 del 14/02/2020
Planimetria di u.i.u. in Comune di Rovigo
Via Enrico Fermi civ. 2


Identificativi Catastali:
Sezione: RO
Foglio: 28
Particella: 26
Subalterno: 6

Compilata da:
Grandi Gino
Iscritto all'albo:
Geometri
Prov. Rovigo N. 1312


Scheda n. 2 Scala 1:200

TAVOLA B


PIANTA A
PIANO TERRA H= 2.70

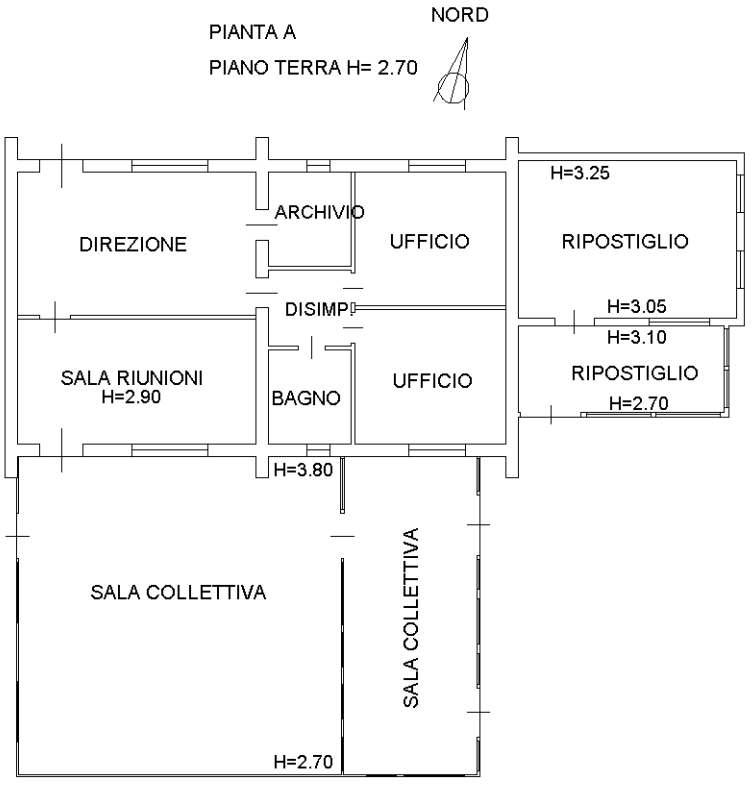

PIANTA B
PIANO TERRA H= 2.60

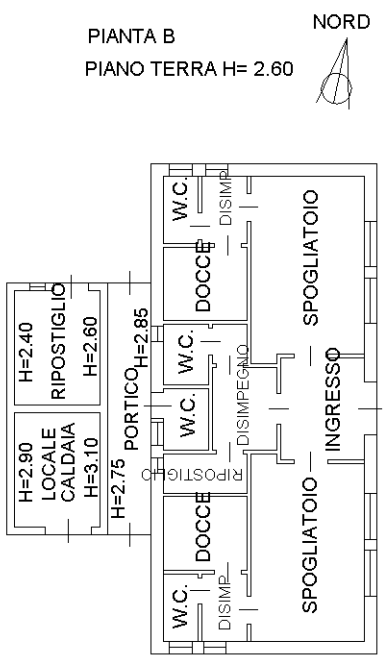

PIANTA C
PIANO TERRA H= 3.00

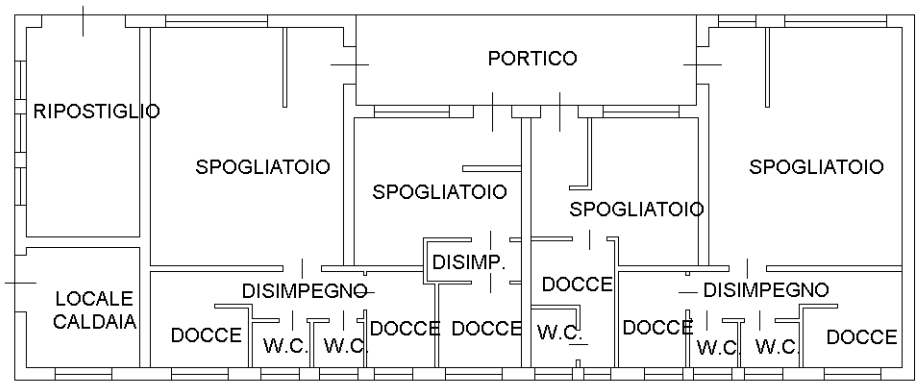

10 metri

Catasto dei Fabbricati - Situazione al 18/06/2021 - Comune di ROVIGO (H620) - < Sez.Urb.: RO - Foglio: 28 - Particella: 26 - Subalterno: 6 >
VIA ENRICO FERMI n. 2 piano: T;