CAMPO DI CALCIO DI GRIGNANO

INDIRIZZO	VIA DOSSO FAITI
N. INVENTARIO	404
VALORE INVENTARIO	729.247,69



DESCRIZIONE

L'IMPIANTO SPORTIVO, REALIZZATO NELL'ANNO 2004, E' COMPOSTO DA UN CAMPO REGOLARE PER IL GIOCO DEL CALCIO CON PANCHINE E IMPIANTO DI ILLUMINAZIONE CON QUATTRO TORRI FARO (IN CIASCUNA TORRE SONO POSIZIONATI N.4 FARI DA 2000 WATT CIASCUNO). L'IRRIGAZIONE DEL CAMPO AVVIENE TRAMITE IMPIANTO INTERRATO E CENTRALINA DI CONTROLLO; E' PRESENTE UN POZZO ARTESIANO PER L'APPROVIGIONAMENTO DELL'ACQUA.. L'IMPIANTO SPORTIVO COMPRENDE UNA PIASTRA POLIFUNZIONALE IN CALCESTRUZZO LISCIATO IMPIANTO DI ILLUMINAZIONE AUTONOMO CON N. 4 FARI SU PALO DA 200 WATT; LA PIASTRA E' PROVVISTA DI IDONEA RECINZIONE E PUO' ESSERE UTILIZZATA PER TUTTI GLI SPORT COMPATIBILI CON LE DIMENSIONI DELLA STESSA. IL CORPO SPOGLIATOI E' FORMATO DA 3 LOCALI SPOGLIATOIO, UN LOCALE UFFICIO CON DOCCIA E WC, UN DEPOSITO E LA C.T.. SONO PRESENTI DUE PICCOLE STRUTTURE ADIBITE A SERVIZI IGIENICI PER IL PUBBLICO. ALL'INTERNO DELL'IMPIANTO E' PRESENTE UNA STAZIONE RADIO BASE PER LA TELEFONIA MOBILE. ALL'INTERNO DELLA STRUTTURA SONO PRESENTI DUE CORPI DI FABBRICA PREFABBRICATI ADIBITI A WC PUBBLICO E DISABILI. CAPIENZA MAX PUBBLICO 100 PERSONE IN PIEDI, NON SONO PREVISITI POSTI A SEDERE.

ANNO DI COSTRUZIONE	2004
STATO MANUTENTIVO	BUONO
AGIBILITA' – CAPIENZA	

DATI CATASTALI

CENSUARIO	GRIGNANO	
	C.T.	**C.F**
FOGLIO	4	3
PARTICELLA	537	537
SUBALTERNO		
SUPERFICIE PARTICELLA	16414	

CATEGORIA		D/6	
DATI CONSISTENZA			
	STATO CONSERVATIVO	SUPERFICIE m^2	VOLUME m^3
CAMPO REGOLARE		6770	
PIASTRA POLIVALENTE		1080	
SPOGLIATOI		209,26	690,558
WC PUBBLICO		12,1	31,46
PARCHEGGI			
PERTINENZE			
UTENZE			
	N. CLIENTE	POD	INTESTAZIONE
ENERGIA ELETTRICA			
GAS – METANO			
ACQUA			
INTERVENTI MANUTENTIVI			
DESCRIZIONE		ANNO	IMPORTO
IMPIANTI TECNOLOGICI			
	CALDAIA	CONFORMITA'	GESTORE
IMPIANTO PRODUZIONE CALORE			
	Kw	CONFORMITA'	
IMPIANTO ELETTRICO			
	TIPOLOGIA	CONFORMITA'	
IMPIANTO TERMO SANITARIO			
	ESTINTORI	CONFORMITA'	
IMPIANTO ANTINCENDIO			

ULTIMO AGGIORNAMENTO 08/04/21

Agenzia delle Entrate
CATASTO FABBRICATI
Ufficio Provinciale di
Rovigo

Dichiarazione protocollo n. RO0074618 del 18/12/2019

Comune di Rovigo

Via Dosso Faiti civ. SNC

Identificativi Catastali:
Sezione: GR
Foglio: 4
Particella: 537
Subalterno:

Compilata da:
Marchioro Enrico


Iscritto all'albo:
Geometri

Prov. Rovigo N. 1705

Planimetria

Scheda n. 1 Scala 1:200

PIANO TERRA

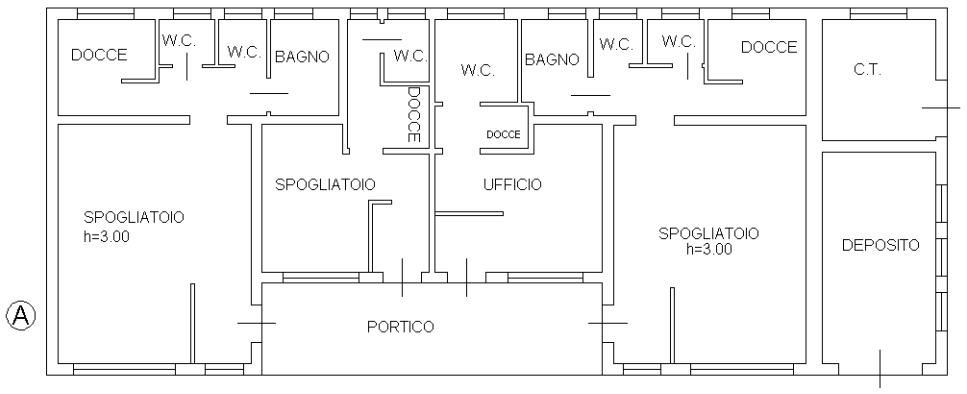

ORIENTAMENTO



10 metri

Catasto dei Fabbricati - Situazione al 25/03/2021 - Comune di ROVIGO (H620) - < Sez.Urb.: GR - Foglio: 4 - Particella: 537 - Subalterno: 0 >
VIA DOSSO FAITI SNC piano: T;

Data: 25/03/2021 - n. T229257 - Richiedente: CVLMHL57B16H620B
Totale schede: 1 - Formato di acquisizione: A3(297x420) - Formato stampa richiesto: A3(297x420)
Ultima planimetria in atti

Agenzia delle Entrate

CATASTO FABBRICATI

Ufficio provinciale di

Rovigo

Planimetria	
Scheda n. 2	Scala 1: 1000

Dichiarazione protocollo n. RO0074618 del 18/12/2019


Comune di Rovigo

Via Dosso Faiti civ. SNC

Identificativi Catastali:
Sezione: GR
Foglio: 4
Particella: 537
Subalterno:

Compilata da:
Marchioro Enrico
Iscritto all'albo:
Geometri
Prov. Rovigo N. 1705

PIANO TERRA

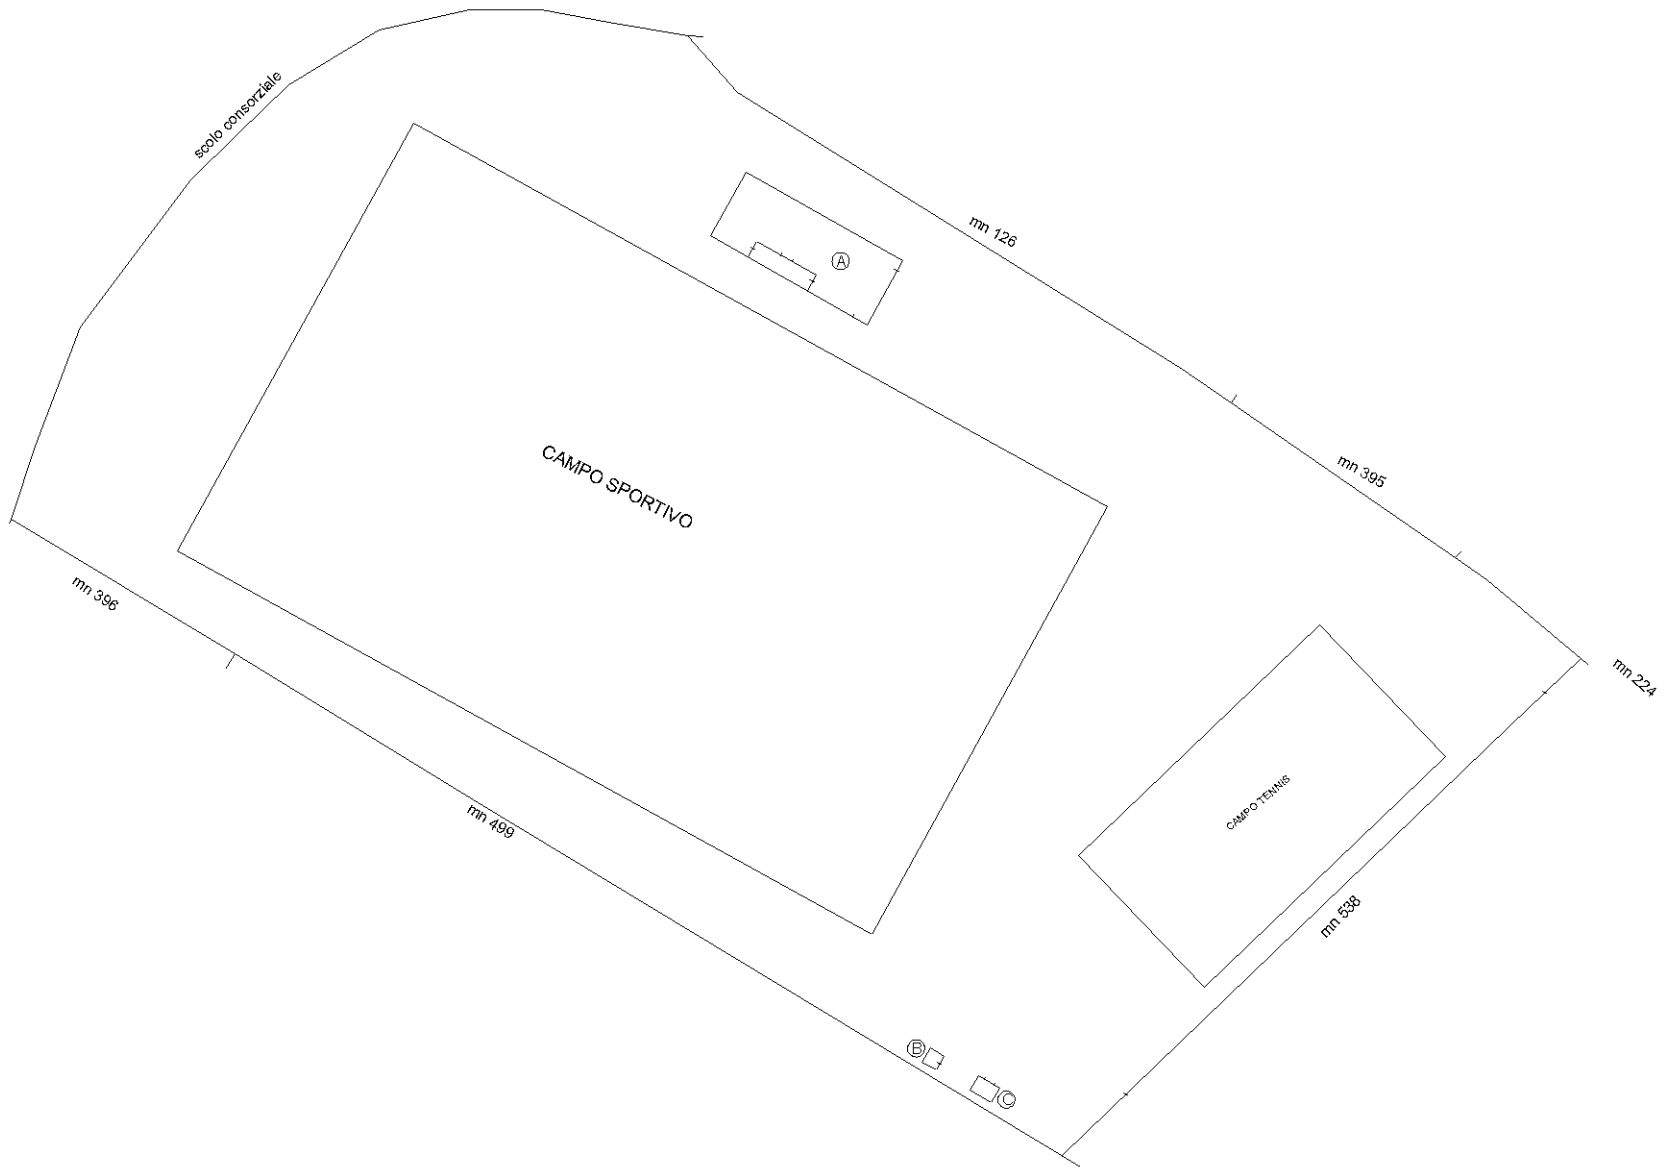

ORIENTAMENTO
N

Data: 25/03/2021 - n. T229257 - Richiedente: CVLMHL57B16H620B