COMUNE DI ROVIGO

Settore Lavori Pubblici - Sezione Fabbricati

PROGETTO DEFINITIVO

SCUOLA SECONDARIA DI PRIMO GRADO "RICCOBONI": MANUTENZIONE STRAORDINARIA IMPIANTI E SOSTITUZIONE SERRAMENTI PER EFFICIENTAMENTO ENERGETICO



TAV. 5

STATO DI PROGETTO:
PIANTA PIANO PRIMO


Collaborazione tecnica
BOZZA geom. Sandro
MANENTE geom. Moreno
PAPA Ing. Alessio
TOMIATO geom. Leonardo

Progettazione
MODONESI Ing. Federico

Visto: IL RESPONSABILE UNICO DEL PROCEDIMENTO
CAVALLARO Ing. Michele

Scala 1 : 100

Rovigo, Marzo 2022

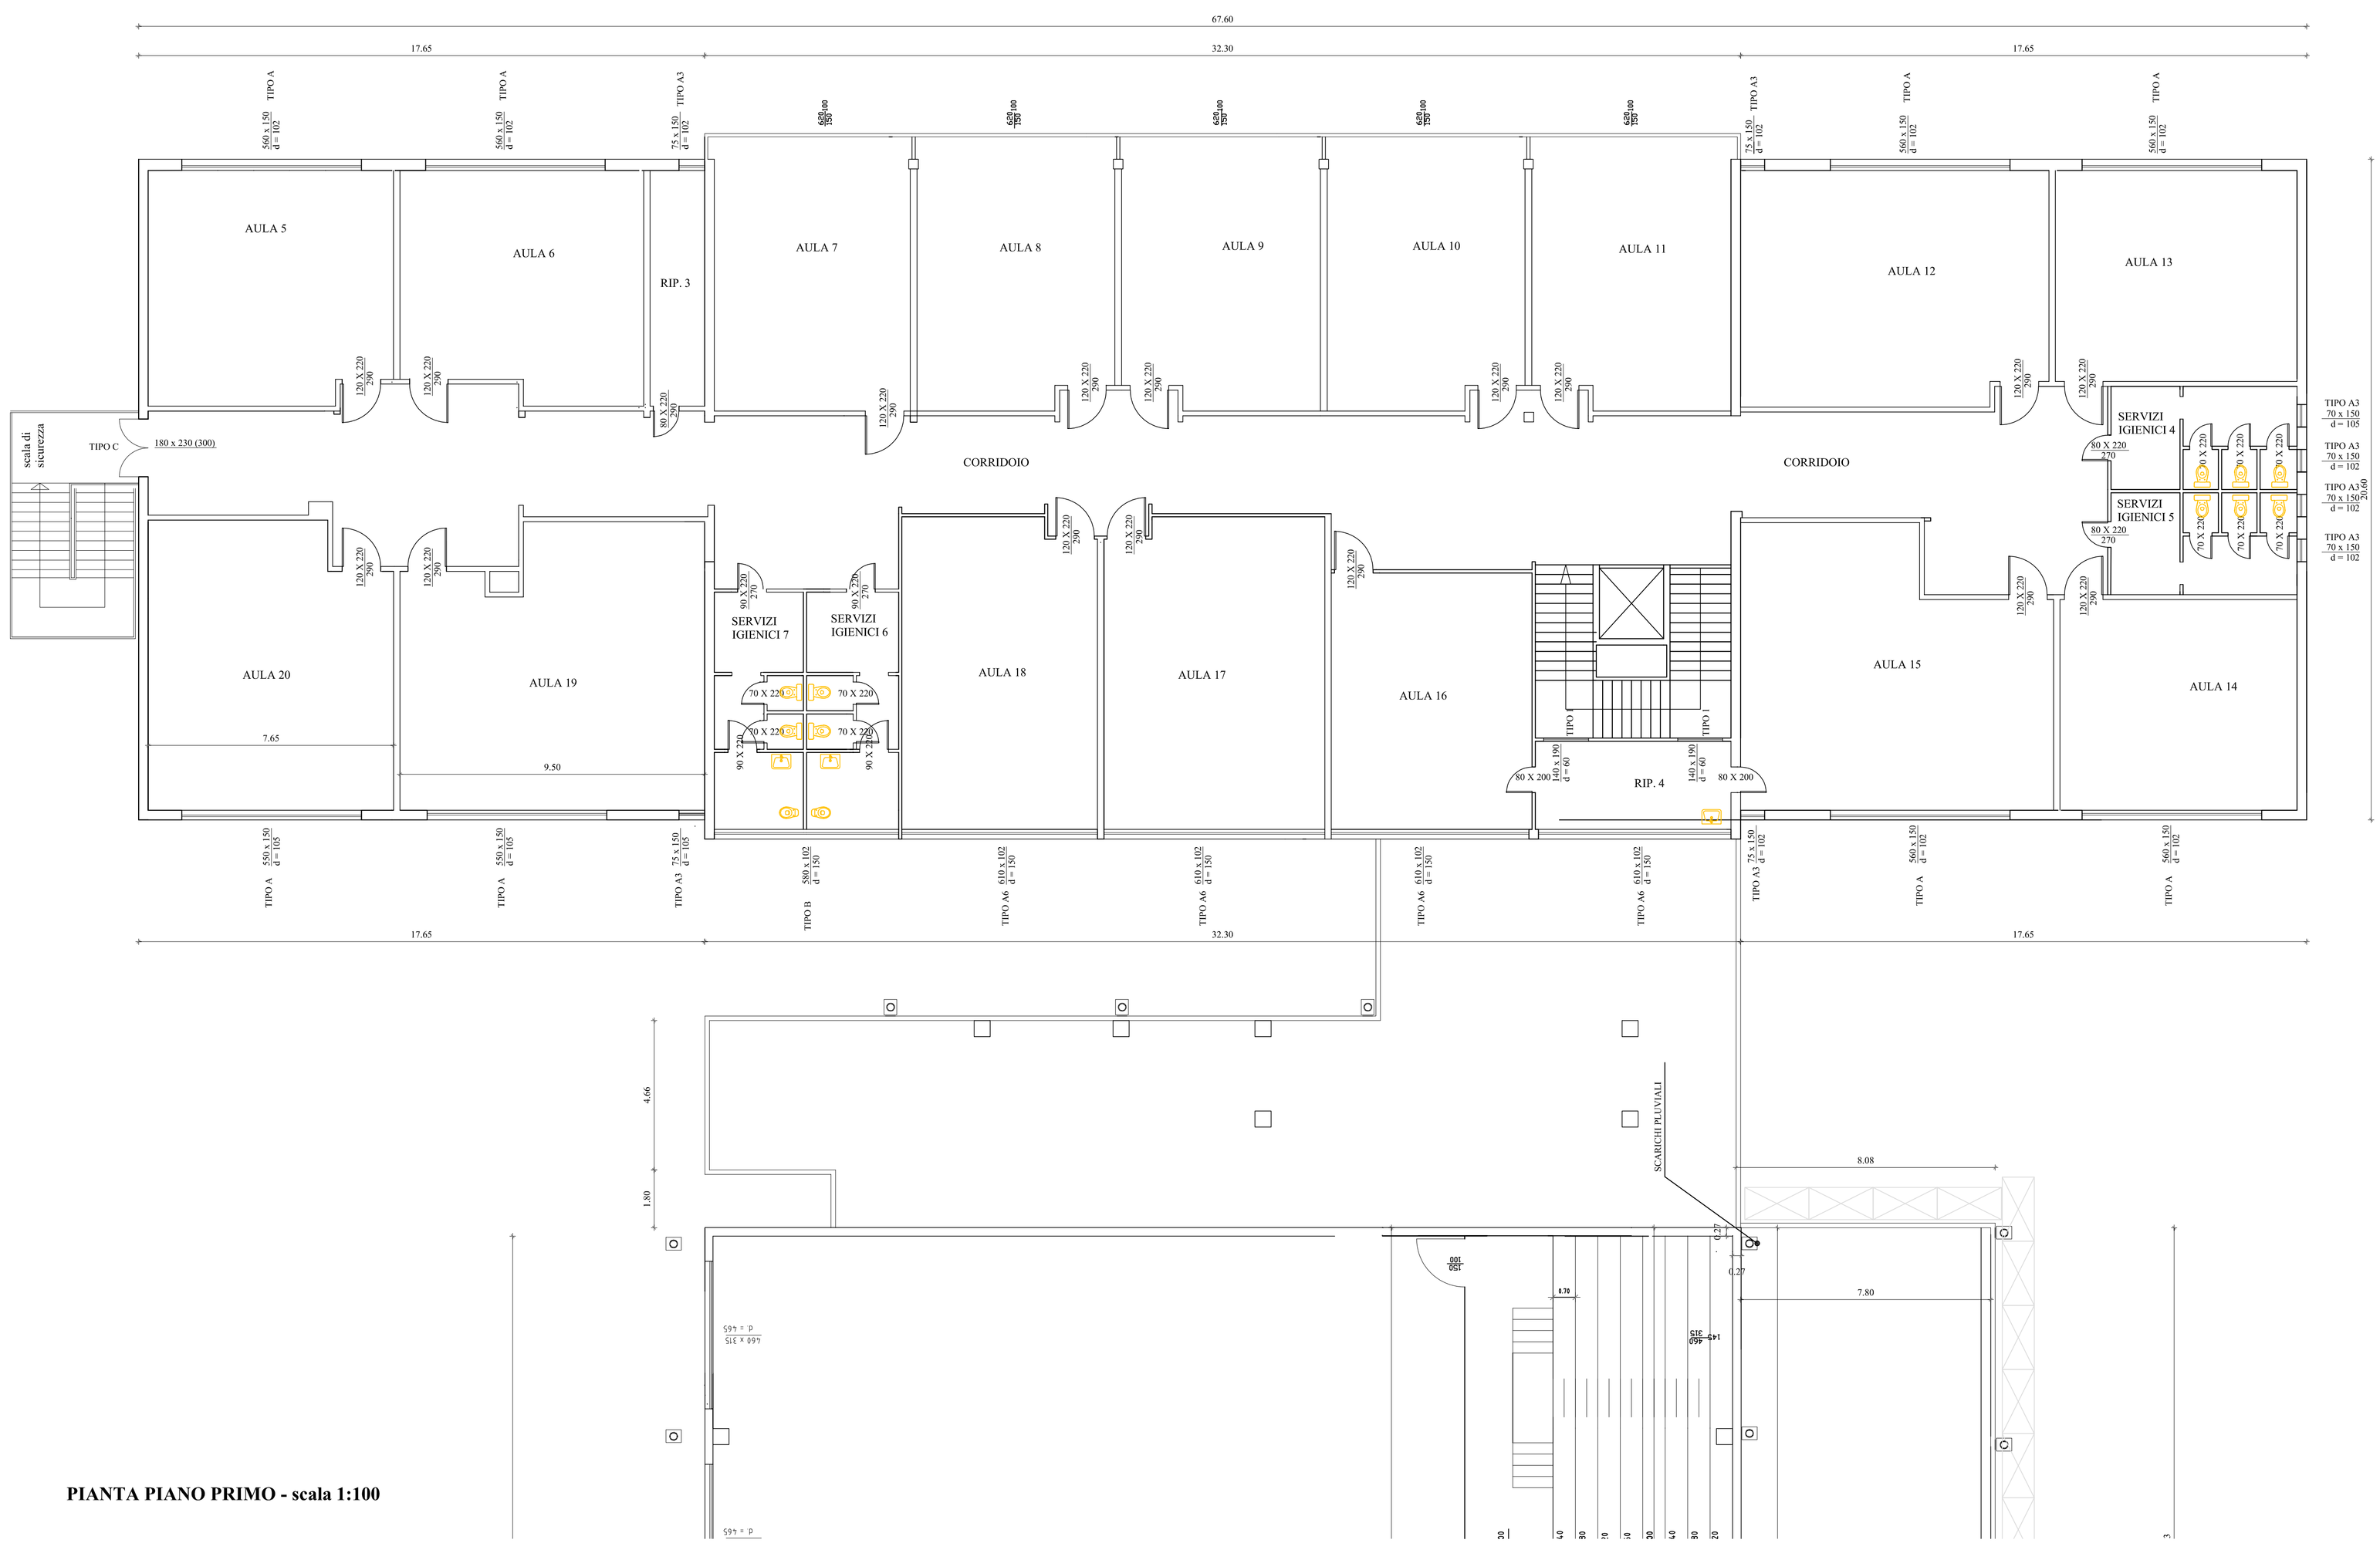

PIANTA PIANO PRIMO - scala 1:100