COMUNE DI ROVIGO

Settore Lavori Pubblici - Sezione Fabbricati

PROGETTO DEFINITIVO

SCUOLA SECONDARIA DI PRIMO GRADO "BONIFACIO":
MANUTENZIONE STRAORDINARIA
PER EFFICIENTAMENTO ENERGETICO



6

STATO DI FATTO:
DOCUMENTAZIONE FOTOGRAFICA: CONI VISUALI

Collaborazione tecnica
BOZZA geom. Sandro
MANENTE geom. Moreno
PAPA Ing. Alessio
TOMIATO geom. Leonardo

Progettazione
MODONESI Ing. Federico


Visto: IL RESPONSABILE UNICO DEL PROCEDIMENTO
CAVALLARO Ing. Michele

Scala 1 : 200


Rovigo, Febbraio 2022

legenda:

n < coni visuali

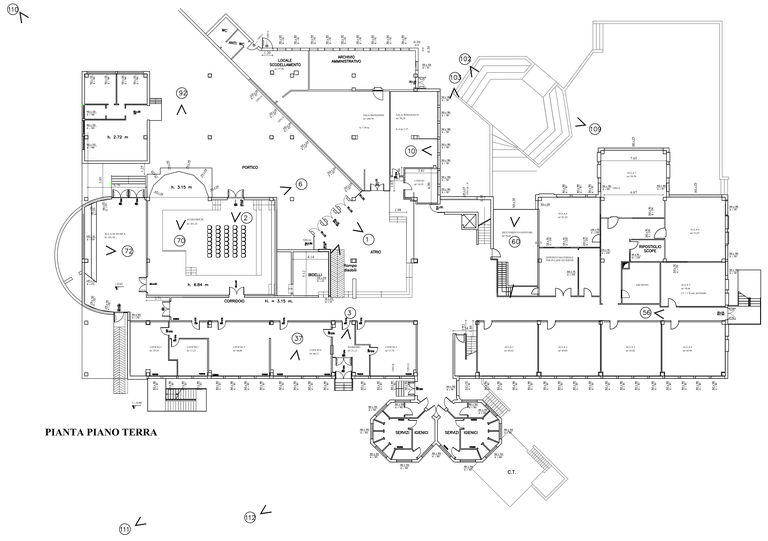

PIANTA PIANO TERRA

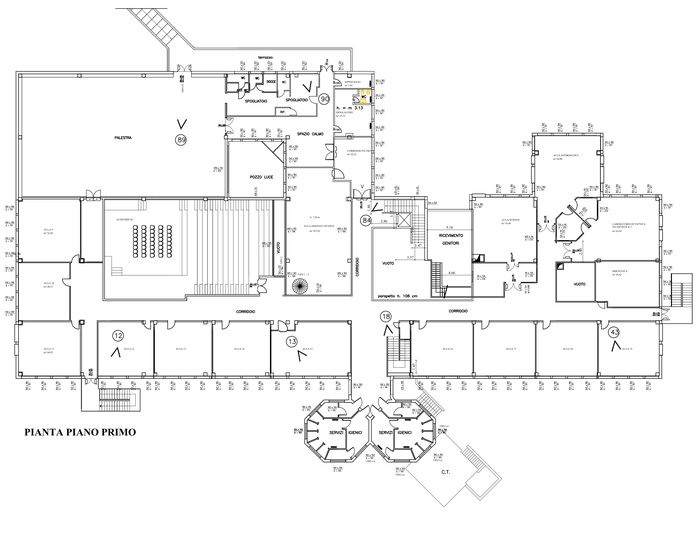

PIANTA PIANO PRIMO