COMUNE DI ROVIGO

Settore Lavori Pubblici - Sezione Fabbricati

**PROGETTO DEFINITIVO**

**SCUOLA SECONDARIA DI PRIMO GRADO "BONIFACIO": MANUTENZIONE STRAORDINARIA PER EFFICIENTAMENTO ENERGETICO**



**3**

STATO DI FATTO E DI PROGETTO:
PIANTA PIANO PRIMO


**Collaborazione tecnica**
BOZZA geom. Sandro
MANENTE geom. Moreno
PAPA Ing. Alessio
TOMIATO geom. Leonardo

**Progettazione**
MODONESI Ing. Federico


**Visto: IL RESPONSABILE UNICO DEL PROCEDIMENTO**
CAVALLARO Ing. Michele


Scala 1 : 100

Rovigo, Febbraio 2022

legenda:

serramenti da sostituire

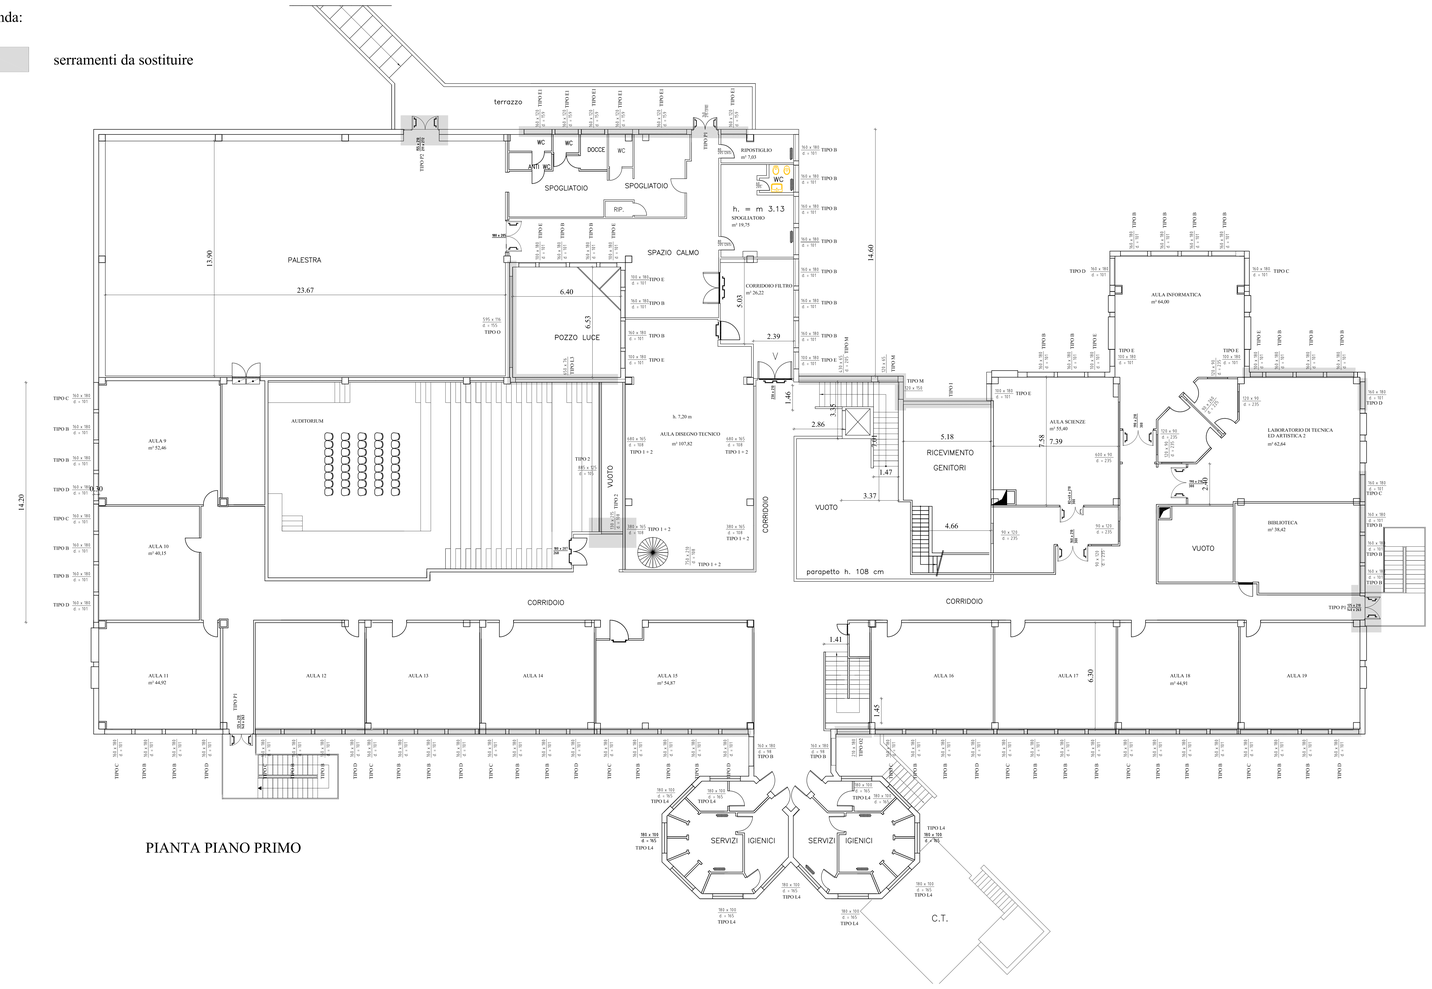


PIANTA PIANO PRIMO