

PIANO TERRA

NON IN SCALA

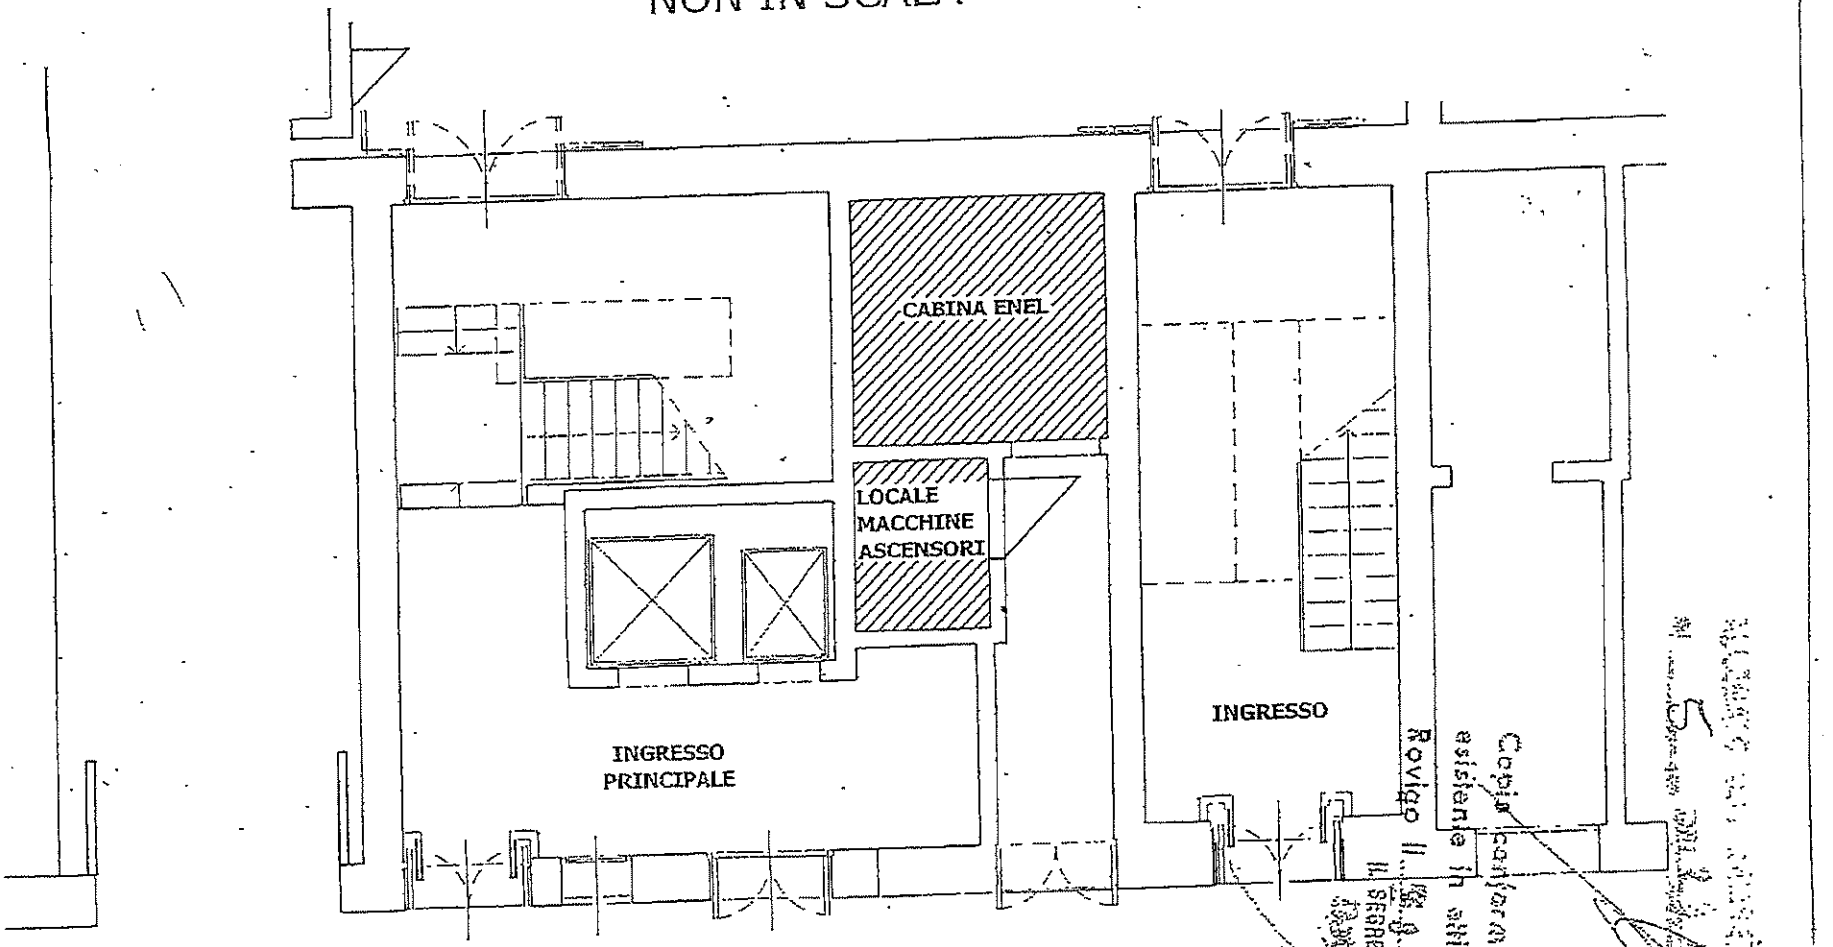

PIANO NOBILE

SCALA 1:200

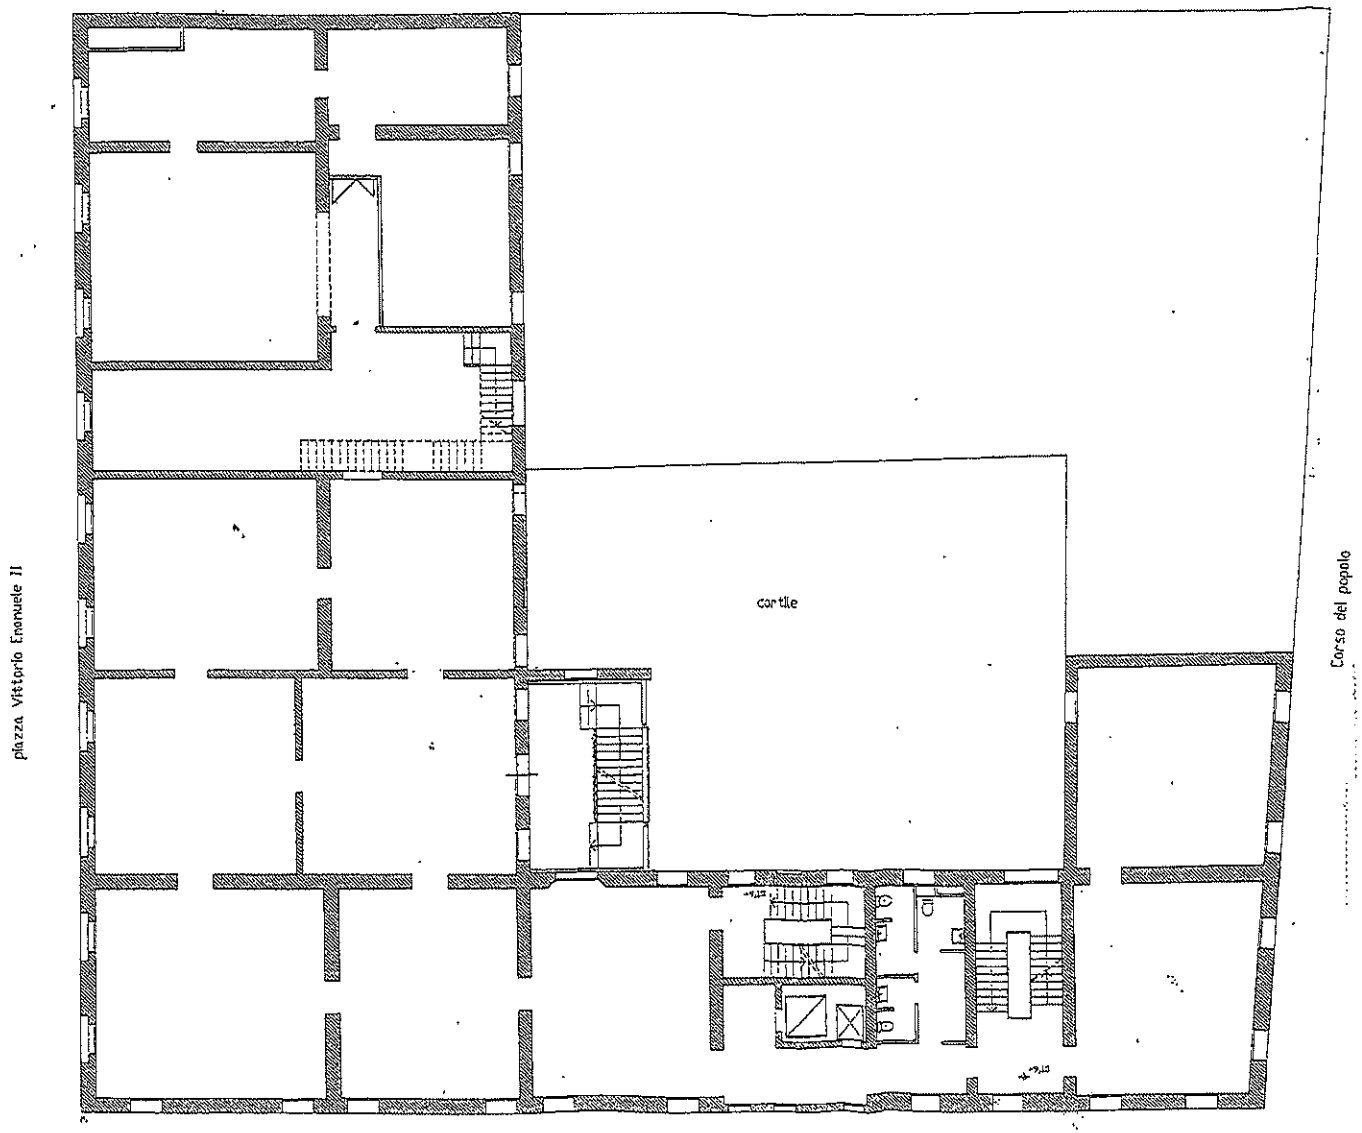


ALLEGATO ALLA DELIBERA DEL C.C.
N. 5 DEL 29 GEN 2007


Copia conforme a quella esistente in atti.
Rovigo li 8 FEB 2007
IL SEGRETARIO GENERALE
Dott. P. Santaniello

ALLEGATO ALLA DELIBERA DEL C.C.
N. 5 DEL 12/2/2007

MANSARDA
SCALA 1:200

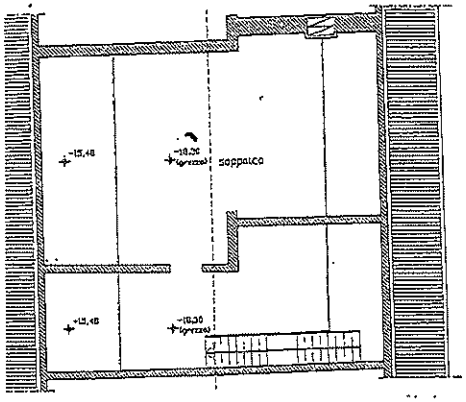

PIANTA PIANO SOTTOTETTO
SCALA 1:200

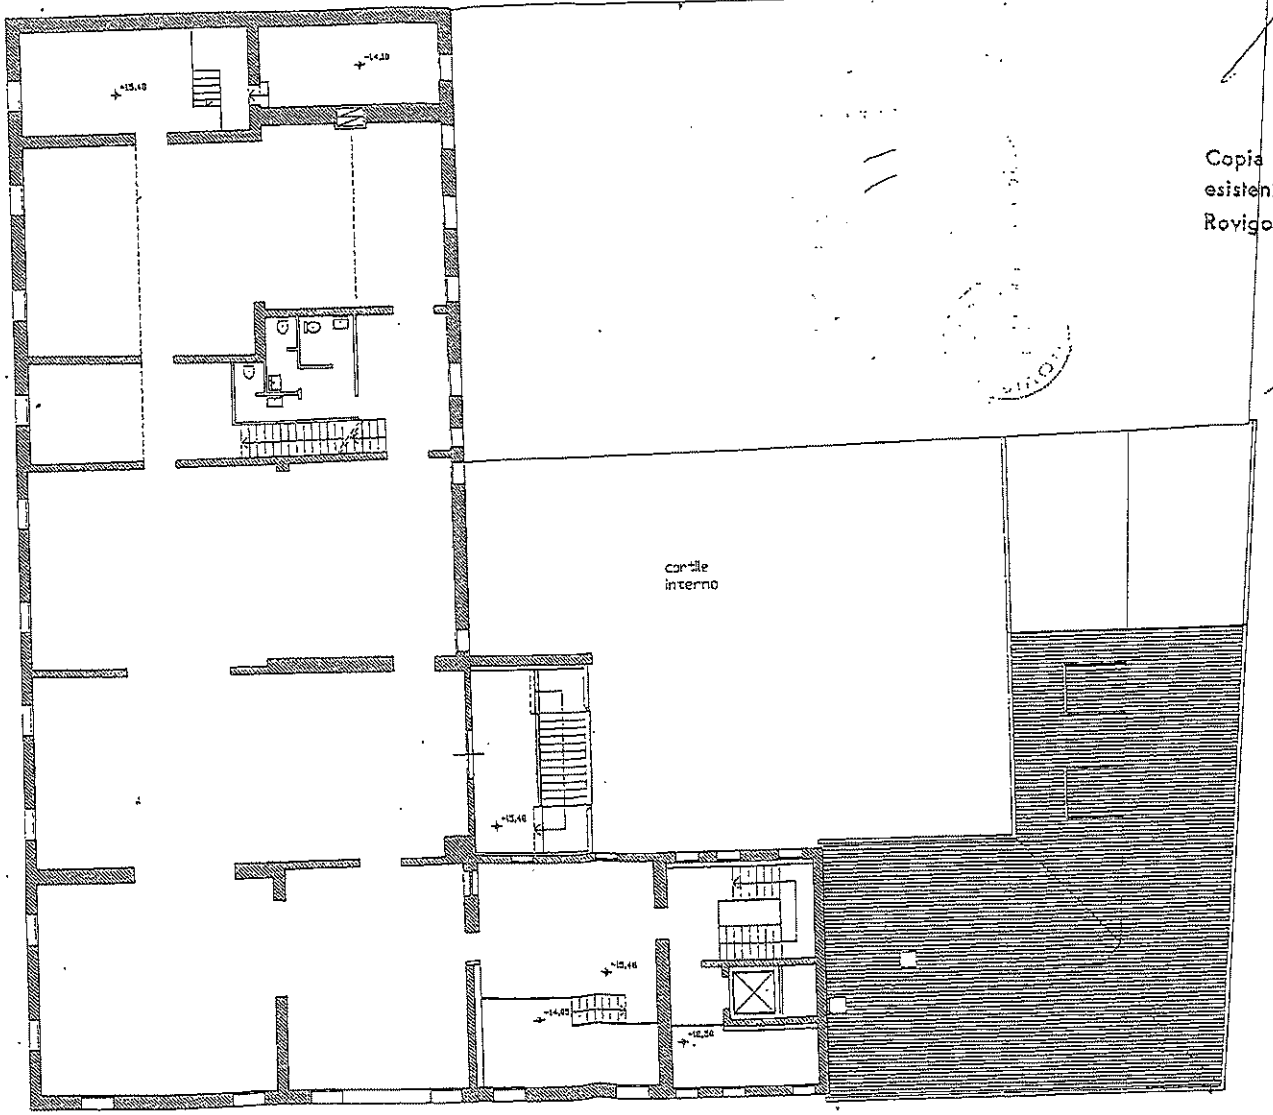


Copia conforme a quella esistente in atti.
Rovigo li 8 FEB. 2007
IL SEGRETARIO GENERALE
Dott. D. Santaniello

ALLEGATO ALLA DELIBERA DEL C.C.
N. 5 DEL 25 GEN. 2007

Copia conforme a quella esistente in atti.
Rovigo li 28 FEB. 2007
IL SEGRETARIO GENERALE
Dott. D. Santaniello

PIANO SOFFITTA

SCALA 1:200

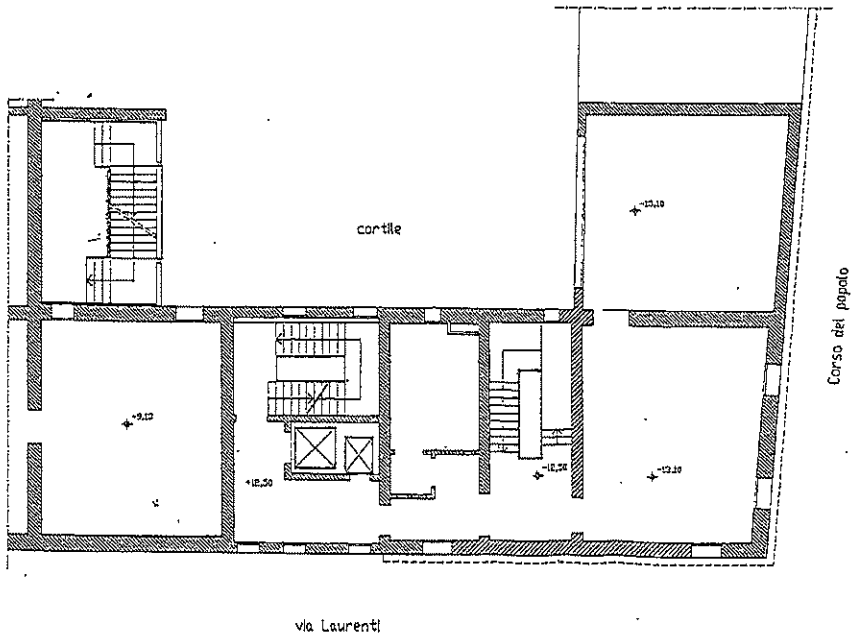

PIANO MEZZANINO
SCALA 1:200

ALLEGATO ALLA DELIBERA DEL C.C.
N. 5 DEL 30 GEN. 2007

Copia conforme a quella esistente in atti.
Rovigo li 8 FEB. 2007
IL SEGRETARIO GENERALE S.
Dott. D. Santaniello

