

**PIANO REGOLATORE
COMUNALE**

Piano degli Interventi

SCHEMI STRUTTURALI

COMUNE DI ROVIGO
Piazza Vittorio Emanuele II, 1
45100 Rovigo (RO)

Il Sindaco
Edoardo GAFFEO

Giunta Comunale
Roberto TOVO
Giuseppe FAVARETTO
Erika ALBERGHINI
Luisa CATTOZZO
Dina MERLO
Andrea PAVANELLO
Mirella ZAMBELLO

Segretario Generale
Alessandro BALLARIN

Dirigente Settore Urbanistica
Christian SCALABRIN


R.T.P. – GRUPPO DI LAVORO

Tombolan & Associati
Piergiorgio TOMBOLAN
Raffaele DI PAOLO
Ludovico BERTIN
Giacomo BETTIO


Studio Legale MDA
Alessandro VERONESE

Dottore Forestale
Luciano Galliolo


0.1 SISTEMA AMBIENTALE - PAESAGGISTICO

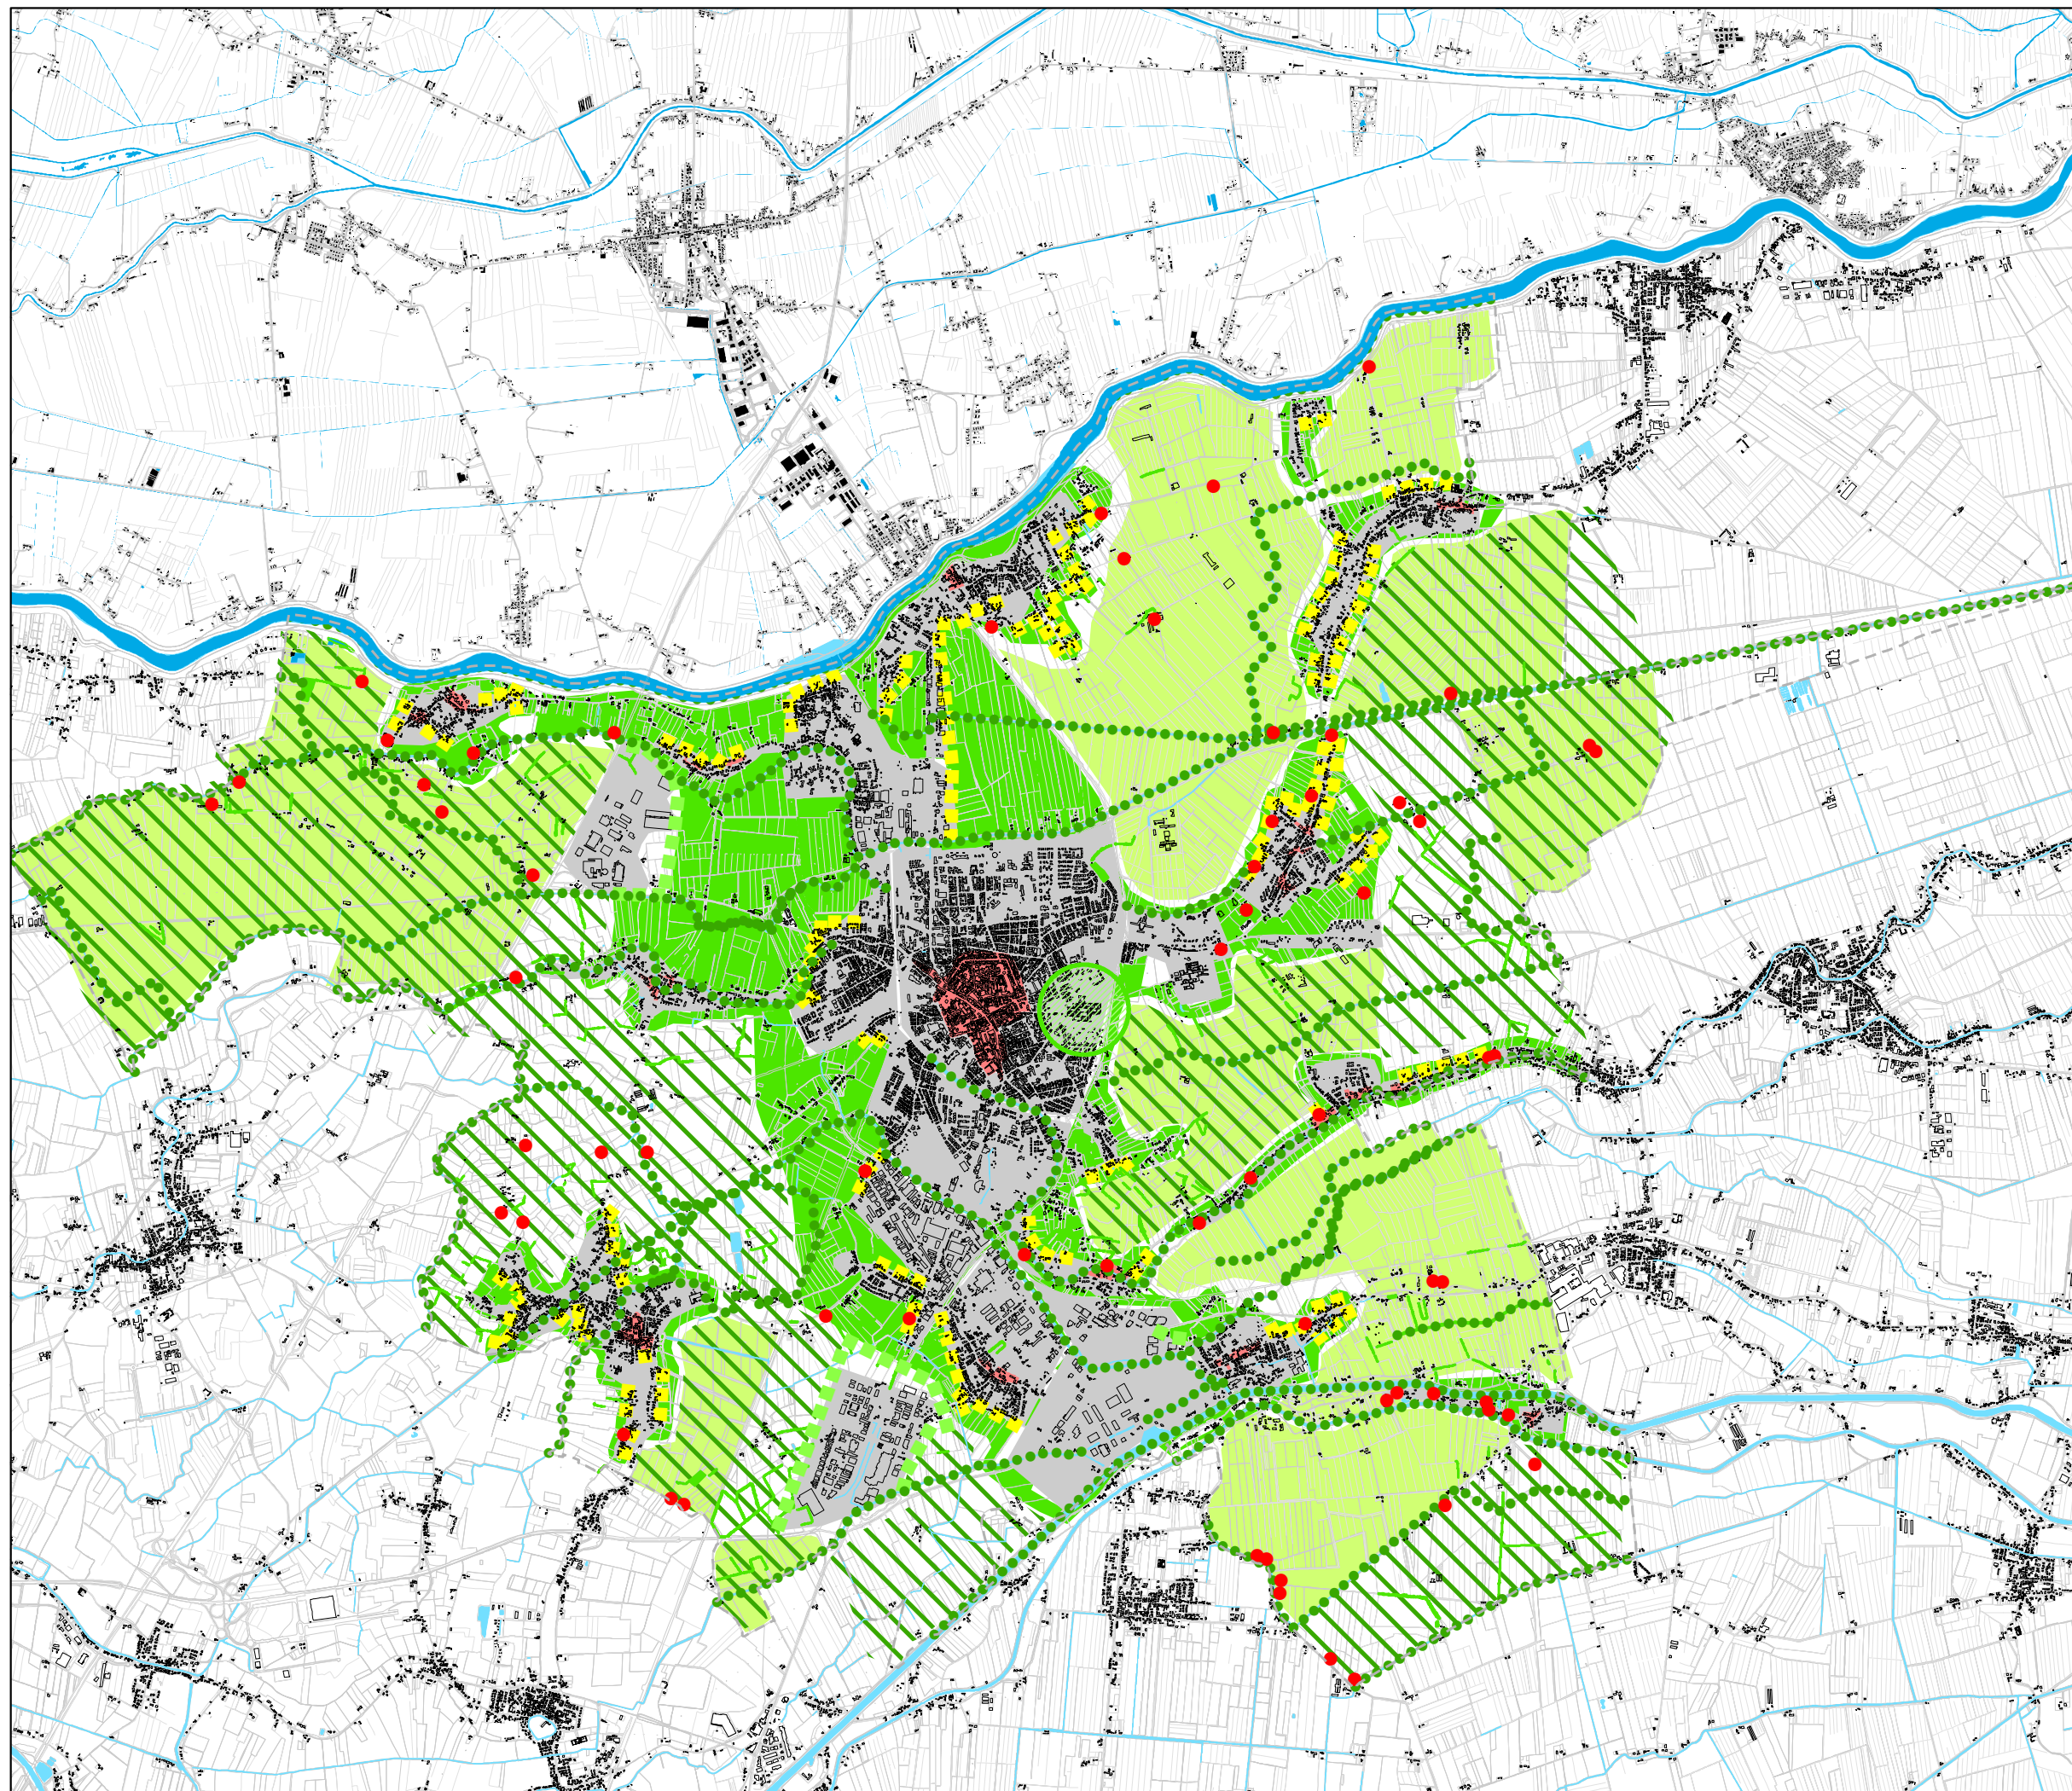

- Confini comunali
- RETE ECOLOGICA
- Corridoi ecologici
 - Ambiti di connessione ecologica
 - Ambiti agricoli periurbani / Parco agro-paesaggistico periurbano
 - Ambiti agricoli di primario interesse produttivo
 - Riprogettazione dei margini della città
 - Mitigazione / Integrazione paesaggistica
 - Ambito cimiteriale da riprogettare
 - Tutela e valorizzazione del patrimonio storico

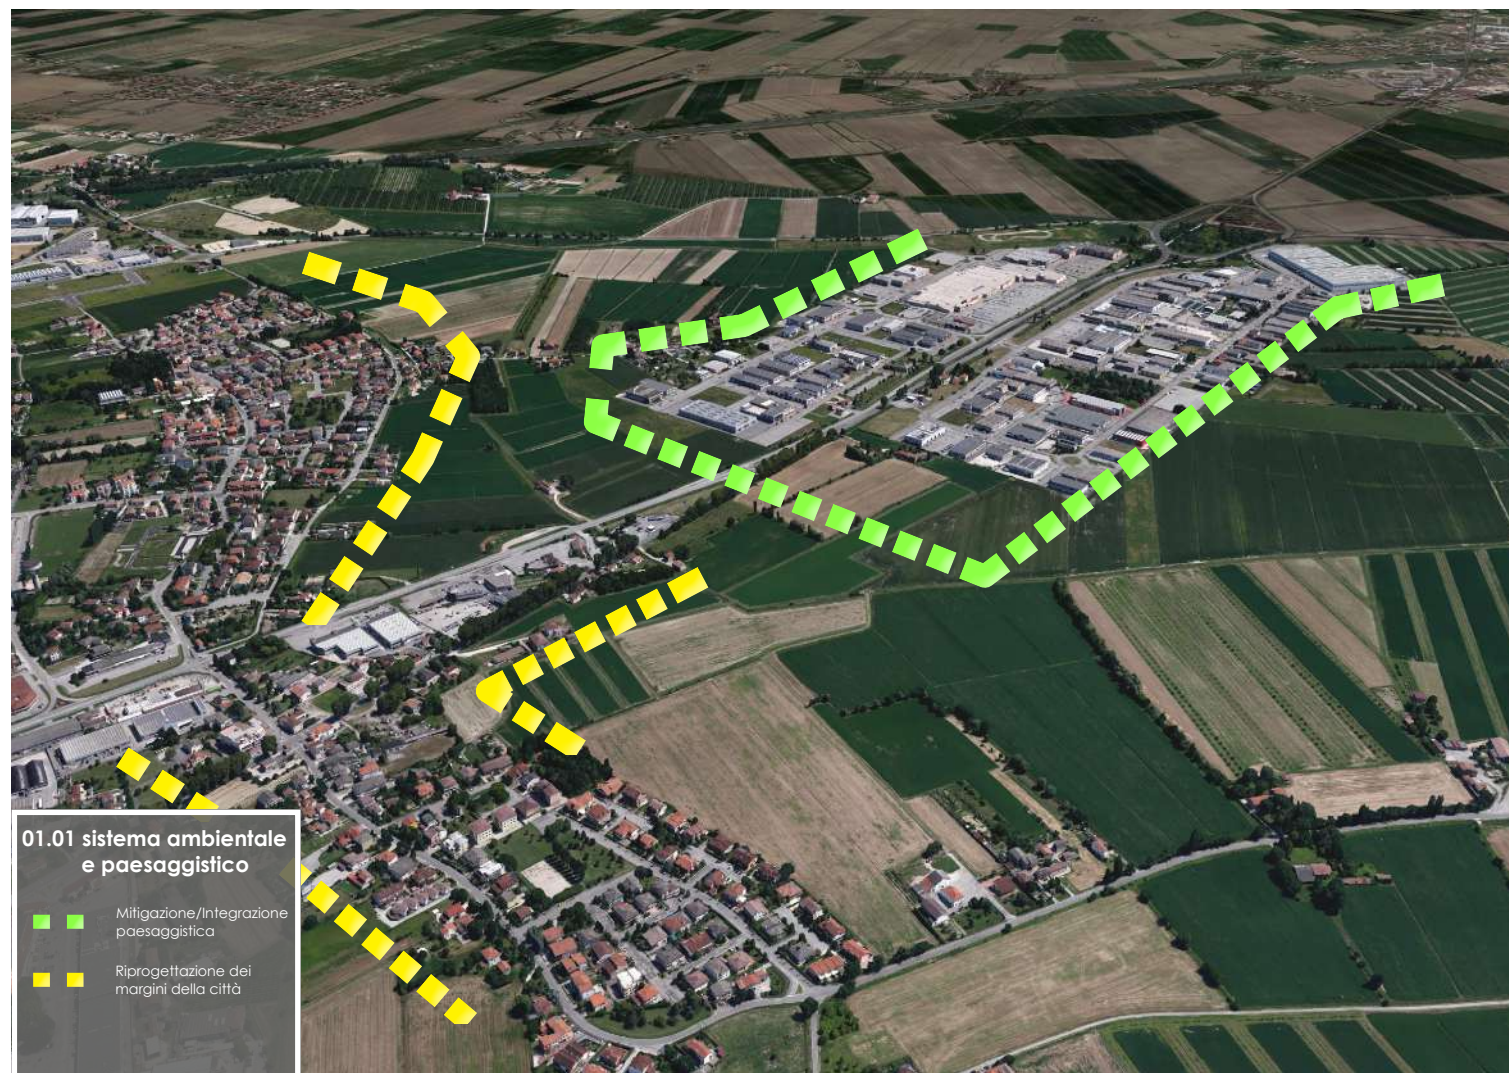

0.2 SISTEMA INSEDIATIVO

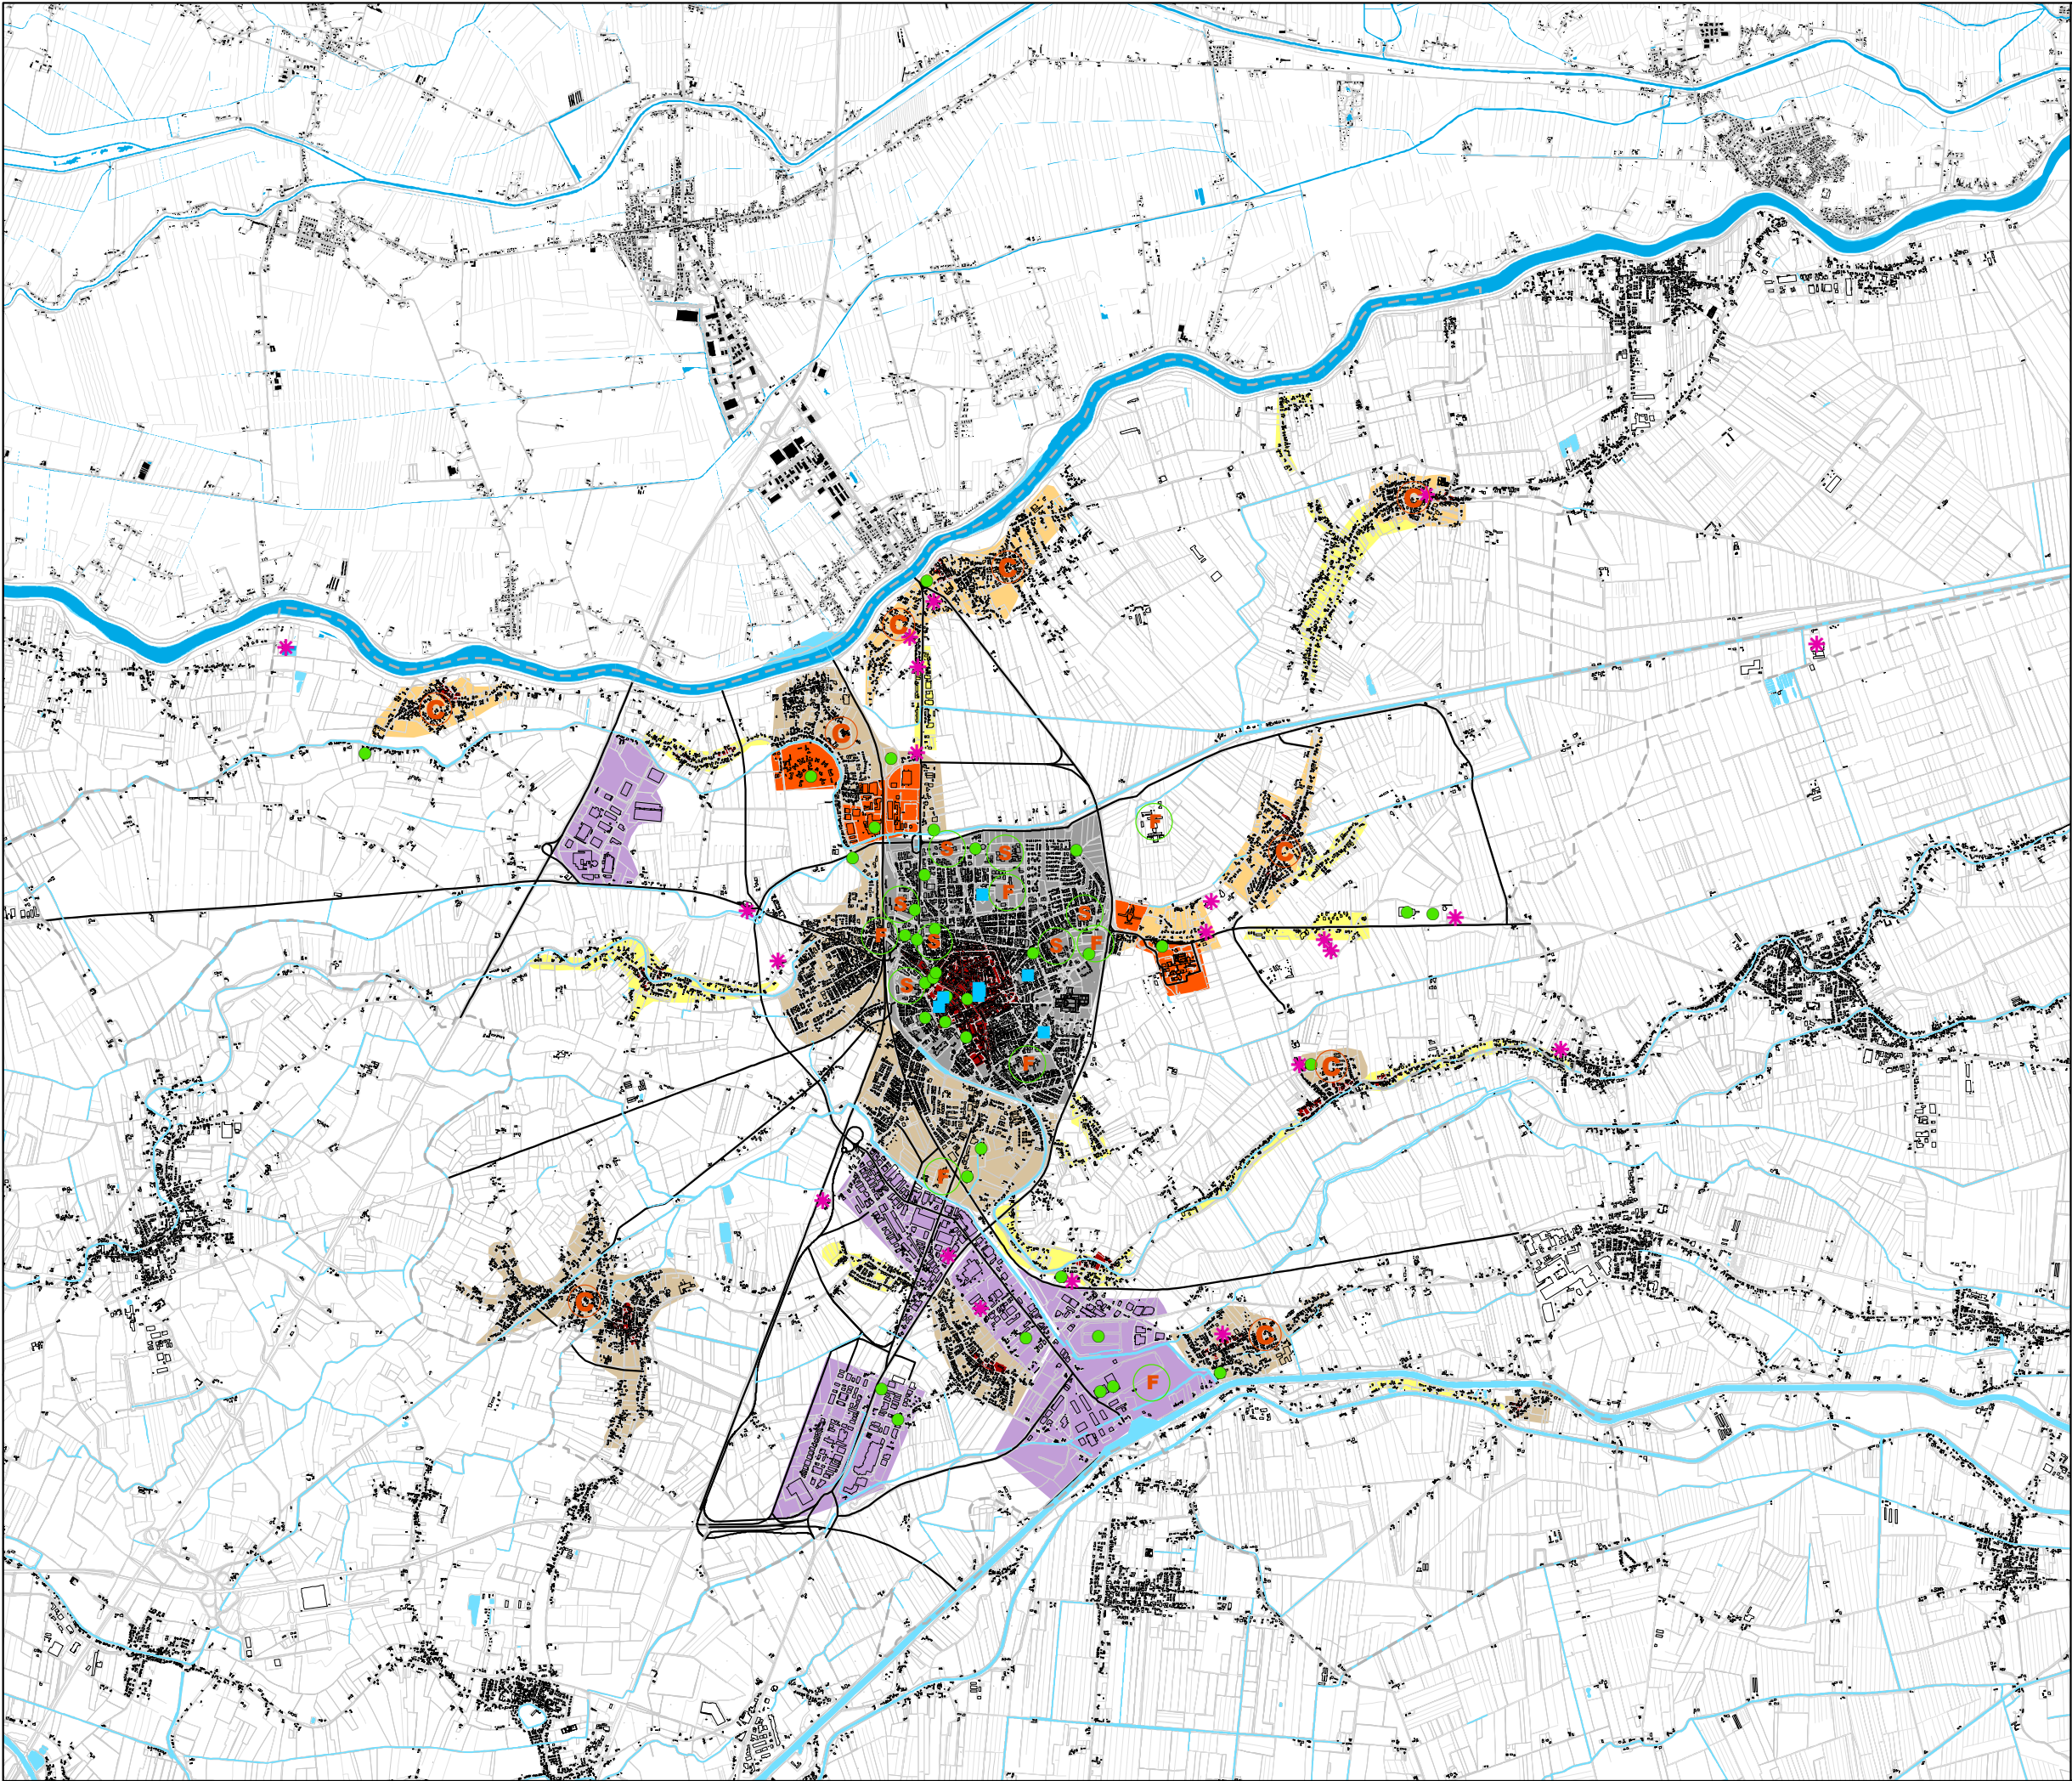

Confini comunali

Centri Storici

Aree centrali

Periferie consolidate ed espansioni recenti

Centri minori

Insedimenti lineari

Insedimenti produttivi / attività in zona impropria

Servizi di livello urbano / territoriale

F

Servizi territoriali

S

Servizi locali



C


Nuove centralità

LUOGHI DELLA RIGENERAZIONE

Ambiti dismessi

Progetti urbani

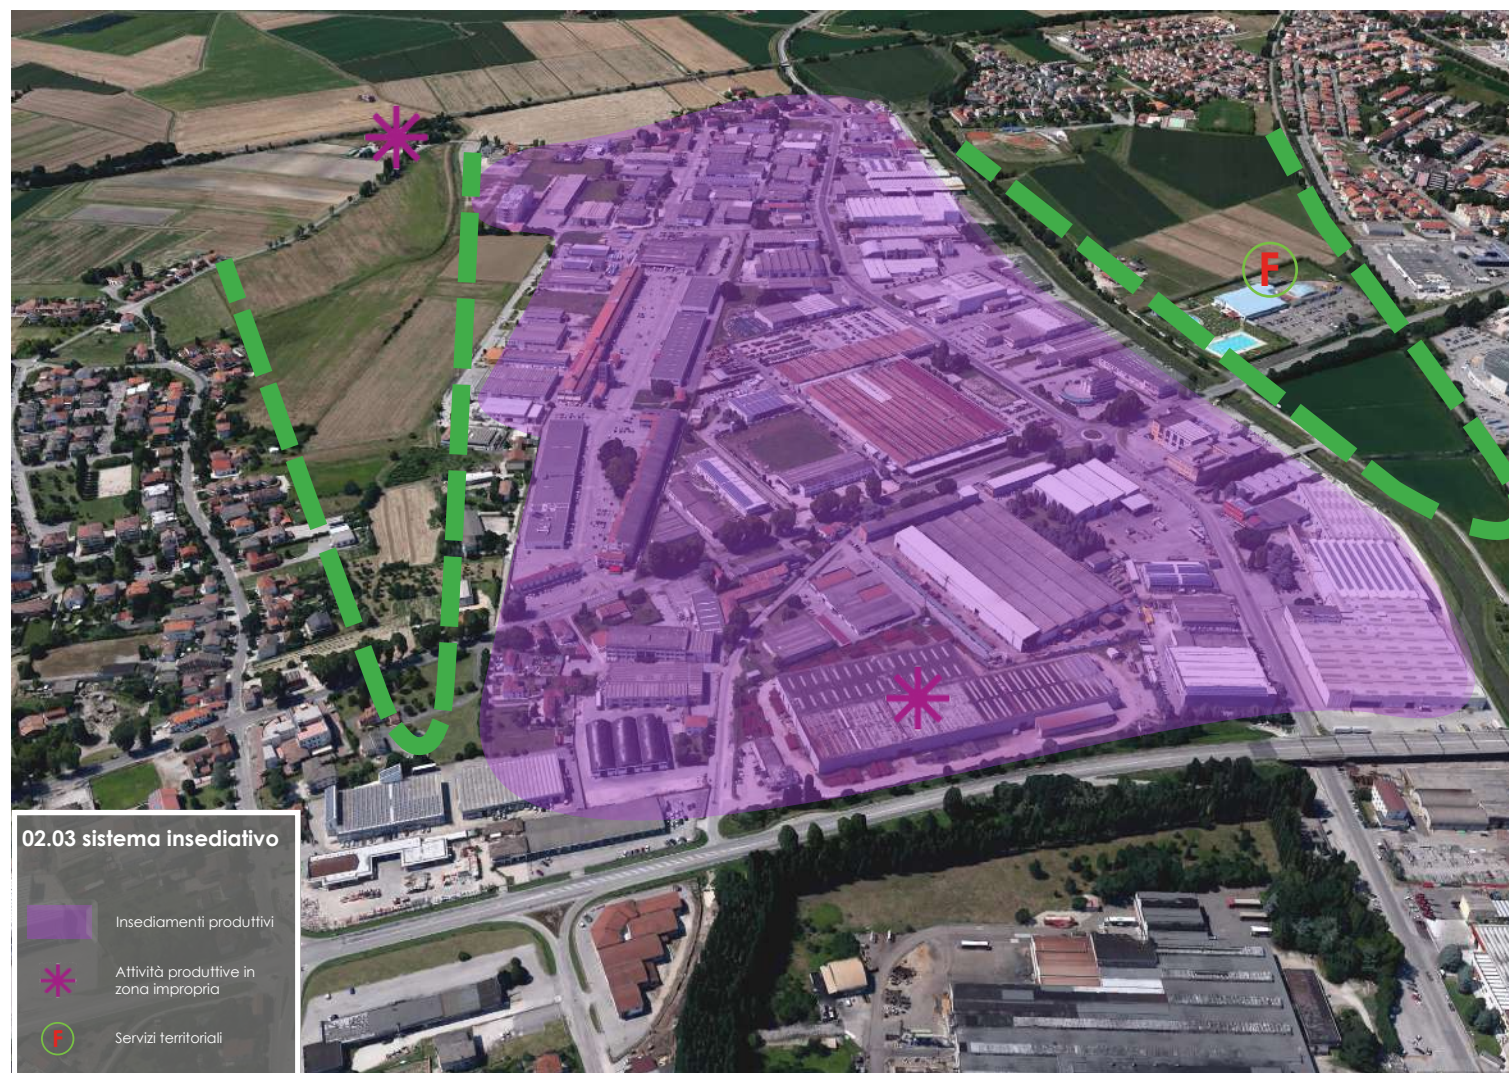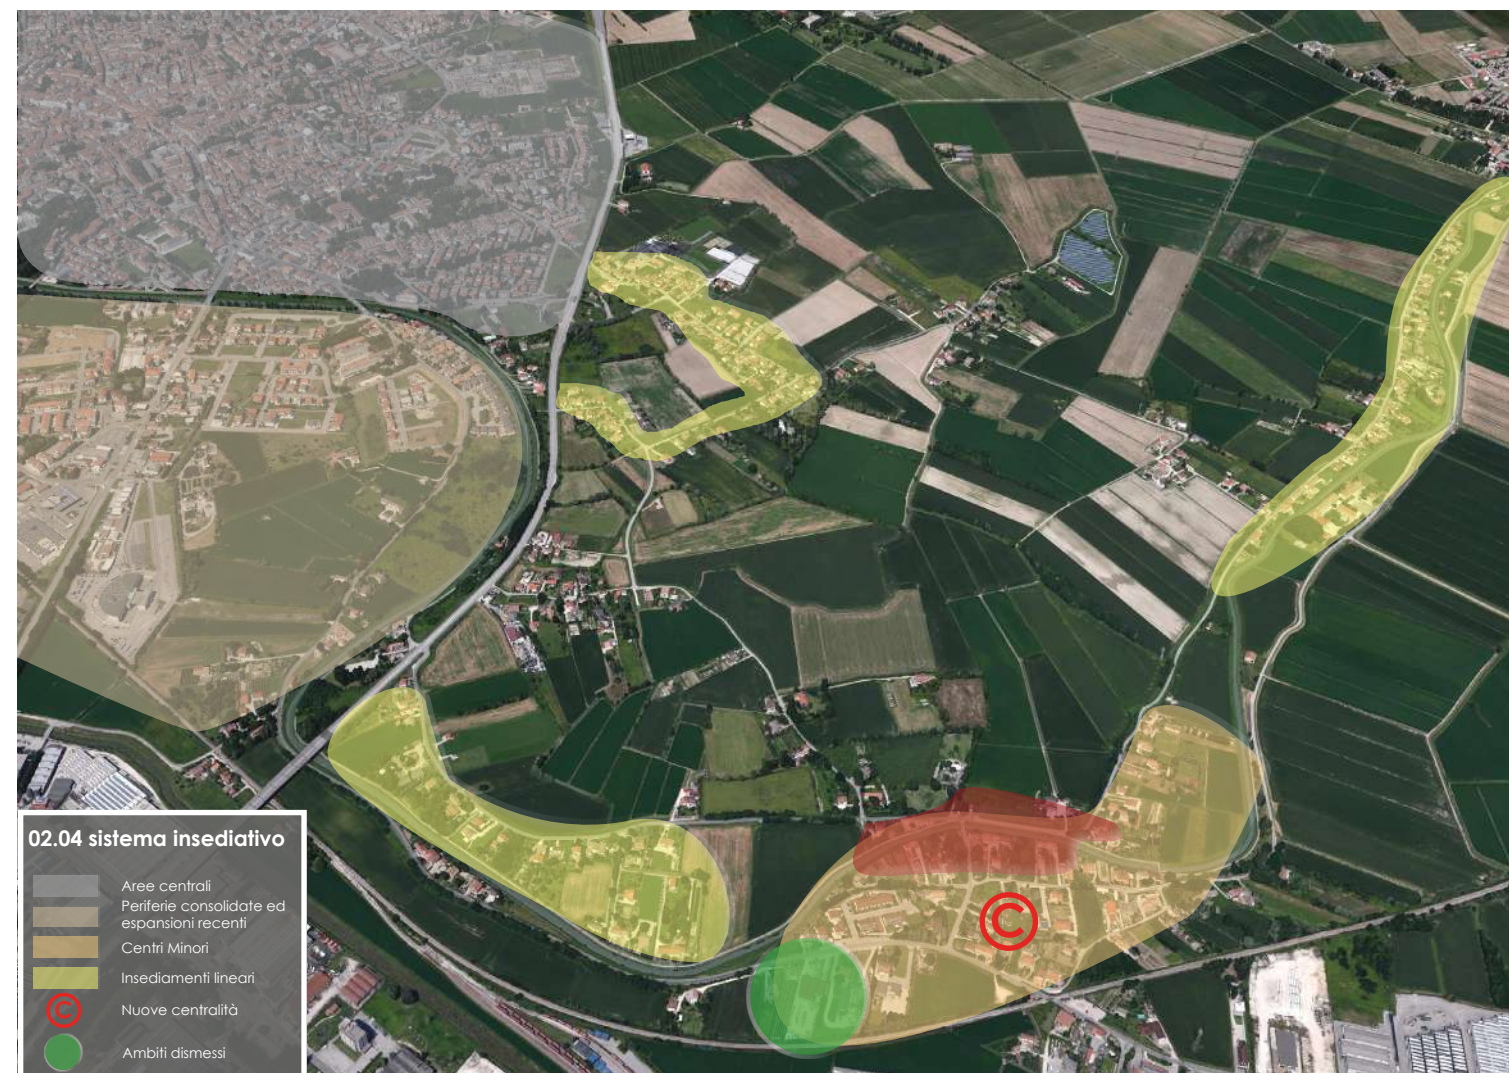

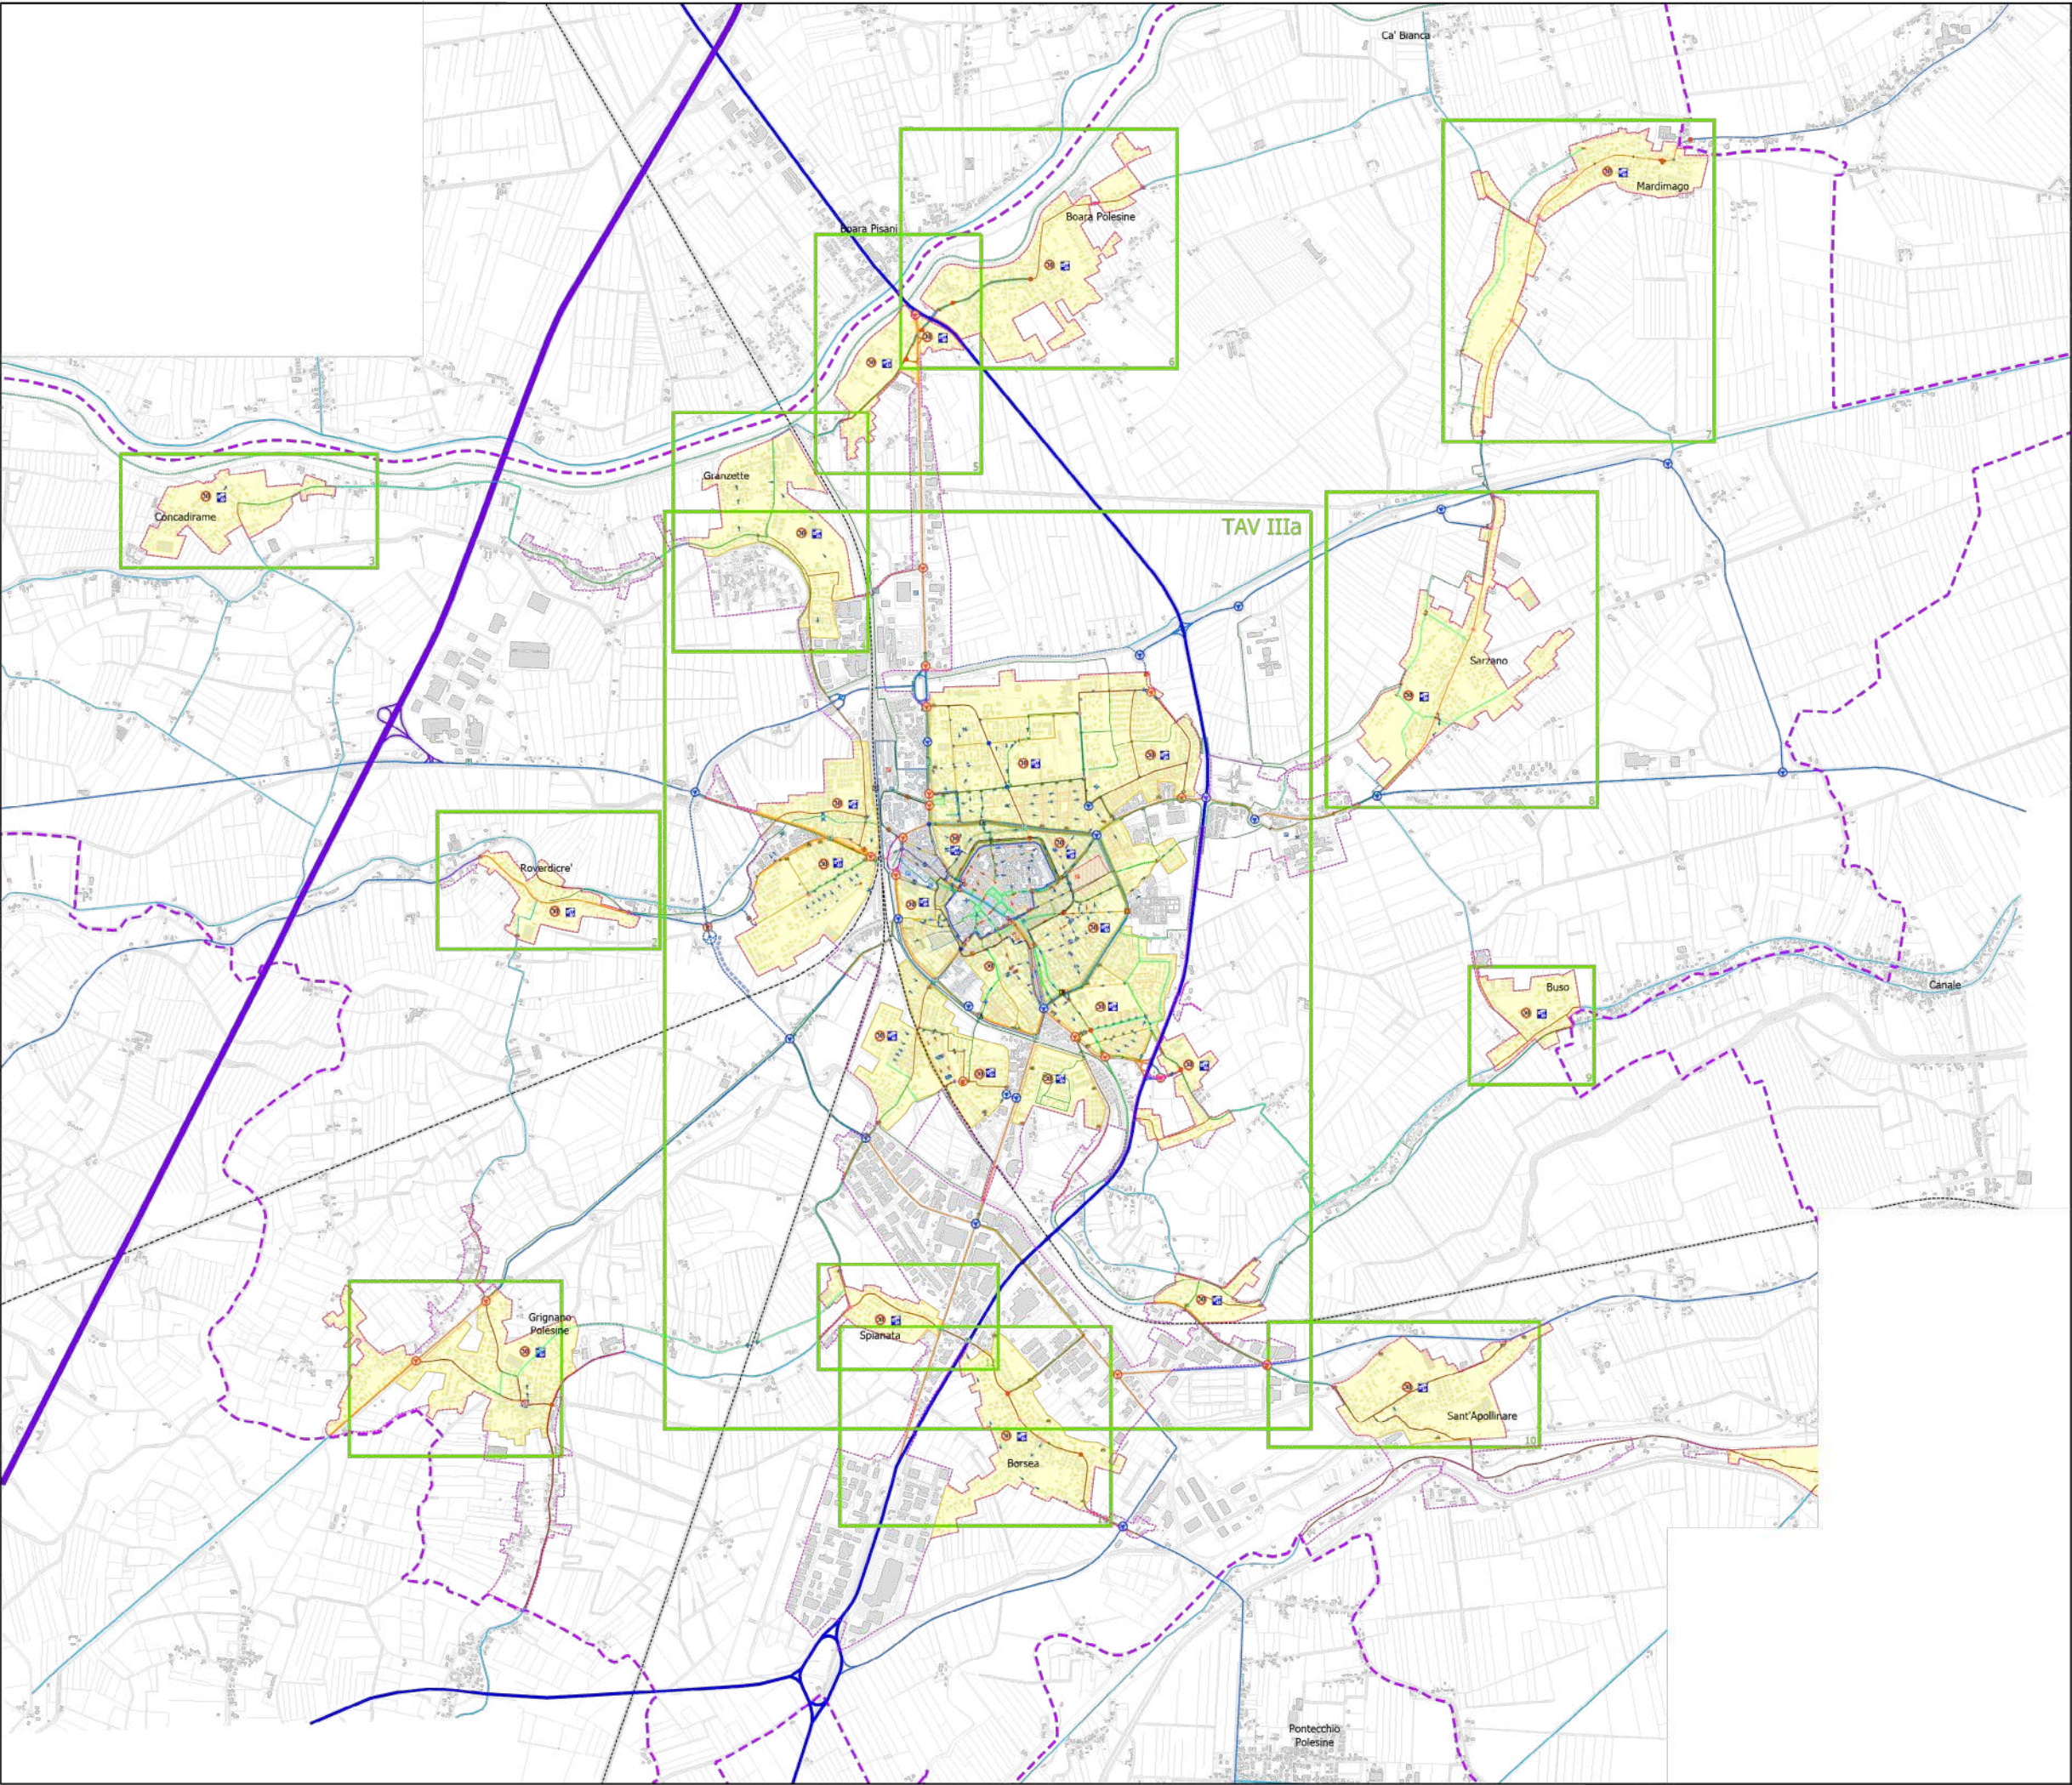

- Confine comunale
- Perimetro del centro abitato
- Linea ferroviaria
- Autostrade
- Strade B extraurbane principali
- Strade C extraurbane secondarie stato di fatto/progetto
- Strade Fe extraurbane locali
- Strade D2 urbane di scorrimento
- Strade E2 urbane di quartiere
- Strade E-bis urbane ciclabili
- Strade F1 interzonali primarie
- Strade F2 interzonali secondarie
- Strade F3 interzonali complementari
- Strade F4 urbane locali
- Elemento di mitigazione acustica
- Zona Traffico Limitato (ZTL)
- ZTL Corso del Popolo
- ZTL esterne al Centro Storico
- Zona Residenziale a Traffico Moderato (ZRTM)
- Area Pedonale
- Area Pedonale di progetto
- Aree di sosta stato di fatto/progetto
- Zona BLU
- Zona AZZURRA
- Zona Particolare Rilevanza Urbanistica (ZPRU)
- Aree di trasformazione
- Percorso ciclopeditone
- Pista ciclabile stato di fatto/progetto
- Corsia ciclabile stato di fatto/progetto
- Percorso promiscuo (auto-bici) stato di fatto/progetto
- Attraversamento ciclopeditone stato di fatto/progetto

