



PARTICOLARE VASCA DI LAMINAZIONE ALL'INTERNO DEL LOTTO EDIFICABILE

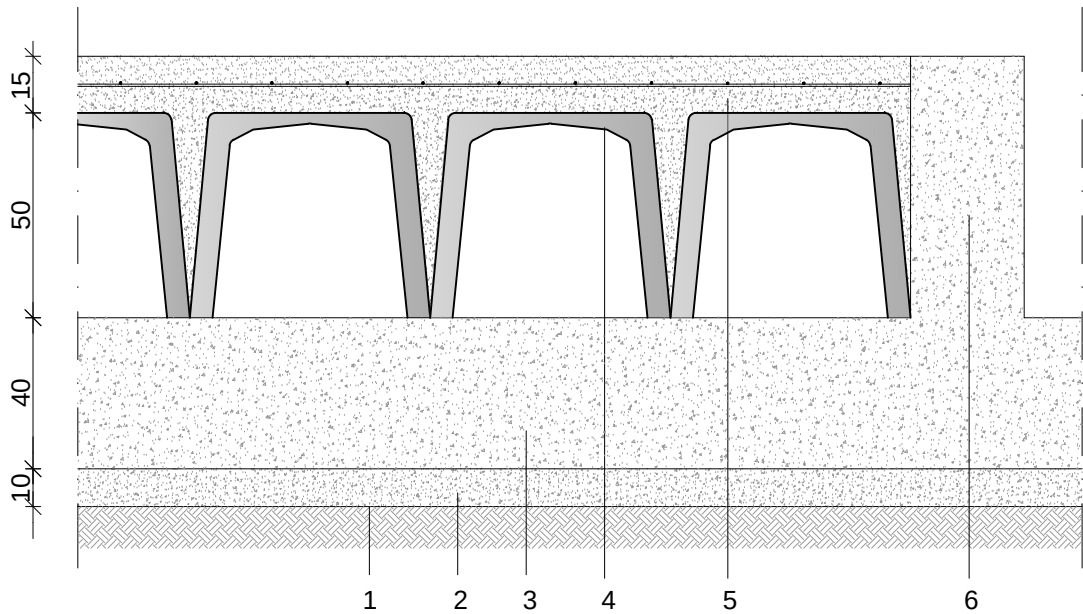

LEGENDA:

1. terreno
2. magrone
3. platea di fondazione
4. cassero modulare in polipropilene riciclato autoportante
5. getto di cls armato con rete metallica elettrosaldata
6. muro laterale di contenimento in c.a.

SEZIONE TRASVERSALE AREE PUBBLICHE

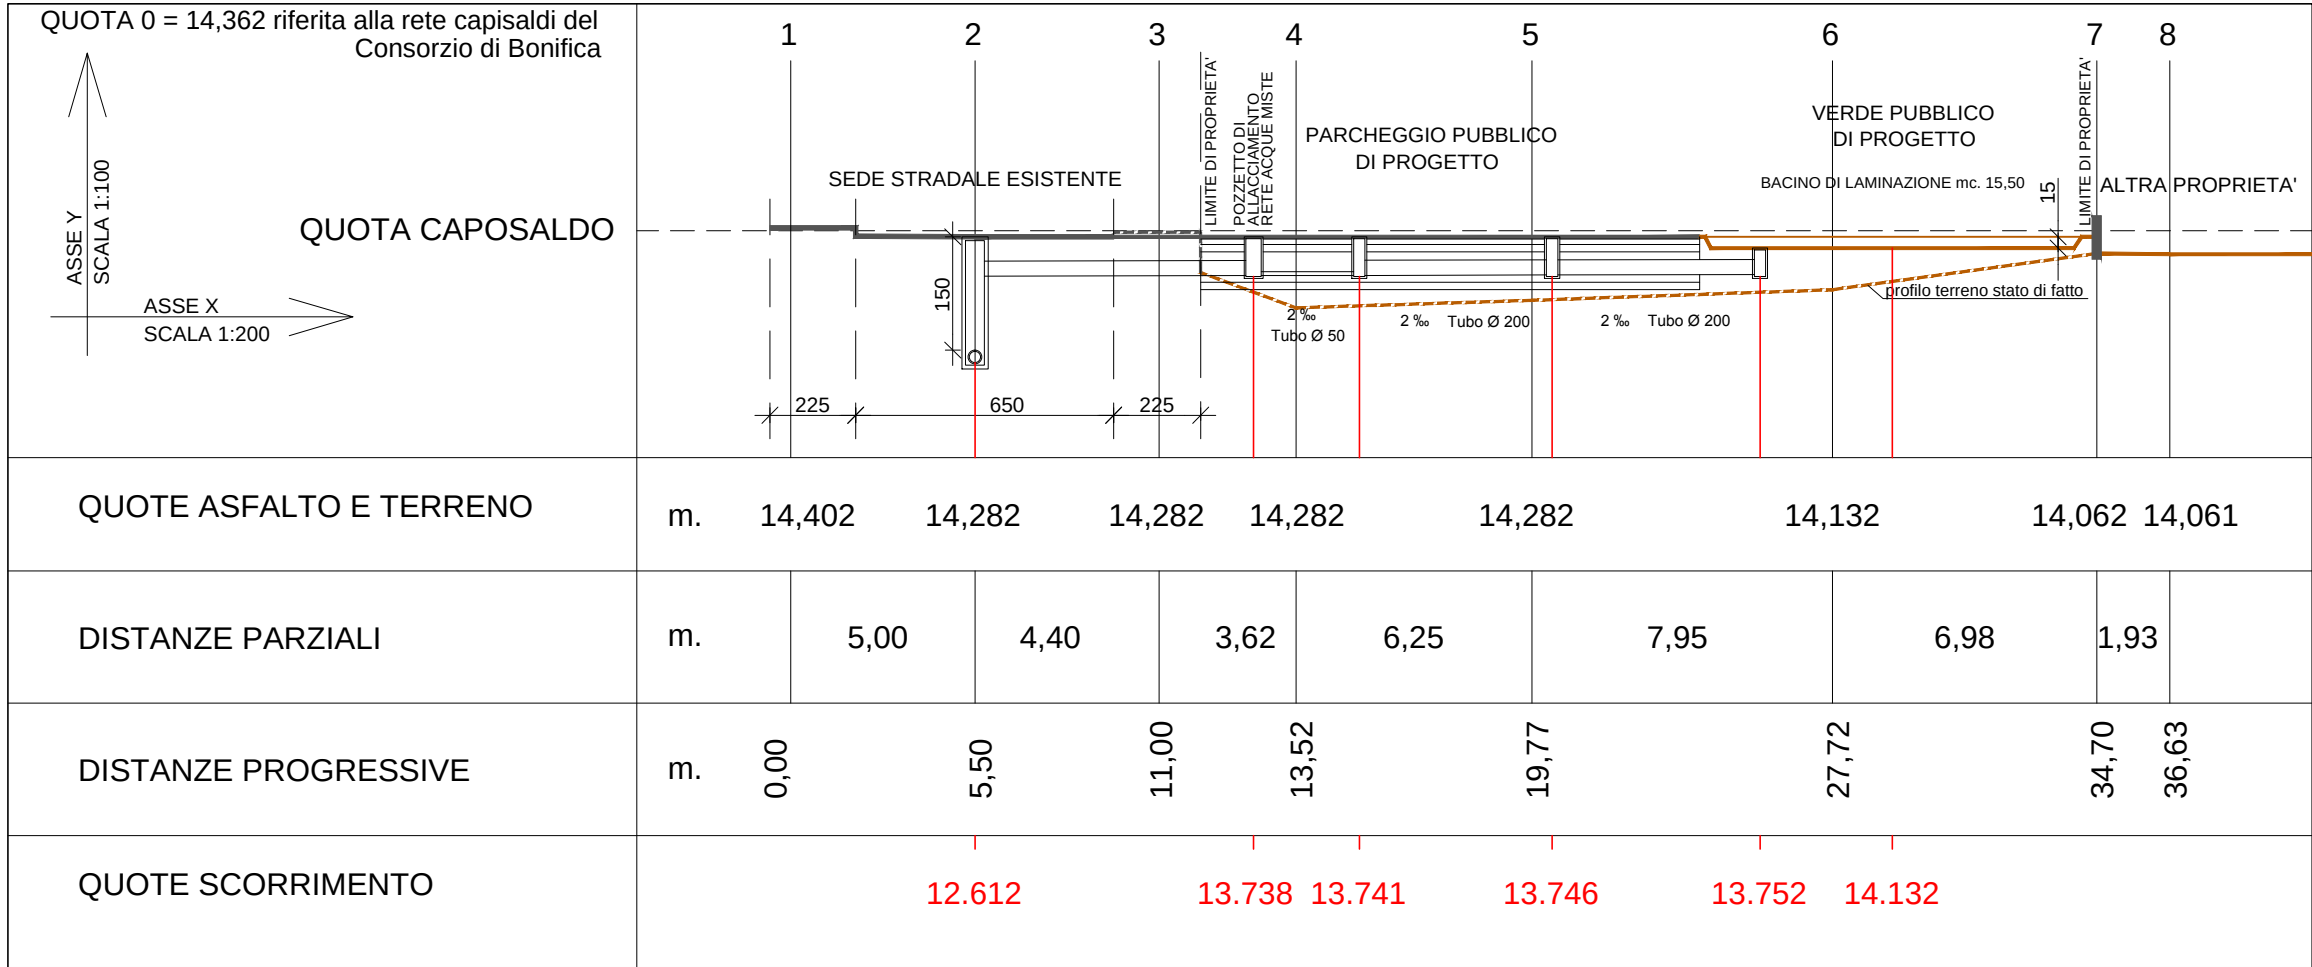

PLANIMETRIA SCHEMA FOGNATURA ACQUE BIANCHE
SCALA 1:200

PIANO URBANISTICO ATTUATIVO "DOMENICO PIVA" IN
VARIANTE AL PIANO DEGLI INTERVENTI
ZONA URBANISTICA B 3.188

con applicazione dell'art. 7 della L.R. n. 14 del 04/04/2019, e
dell'art. 23, c1, lettera b D.P.R. 380/2001, con precise
disposizioni plano-volumetriche, tipologiche, formali e costruttive,
SITO IN VIALE GENERALE DOMENICO PIVA.


PROGETTISTI:

Ing. Paolo Baruffaldi
(Documento firmato digitalmente)
Corso G. Mazzini, 61
45011 Adria - RO

Geom. Fabrizio De Giuli
(Documento firmato digitalmente)
Via G. Marconi n. 43
35040 Boara Pisani - PD

LEGENDA:

- FOGNATURA PUBBLICA RETE ACQUE MISTE Ø 300
- LINEA DI ALLACCIO
- POZZETTO DI ALLACCIAMENTO ACQUE MISTE
- POZZETTO D'ISPEZIONE 40x40
- POZZETTO STRADALE CON CADITOIA SIFONATA 50x50
- TUBO Ø 100 mm
- TUBO Ø 50 mm
- TUBO Ø 200 mm
- AMBITO D'INTERVENTO
- MARCIAPIEDE ESISTENTE
- VIA PUBBLICA ESISTENTE

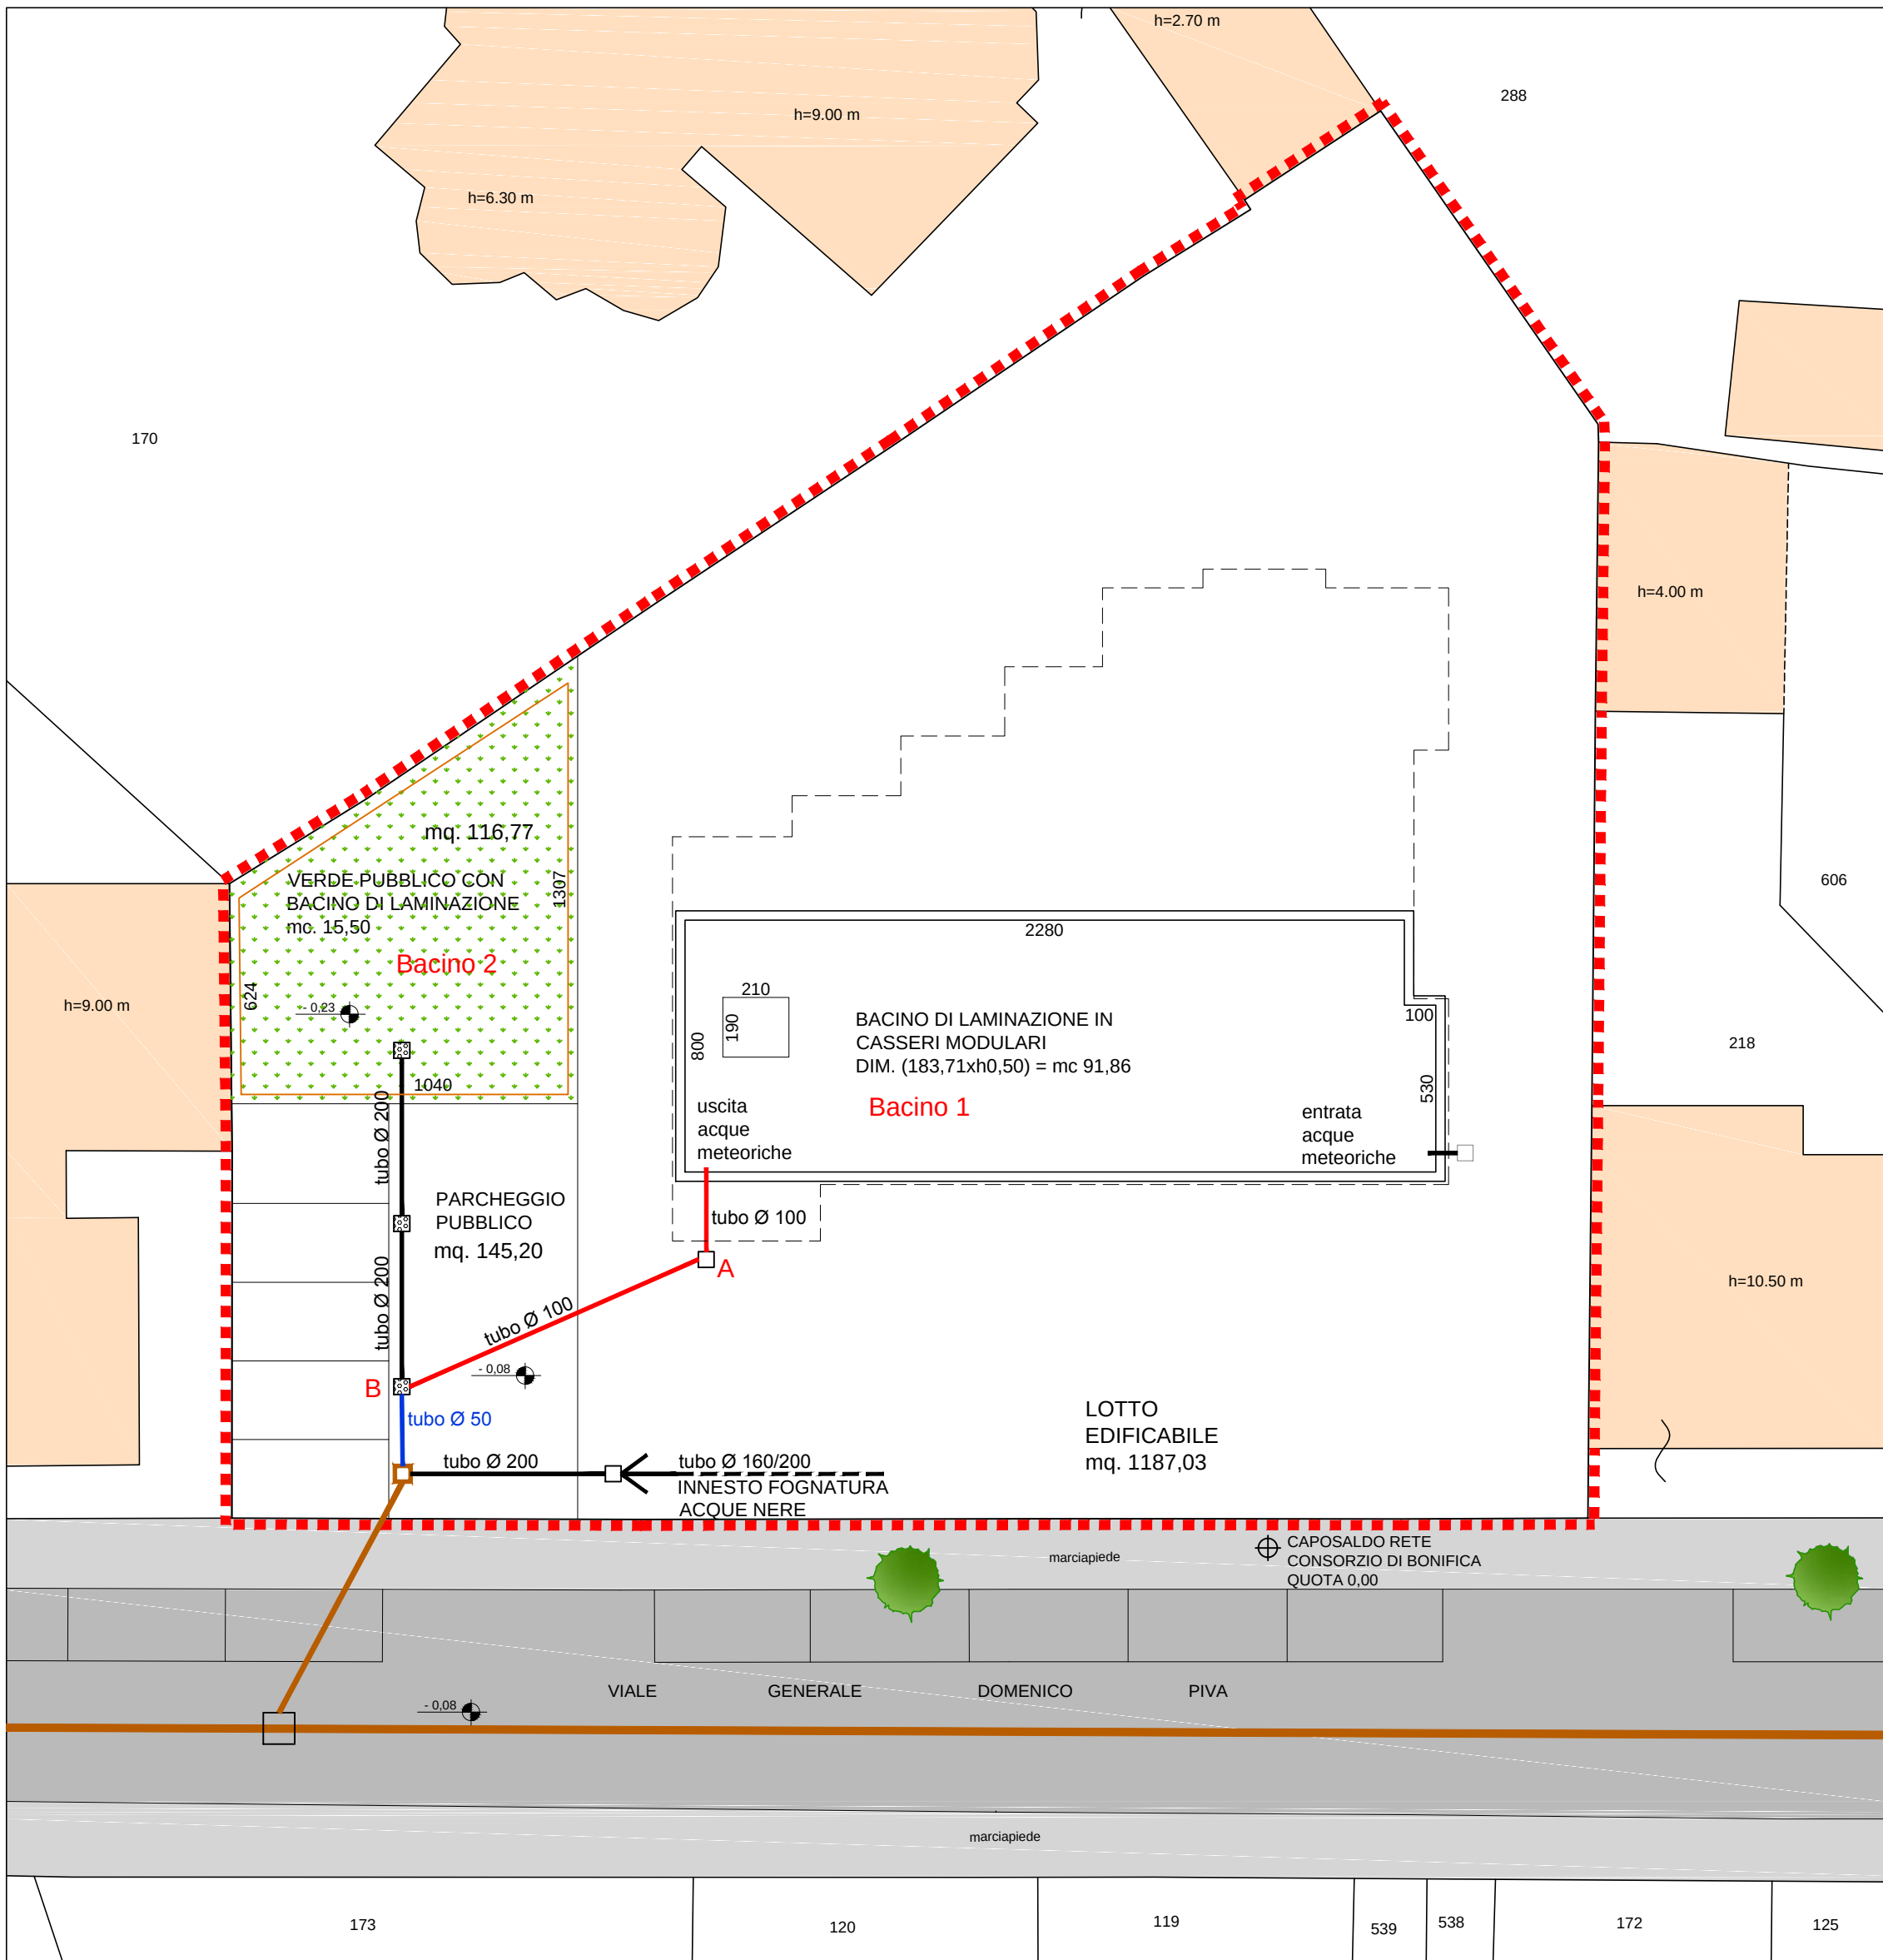

COMUNE : ROVIGO, VIALE GENERALE DOMENICO PIVA

DITTA : ADIGE SRL

Scala

FOGNATURE ACQUE BIANCHE

Tav. n°

10