



ELENCO PROPRIETA'				
RETINO	PROPRIETA'	FOGLIO	MAPPALI	SUPERFICIE
	ADIGE SRL	17	225 265 490 491	mq. 946 mq. 175 mq. 195 mq. 133

DATI METRICI	
SUPERFICIE TERRITORIALE ZONA B	mq. 1.449
VOLUME EDIFICABILE	mc. 5.800
RIFERIMENTO NORMATIVO	Art. 62 NTO del P.I.
ABITANTE TEORICO	Abitanti n. 23
SUPERFICIE FONDIARIA	mq. 1.187,03
SPAZI A VERDE ATTREZZATO (min. 115,00 mq)	mq. 116,77
SPAZI A PARCHEGGIO (min. 115,00 mq)	mq. 145,20



PIANO URBANISTICO ATTUATIVO "DOMENICO PIVA" IN
VARIANTE AL PIANO DEGLI INTERVENTI
ZONA URBANISTICA B 3.188

con applicazione dell'art. 7 della L.R. n. 14 del 04/04/2019, e
dell'art. 23, c1, lettera b D.P.R. 380/2001, con precise
disposizioni plano-volumetriche, tipologiche, formali e costruttive,
SITO IN VIALE GENERALE DOMENICO PIVA.

PROGETTISTI:

Ing. Paolo Baruffaldi
(Documento firmato digitalmente)
Corso G. Mazzini, 61
45011 Adria - RO

Geom. Fabrizio De Giuli
(Documento firmato digitalmente)
Via G. Marconi n. 43
35040 Boara Pisani - PD


ESTRATTO CATASTALE
SCALA 1:1.000



COMUNE DI ROVIGO - sez. RO
FOGLIO 17 MAPPALI 225 - 265 - 490 - 491

ATO 3 - COMMENDA EST-OVEST, SAN BORTOLO

- ZONA B 3.188
- AMBITO PIANO URBANISTICO ATTUATIVO
NUOVA ZONA B 3.226

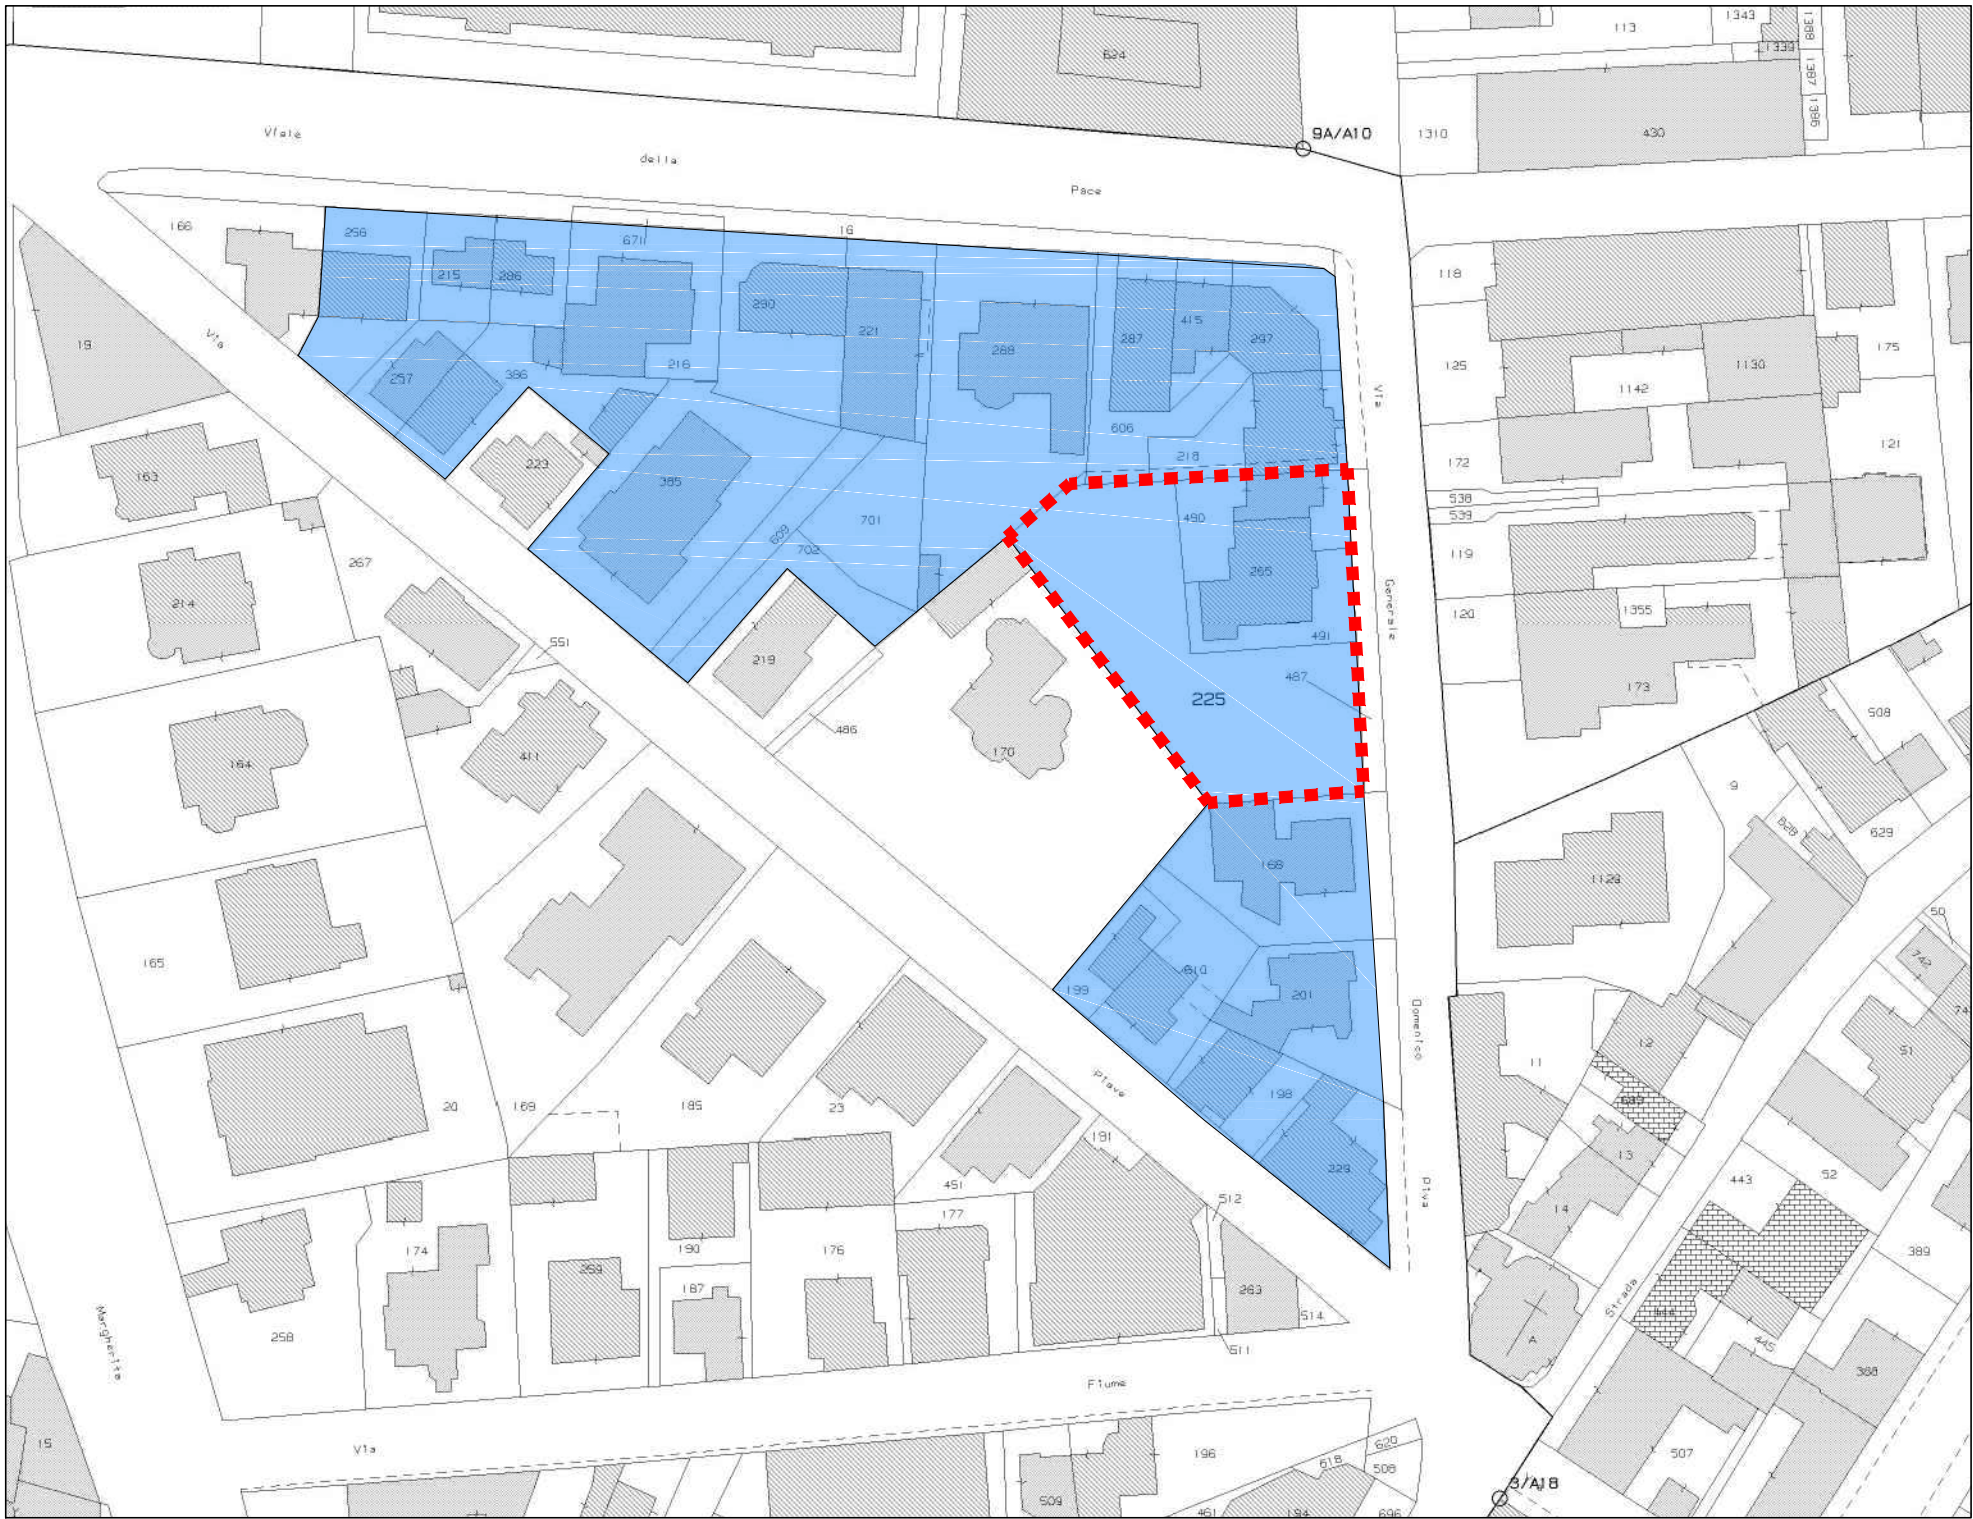

COMUNE : ROVIGO, VIALE GENERALE DOMENICO PIVA

Tav. n°

4

DITTA : ADIGE SRL

Scala

PLANIMETRIA - ORTOFOTO
CON AMBITO D'INTERVENTO