




PIANO SCANTINATO

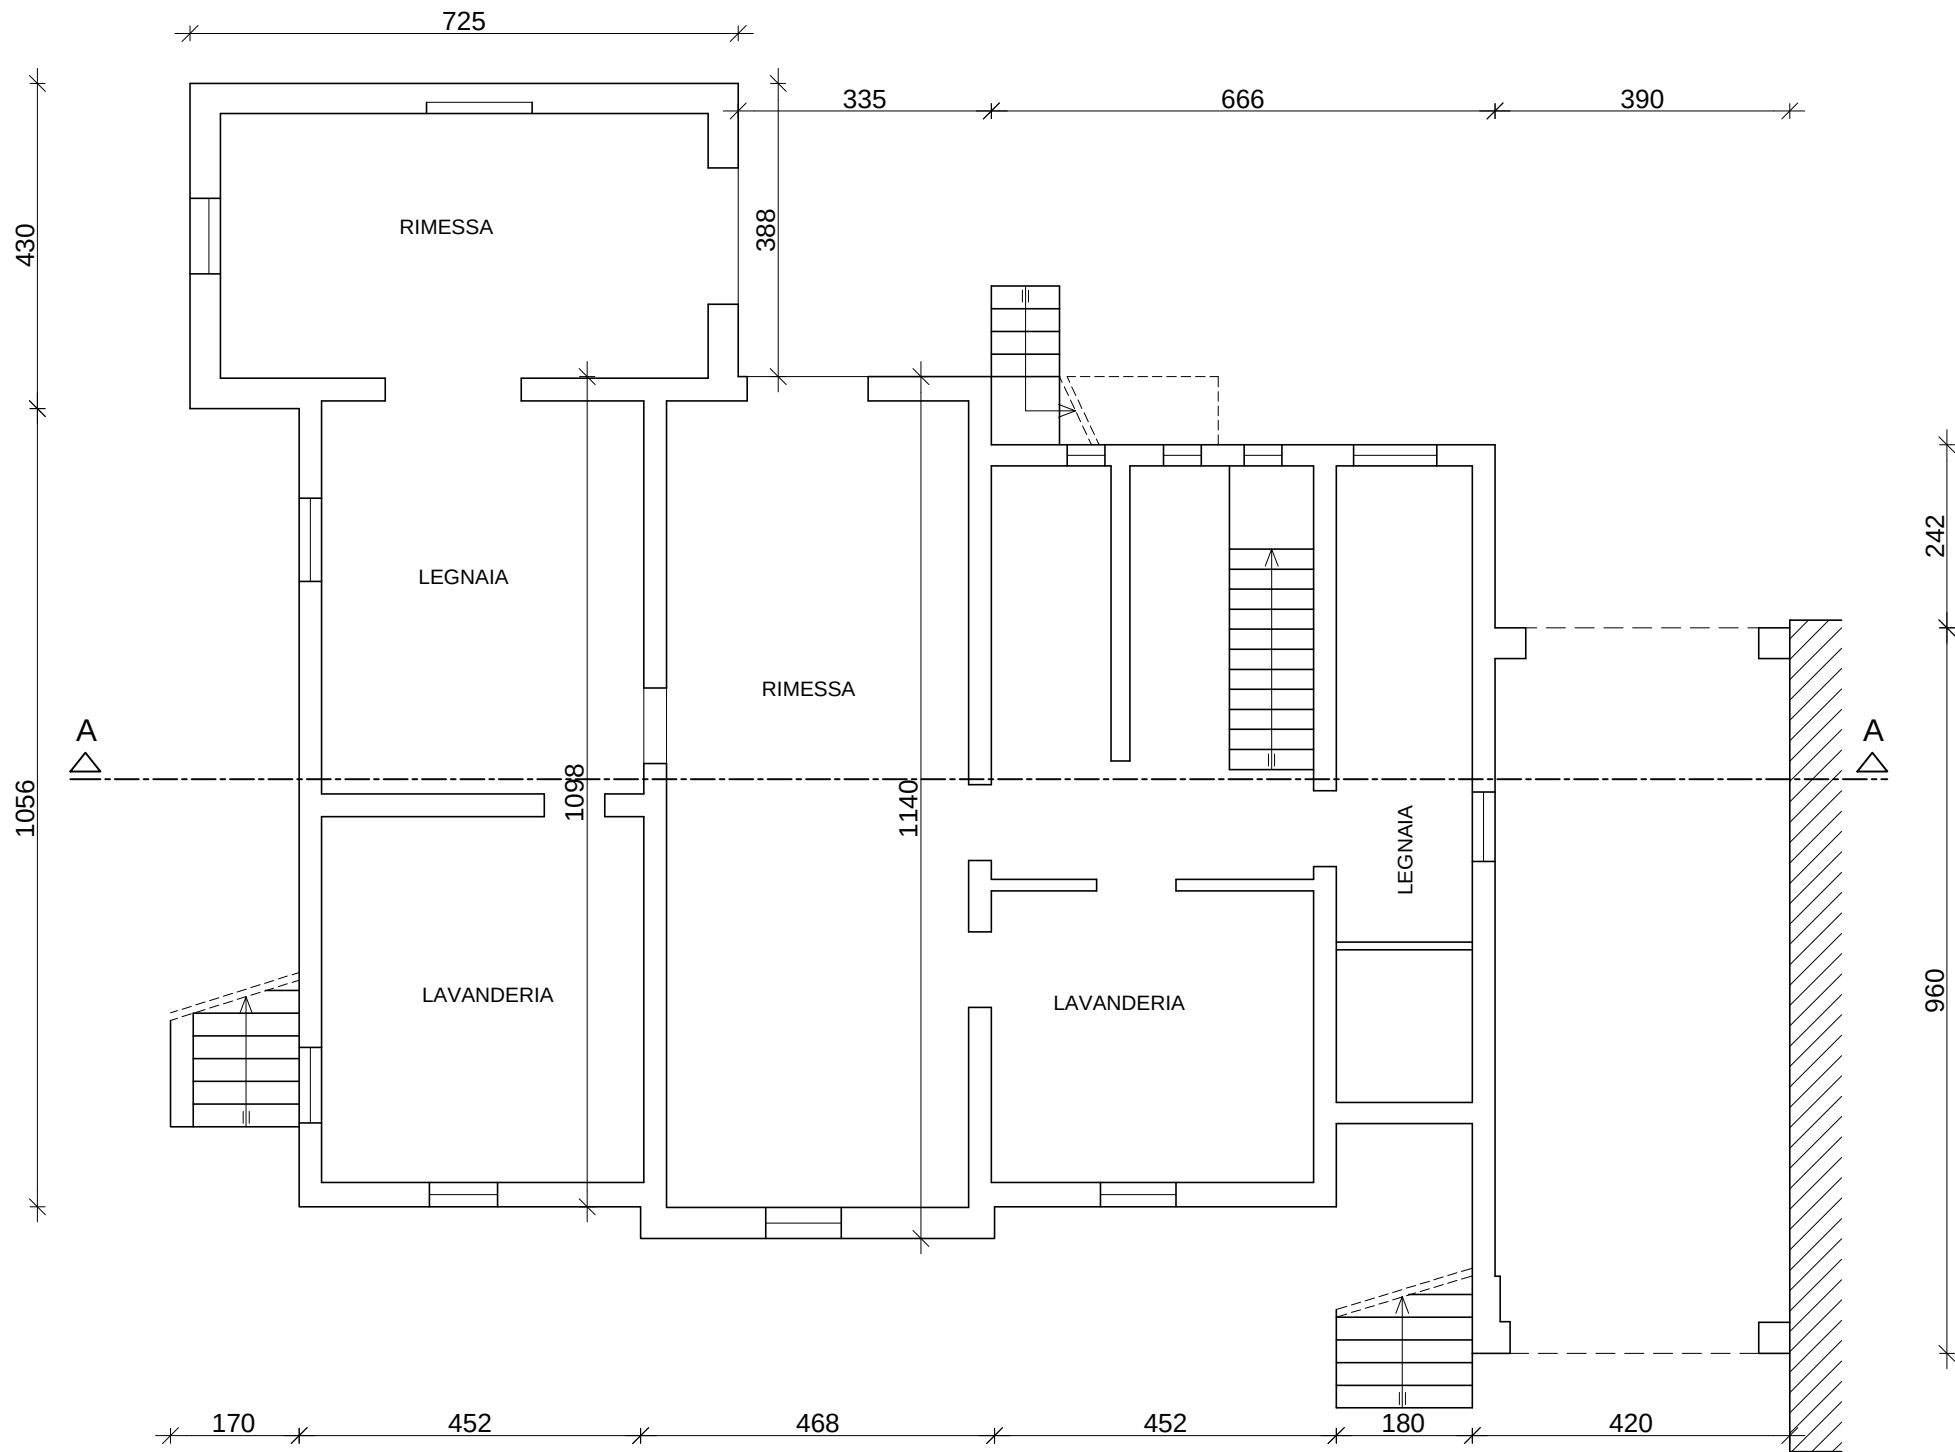


PIANO RIALZATO

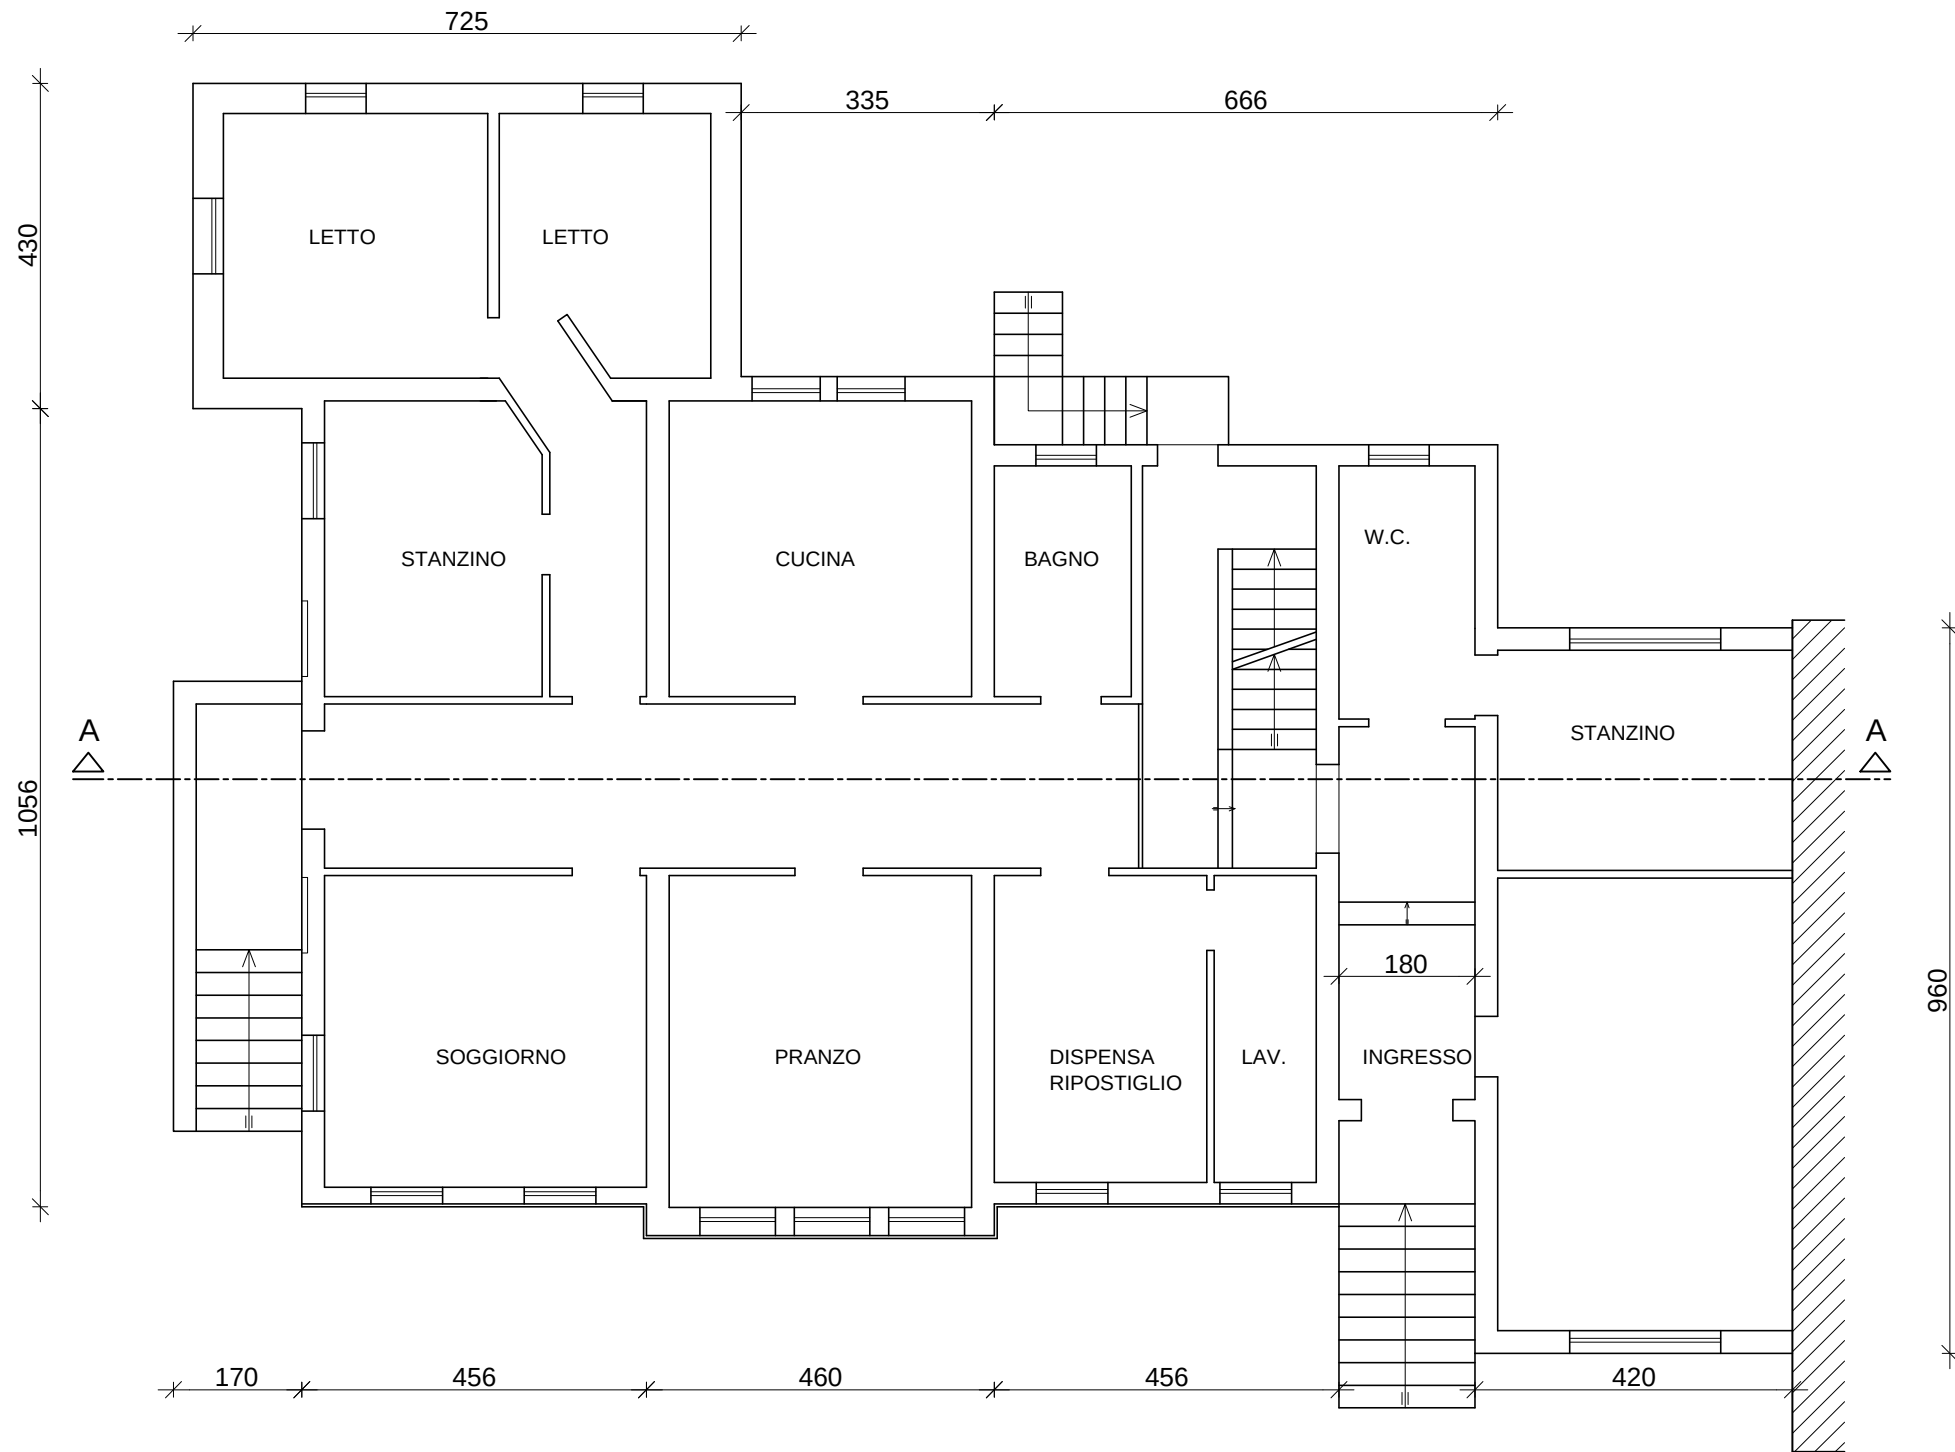


PIANO PRIMO

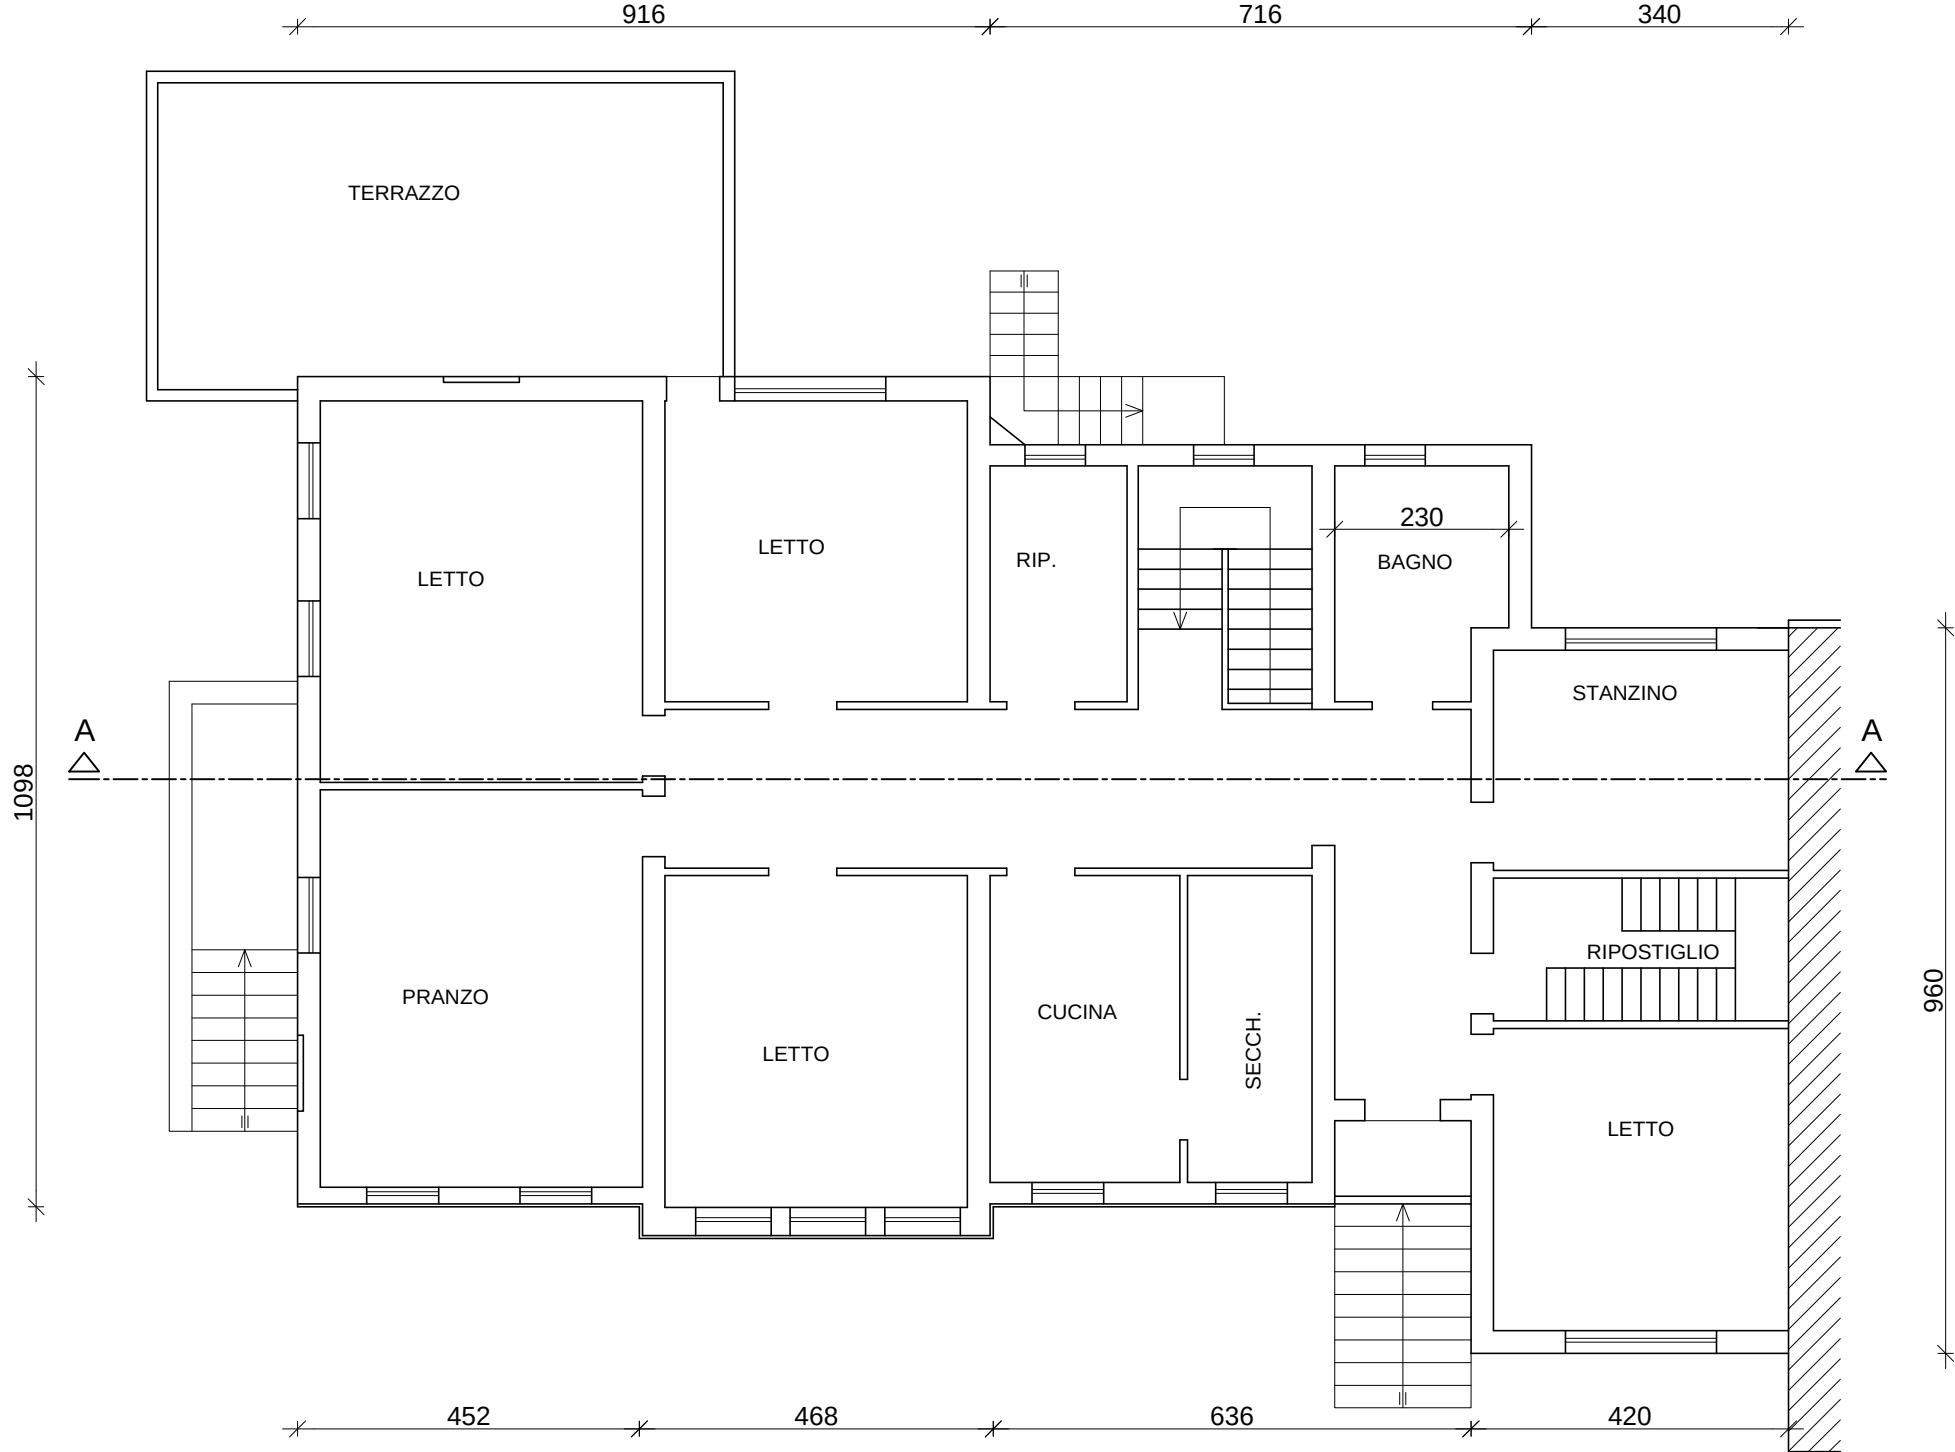


PIANO SECONDO

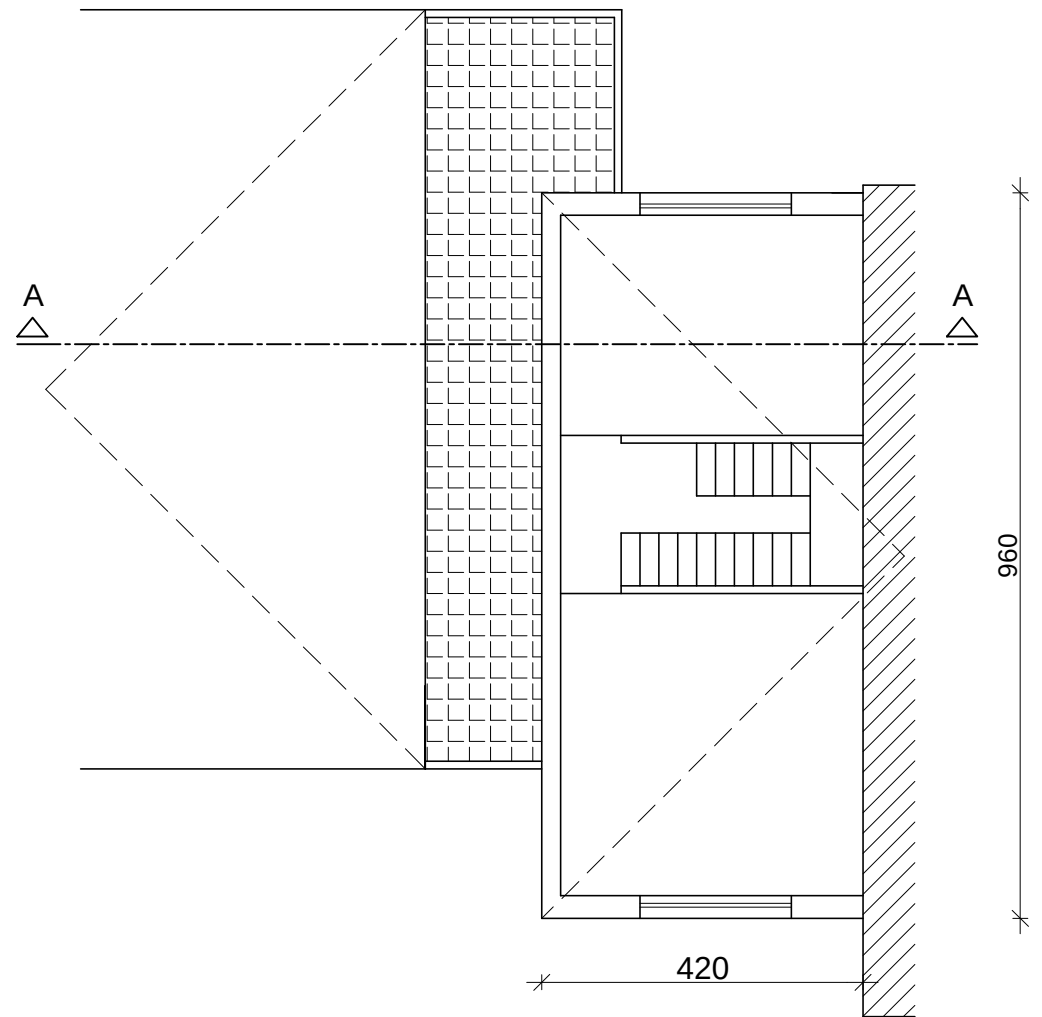

PROSPETTO EST

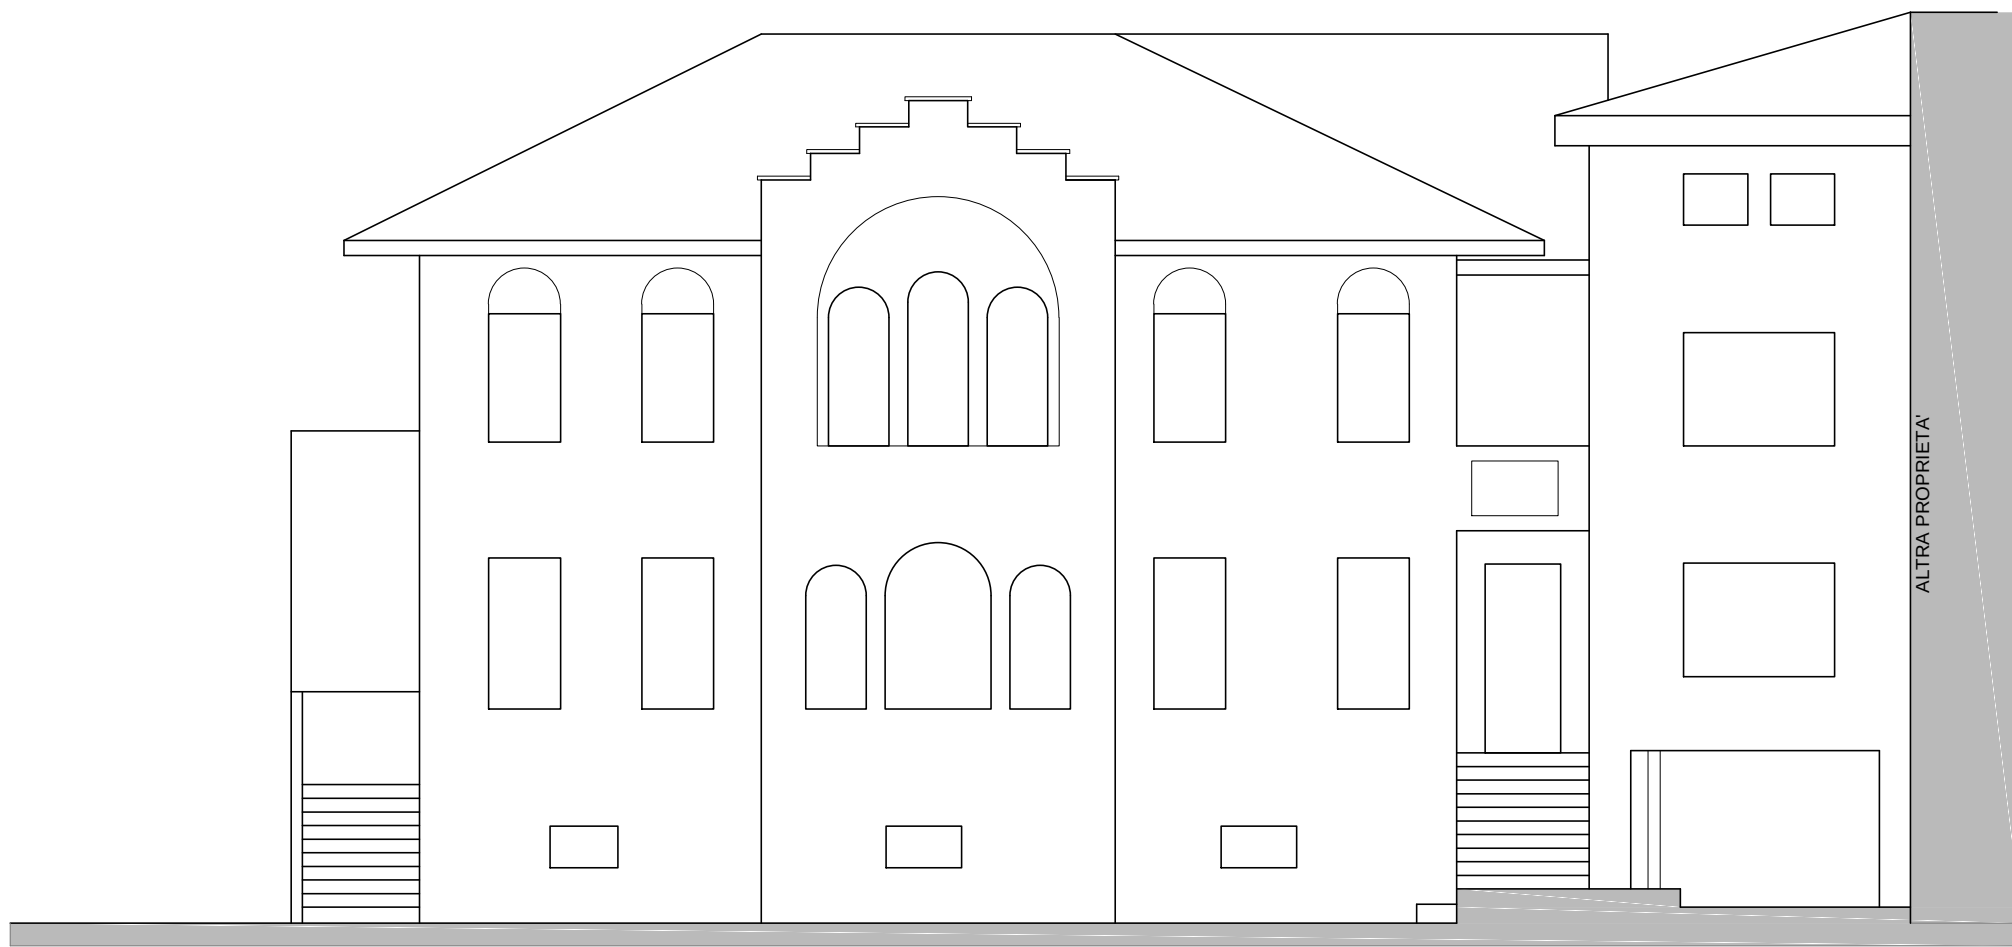

SEZIONE A-A

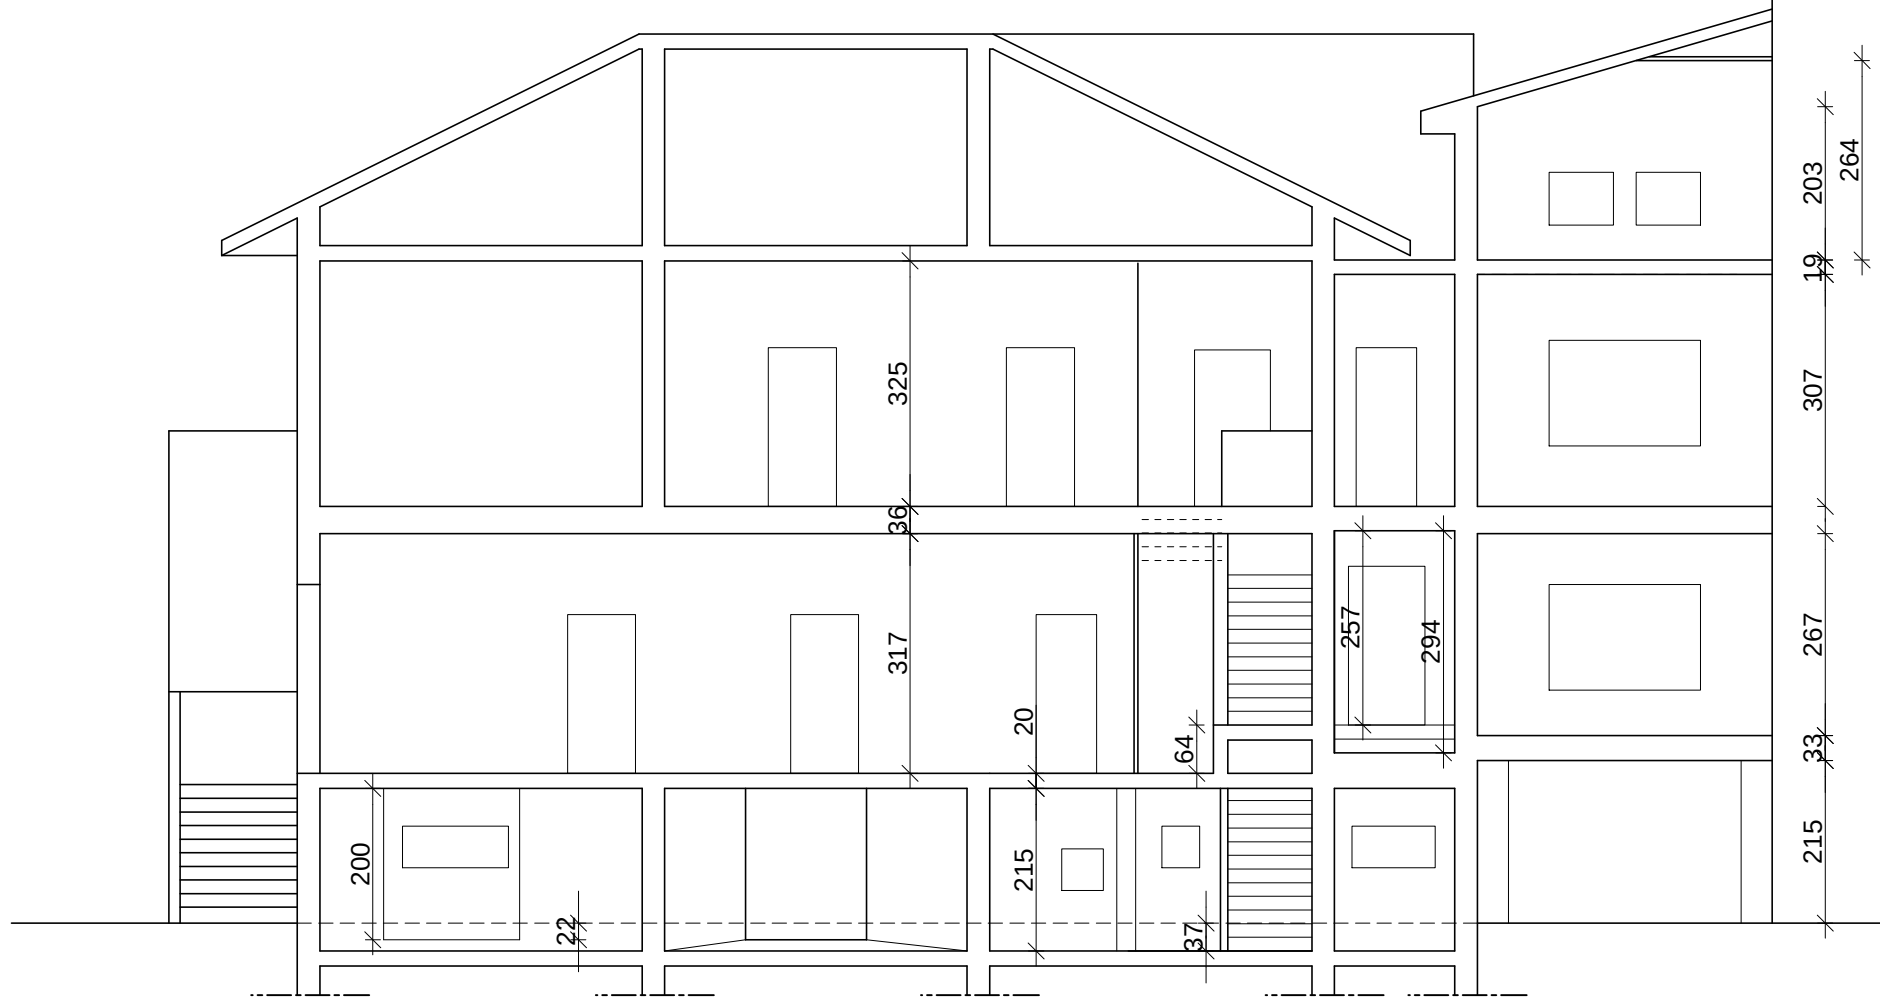


PROSPETTO SUD



CALCOLO PLANIVOLUMETRICO

CORPO ORIGINARIO S1=((4.50x11.00)+(4.60x11.40)+(4.50x10.00))= 146.94 mq Volume corpo originario: Piano scantinato h (2.15-0.37)+0.20=1.98m V1a= 146.94x1.98 = 290.94 mc Piano rialzato e Primo h 3.20+0.33+3.25=6.78m V1b= 146.94x6.78 = 996.25 mc VOLUME TOTALE V1 = 1287.19 mc	AMPLIAMENTO 1956 S3=((2.10x2.40)+(6.50x1.80))= 16.74 mq S4=((4.20x9.60))= 40.32 mq S5=((2.40x0.50))= 1.20 mq Volume Ampliamento 1956: Piano scantinato h (2.15-0.37)+0.47=2.25m V3a= 16.74x2.25 = 37.67 mc Piano Rialzato e Primo h 2.94+0.32+3.07=6.33m V3b= 16.74x6.33 = 105.96 mc Piano scantinato passaggio h 2.15+0.23= 2.38m V4a= 40.32x2.38 = 95.96 mc Piano Rialzato e Primo h 2.67+0.36+3.07+0.20=6.30m V4b= 40.32x6.30 = 254.02 mc Piano Sottotetto hm (2.03+2.64)/2=2.34m V4c= 40.32x2.34 = 94.35 mc Piano Primo h 3.07m V5 = 1.20x3.07 = 3.68 mc VOLUME TOTALE V3 = 143.63 mc VOLUME TOTALE V4 = 444.33 mc VOLUME V5 = 3.68 mc
AMPLIAMENTO 1947 S2=((4.30x1.45)+(3.90x5.80))= 28.86 mq Volume Ampliamento 1947: Piano scantinato h (2.00-0.22)+0.20=1.98m V2a= 28.86x1.98 = 57.14 mc Piano Rialzato h 3.00m V2b= 28.86x3.00 = 86.58 mc VOLUME TOTALE V2 = 143.72 mc	SUPERFICIE COPERTA (S1+S2+S3+S4+S5) = mq 234.06 VOLUME COMPLESSIVO (V1+V2+V3+V4+V5) = mc 2022.55

SCHEMA PLANIVOLUMETRICO

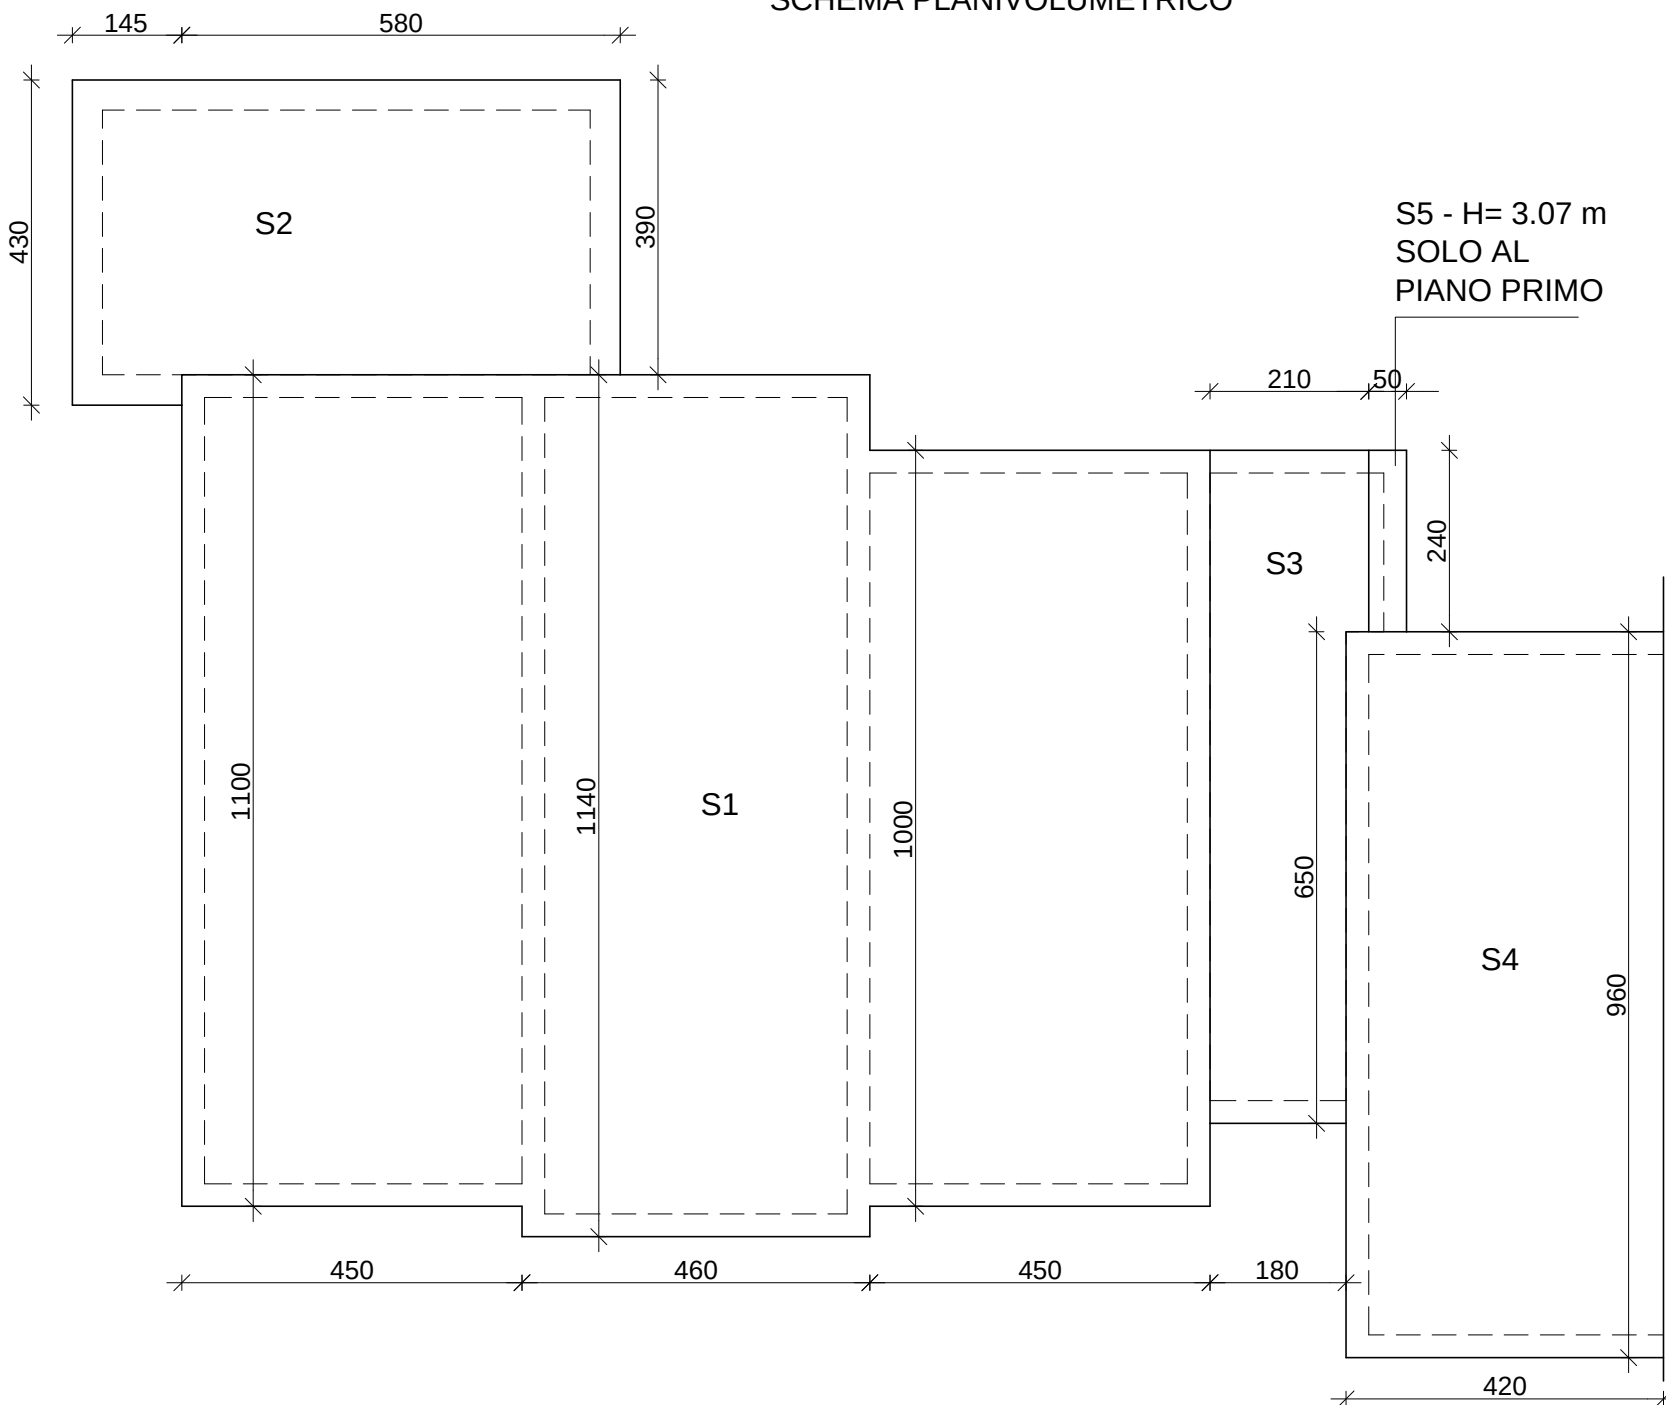

PIANO URBANISTICO ATTUATIVO "DOMENICO PIVA" IN
VARIANTE AL PIANO DEGLI INTERVENTI
ZONA URBANISTICA B 3.188

con applicazione dell'art. 7 della L.R. n. 14 del 04/04/2019, e
dell'art. 23, c1, lettera b D.P.R. 380/2001, con precise
disposizioni plano-volumetriche, tipologiche, formali e costruttive,
SITO IN VIALE GENERALE DOMENICO PIVA.

PROGETTISTI:

Ing. Paolo Baruffaldi
(Documento firmato digitalmente)
Corso G. Mazzini, 61
45011 Adria - RO

Geom. Fabrizio De Giuli
(Documento firmato digitalmente)
Via G. Marconi n. 43
35040 Boara Pisani - PD

COMUNE : ROVIGO, VIALE GENERALE DOMENICO PIVA

Tav. n°

15

DITTA : ADIGE SRL

Scala 1:100

EDIFICIO ESISTENTE
PIANTE PROSPETTI SEZIONE
CALCOLO PLANIVOLUMETRICO