



IDENTIFICAZIONE CAPOSALDO

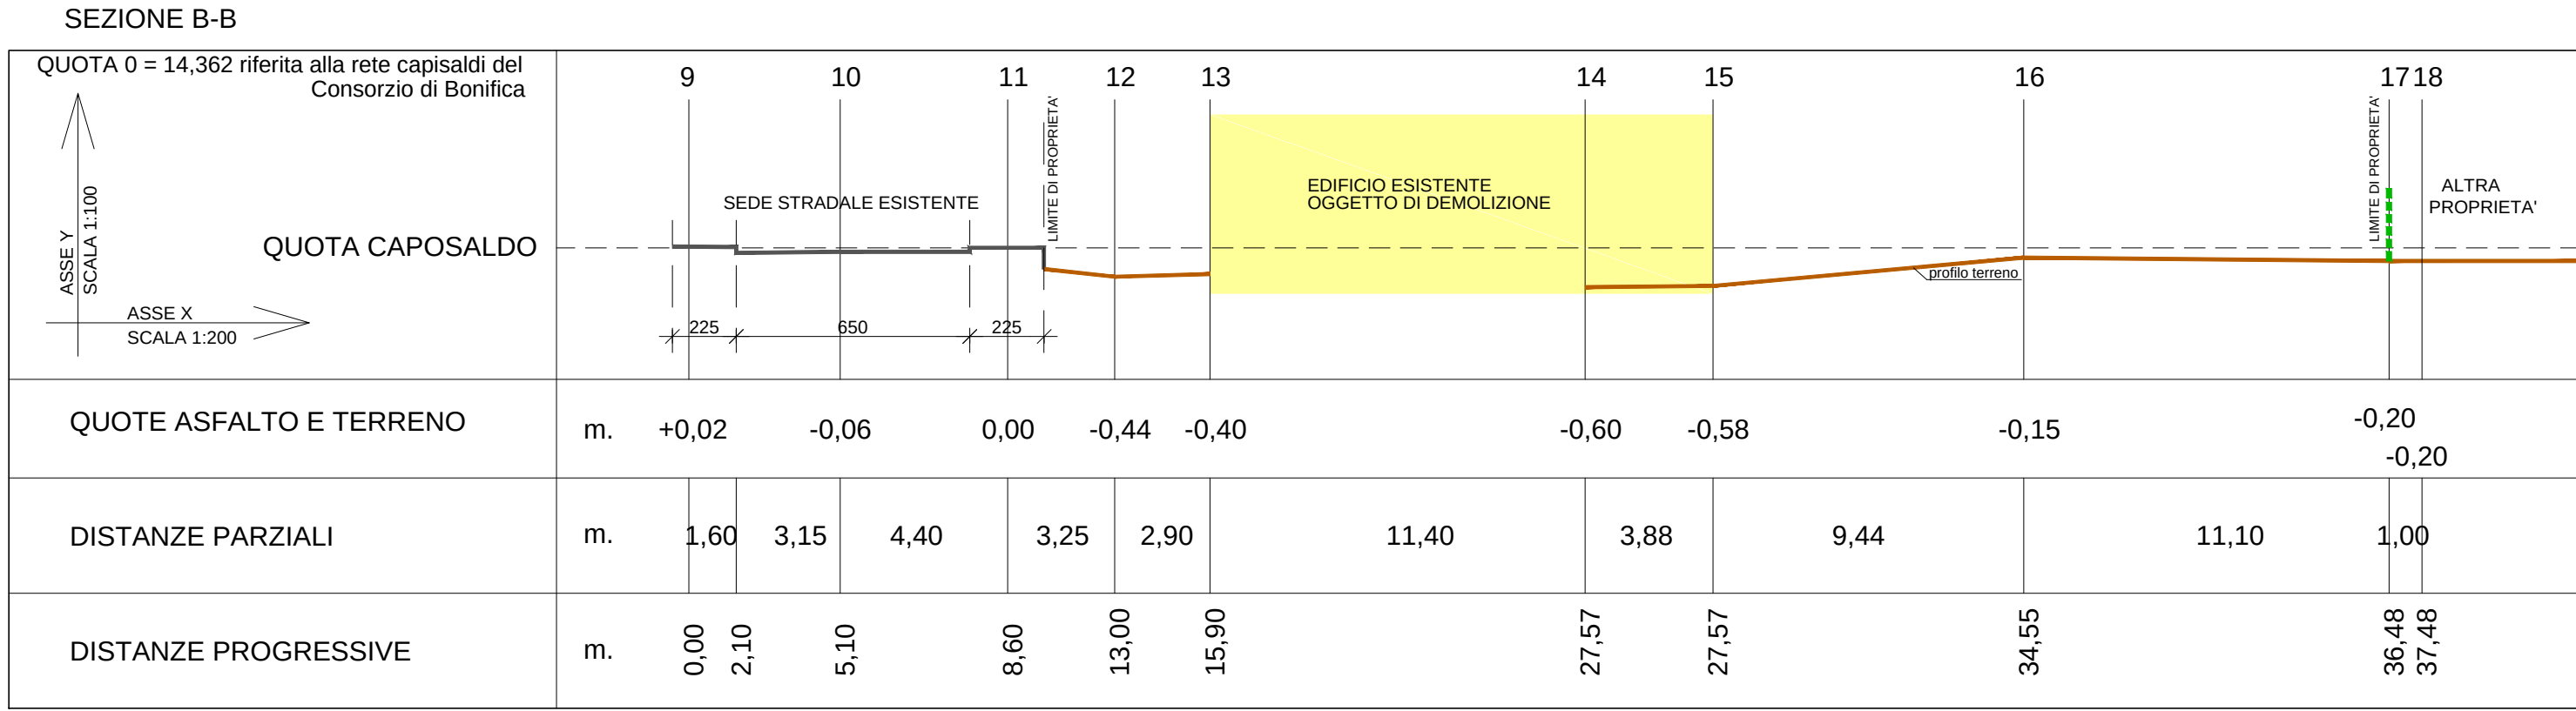


-- STATO ATTUALE --

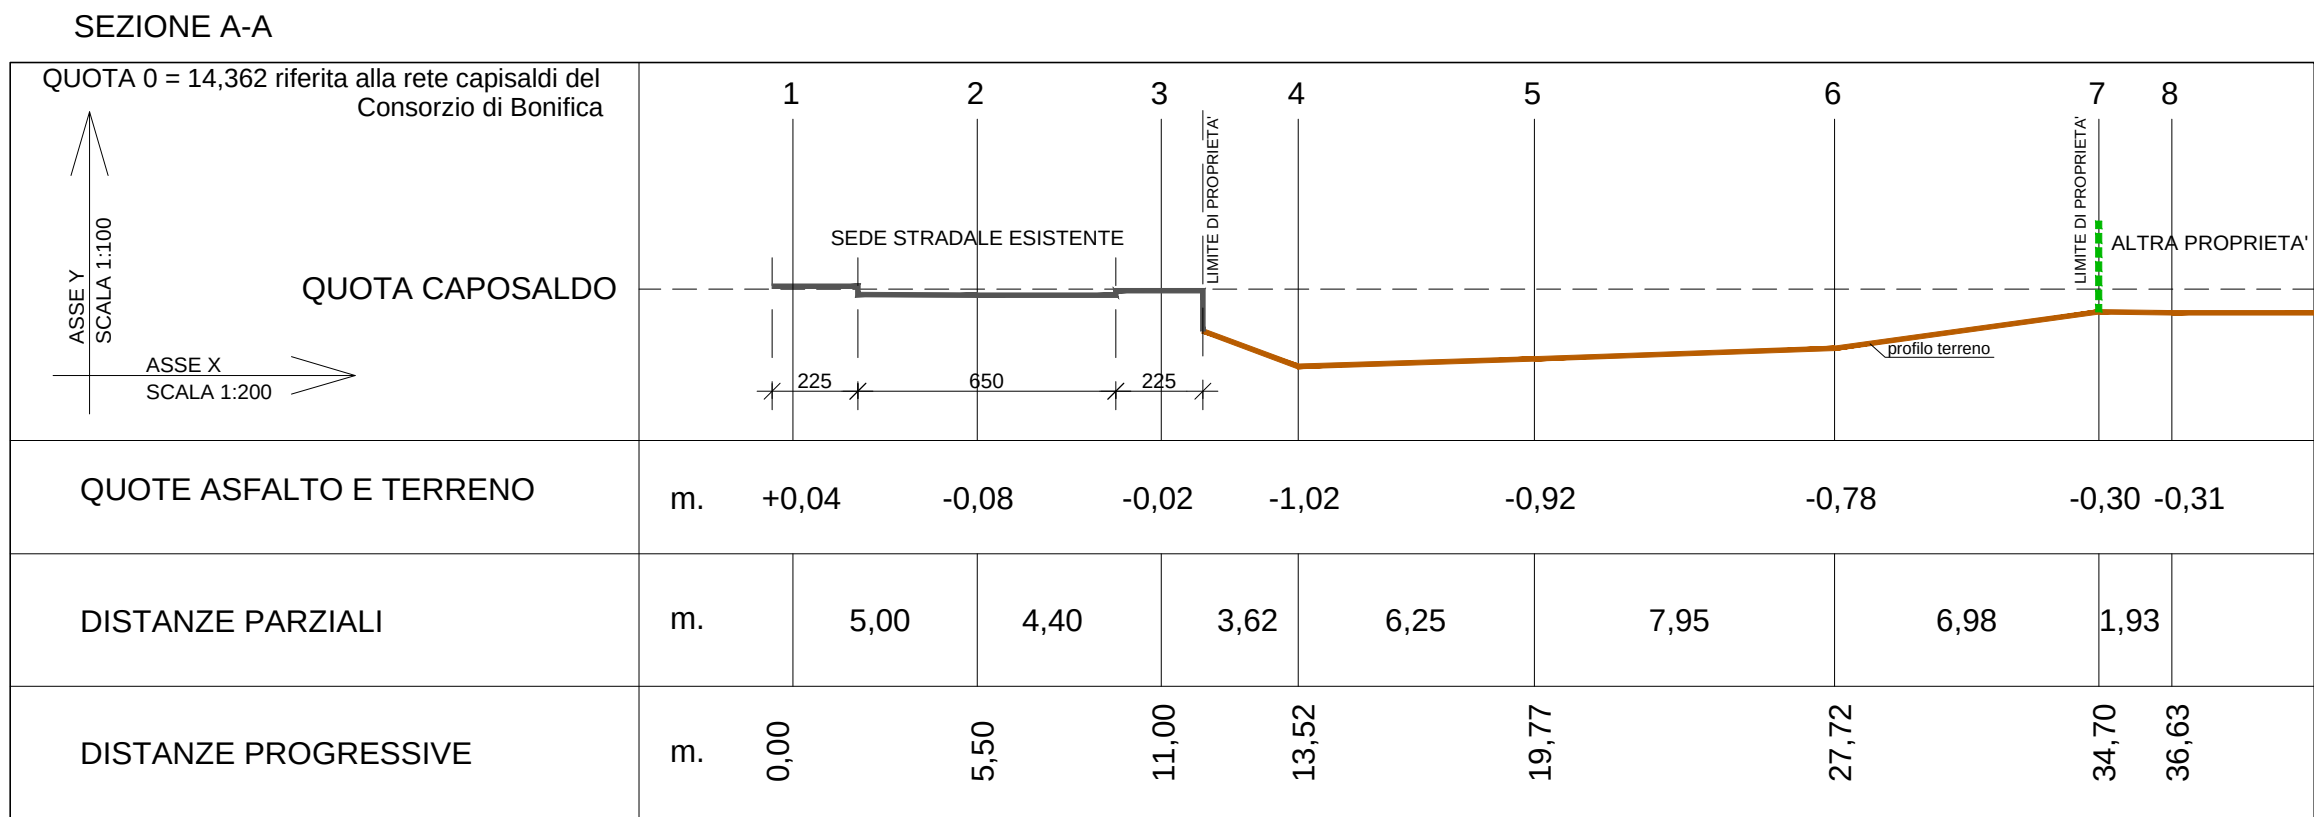



LEGENDA:

- AMBITO D'INTERVENTO
- MARCIAPIEDE ESISTENTE
- VIA PUBBLICA ESISTENTE
- SEZIONI
- PRONUS x YEDOENSIS MATSUM (Cilegio Yoshino)

PLANIMETRIA DELL'AMBITO D'INTERVENTO  
-- STATO ATTUALE --  
SCALA 1:500

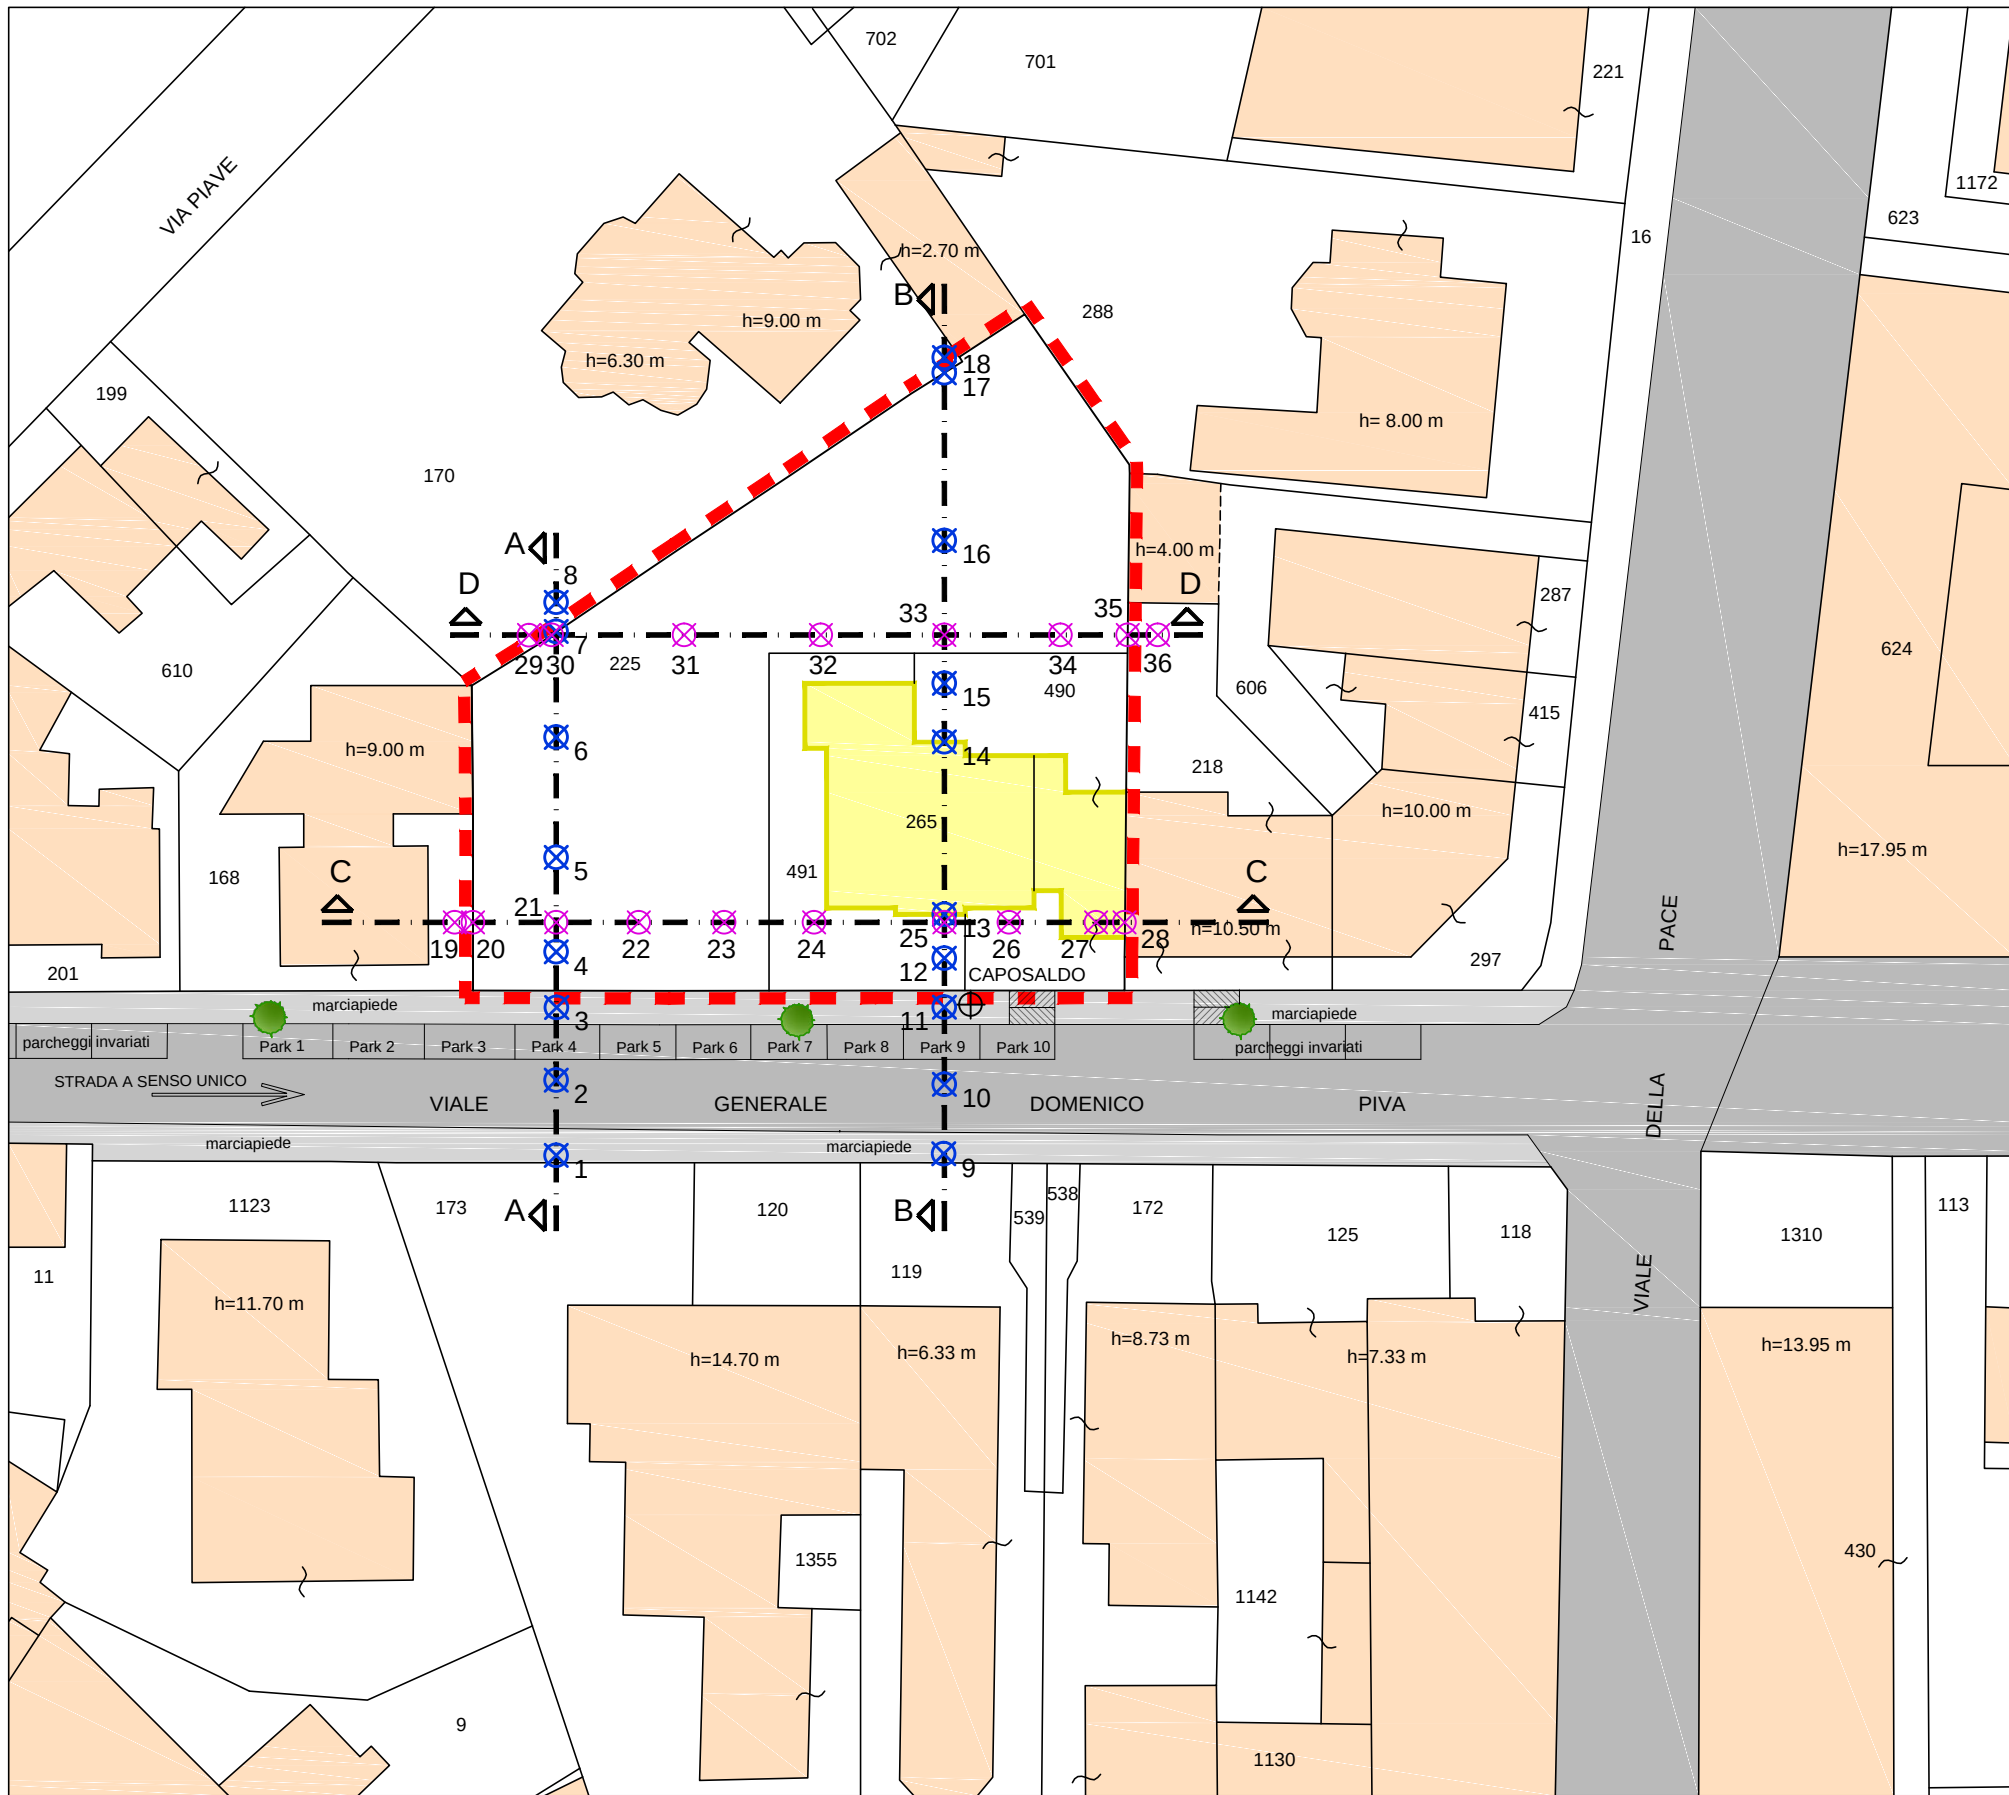

-- STATO DI PROGETTO --

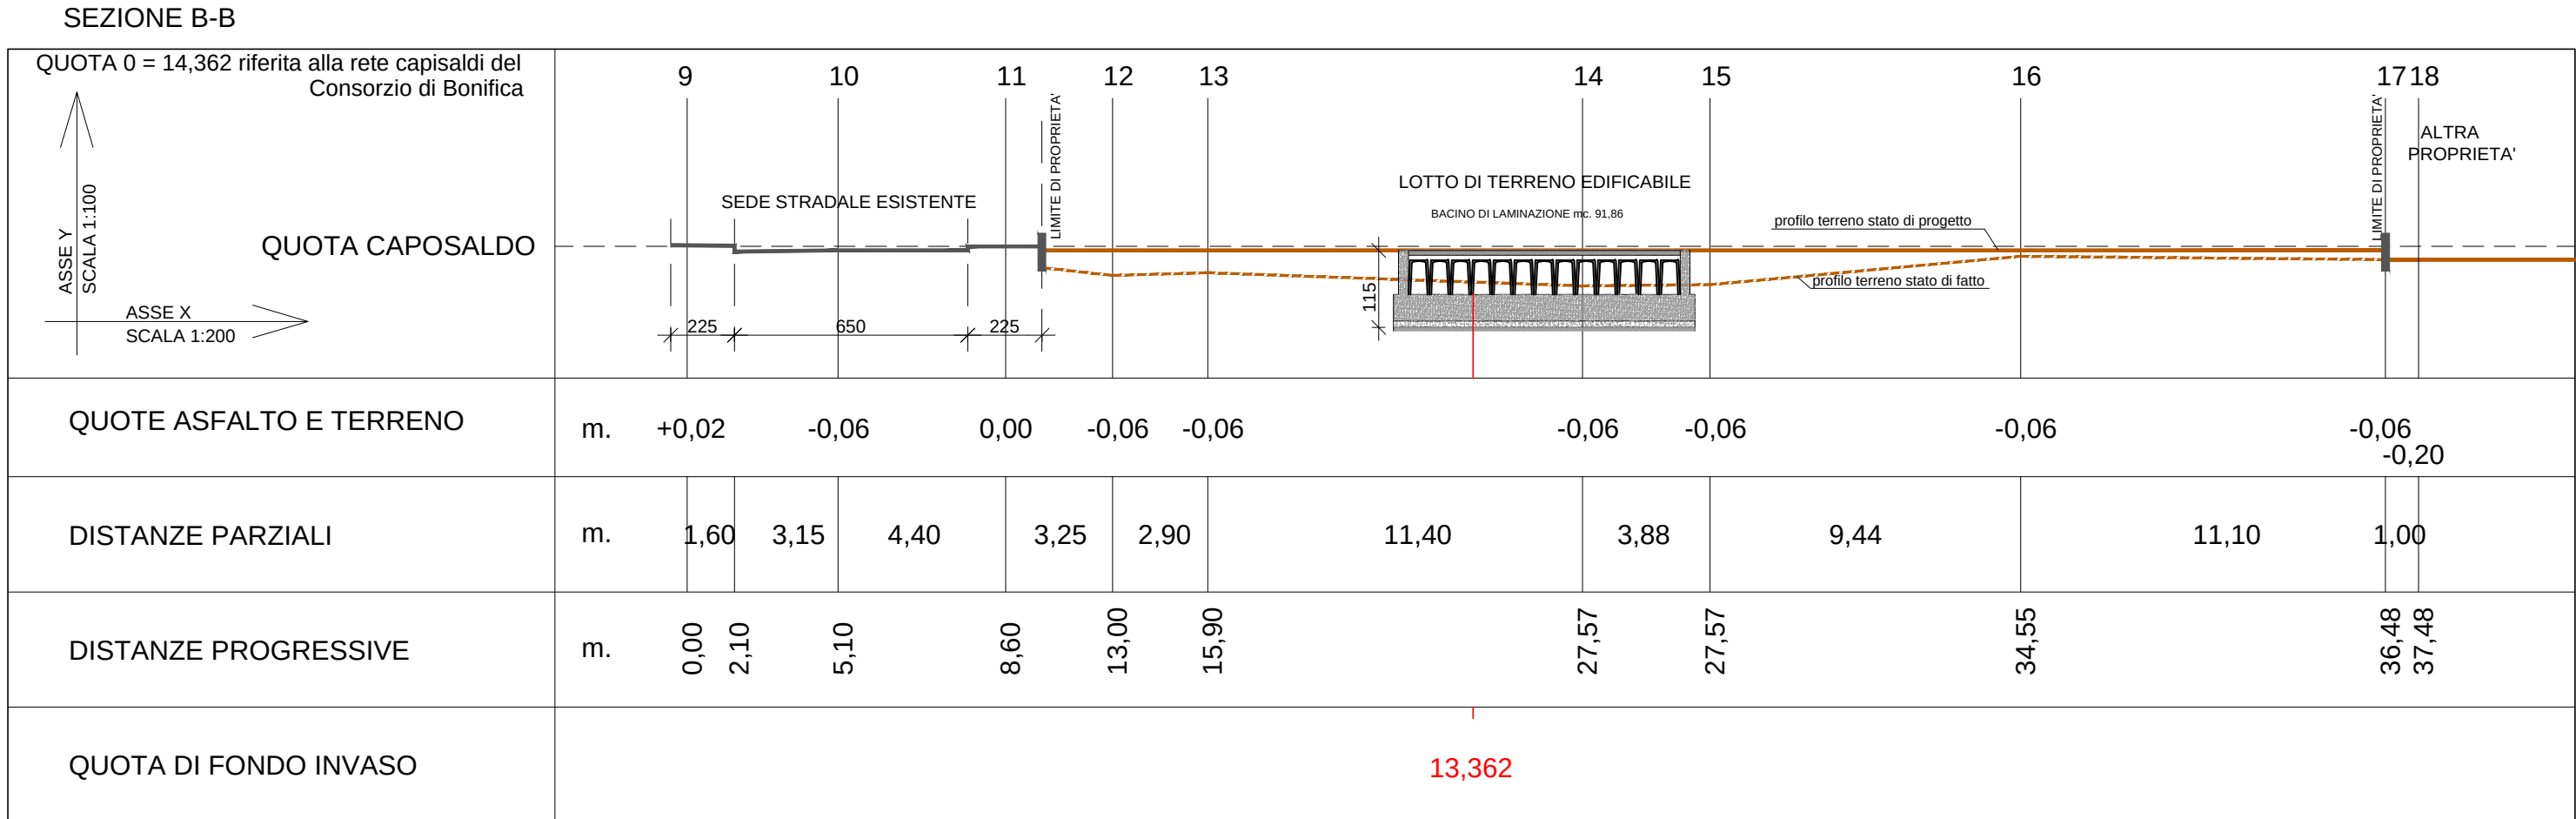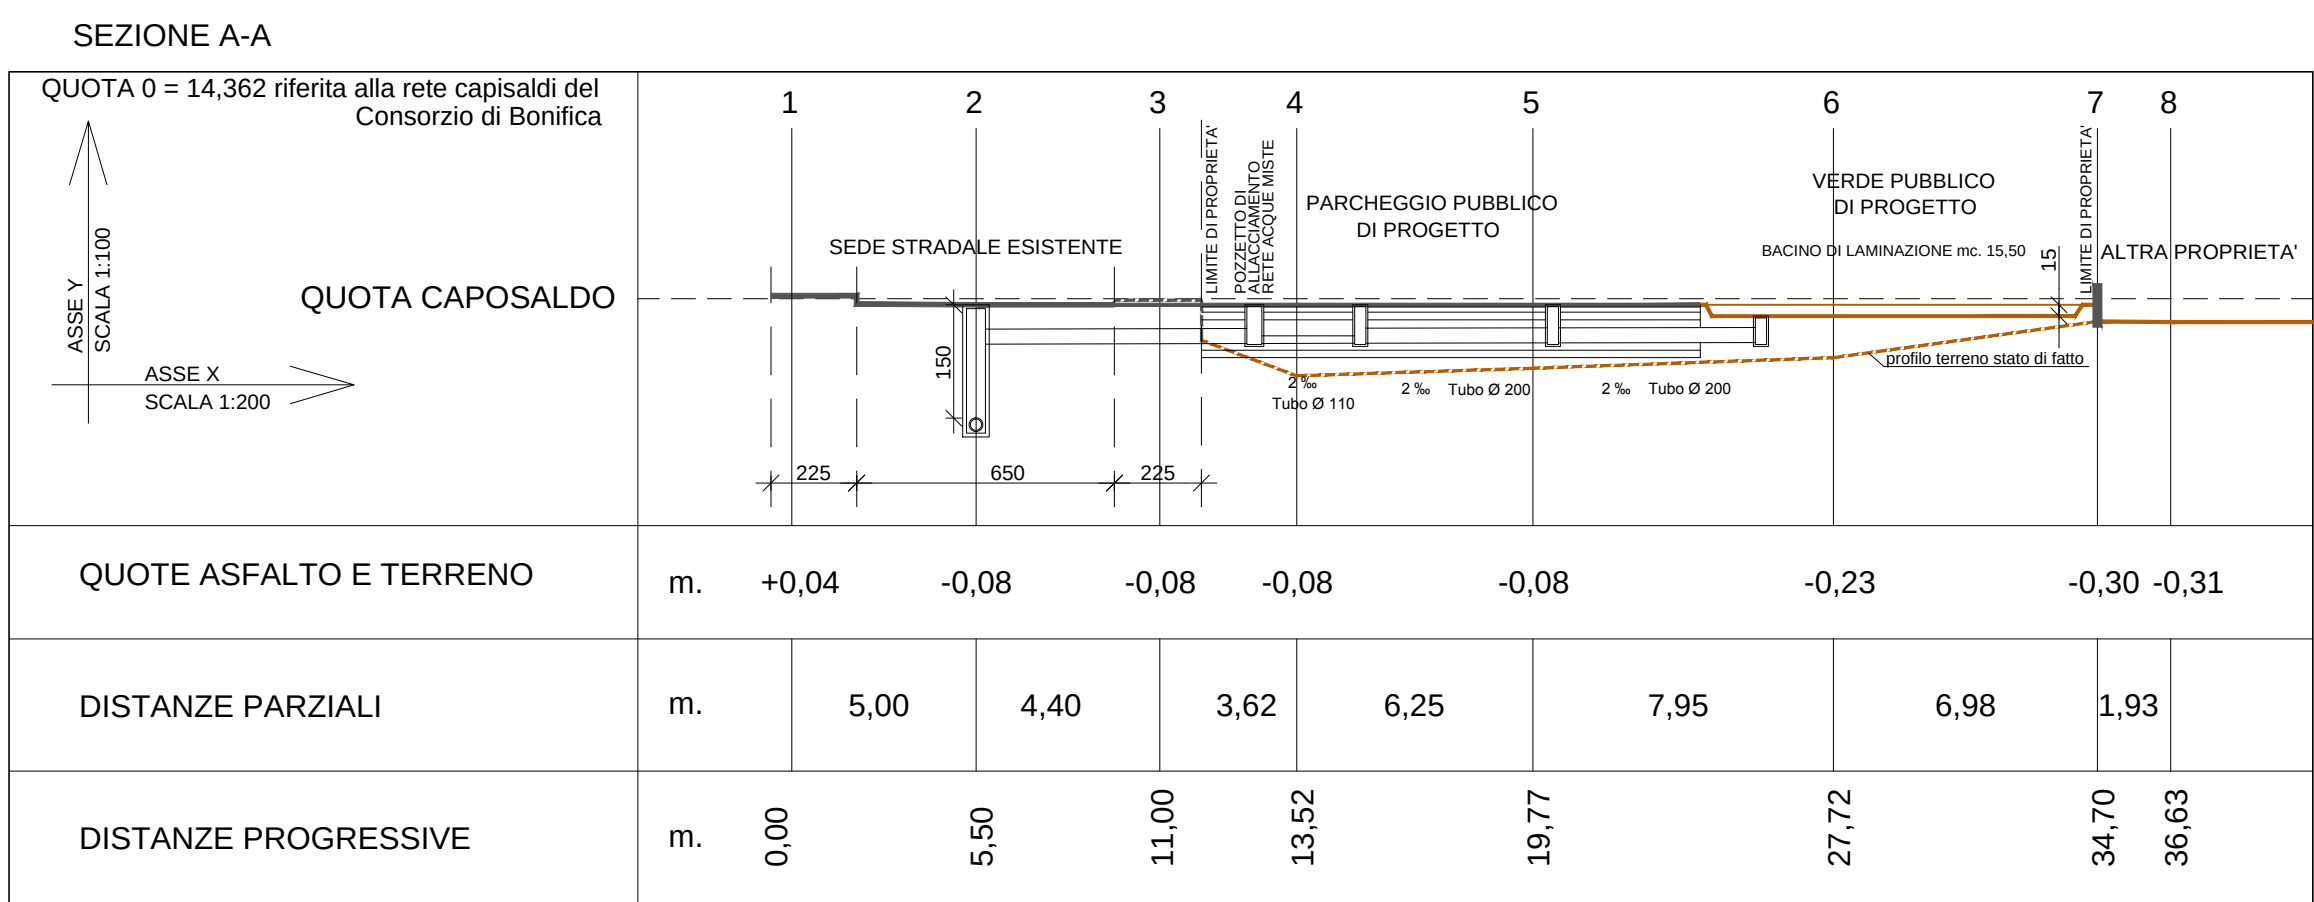



PIANO URBANISTICO ATTUATIVO "DOMENICO PIVA" IN  
VARIANTE AL PIANO DEGLI INTERVENTI  
ZONA URBANISTICA B 3.188

con applicazione dell'art. 7 della L.R. n. 14 del 04/04/2019, e  
dell'art. 23, c1, lettera b D.P.R. 380/2001, con precise  
disposizioni plano-volumetriche, tipologiche, formali e costruttive,  
SITO IN VIALE GENERALE DOMENICO PIVA.

PROGETTISTI:

Ing. Paolo Baruffaldi  
(Documento firmato digitalmente)  
Corso G. Mazzini, 61  
45011 Adria - RO

Geom. Fabrizio De Giuli  
(Documento firmato digitalmente)  
Via G. Marconi n. 43  
35040 Boara Pisani - PD

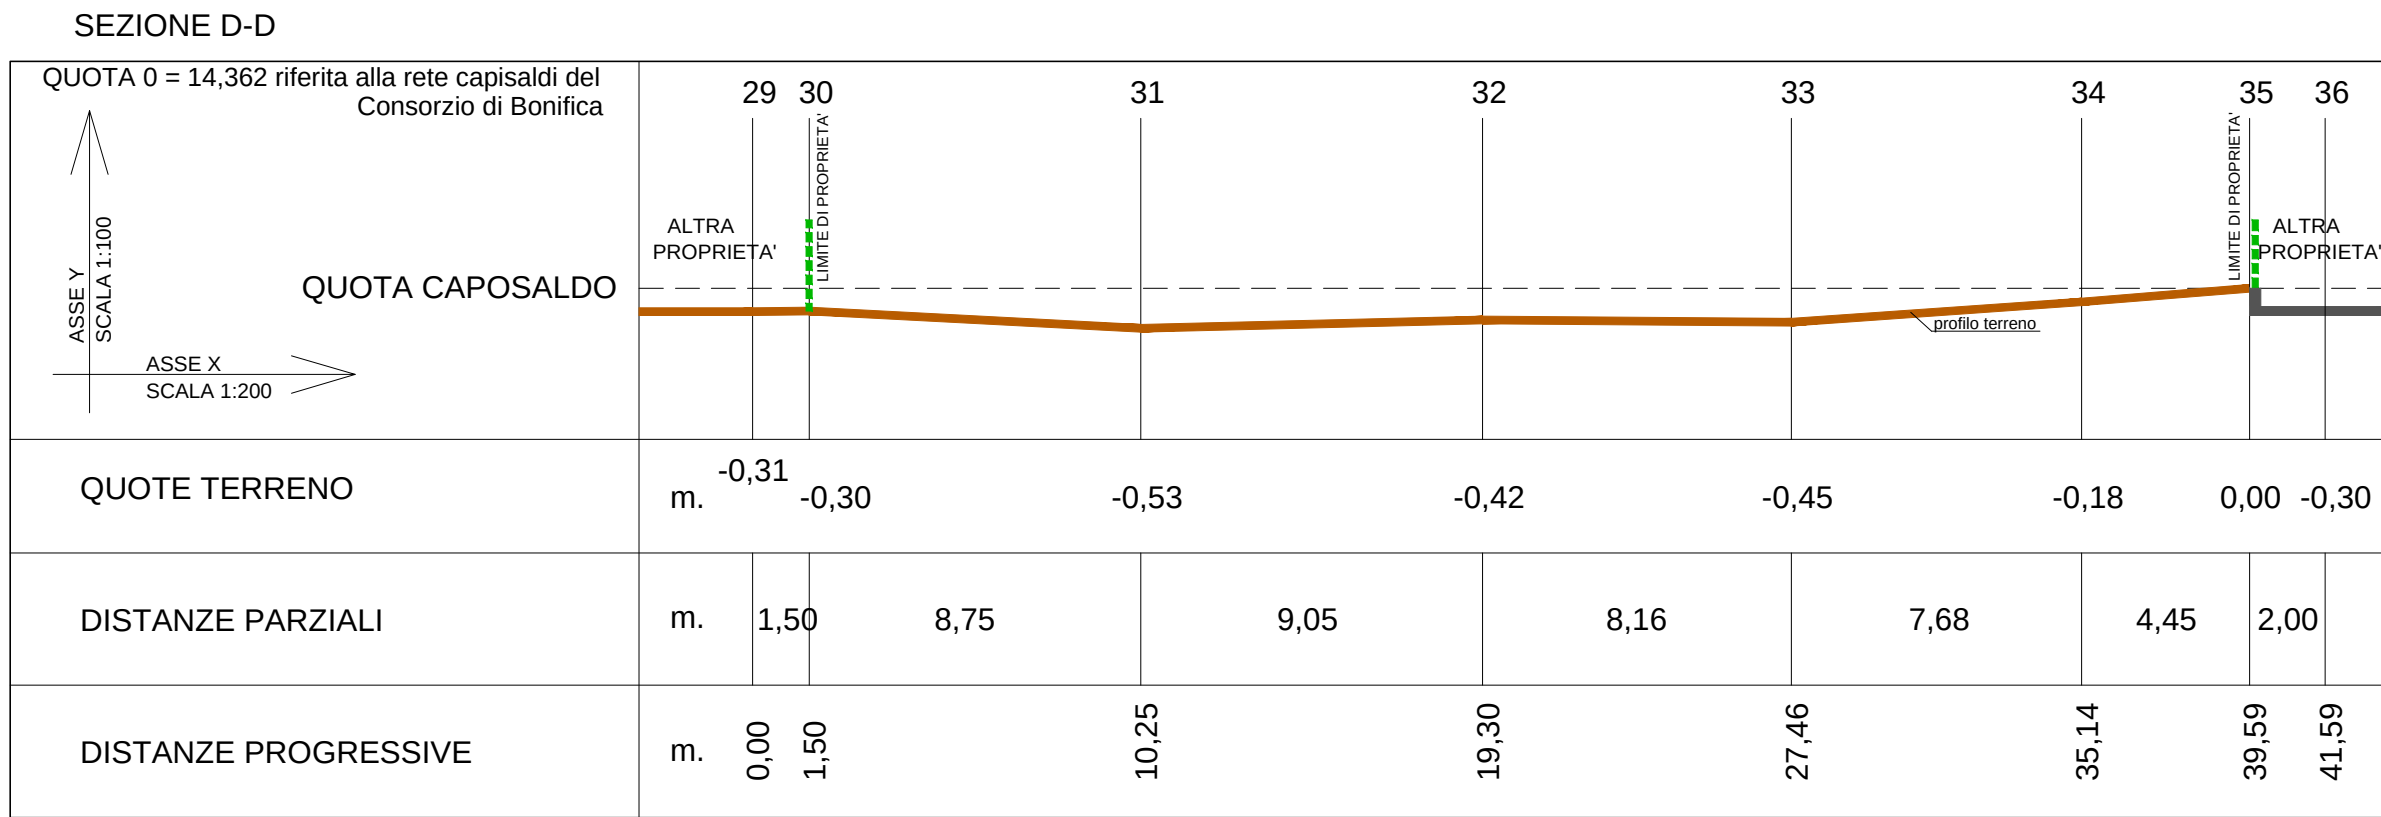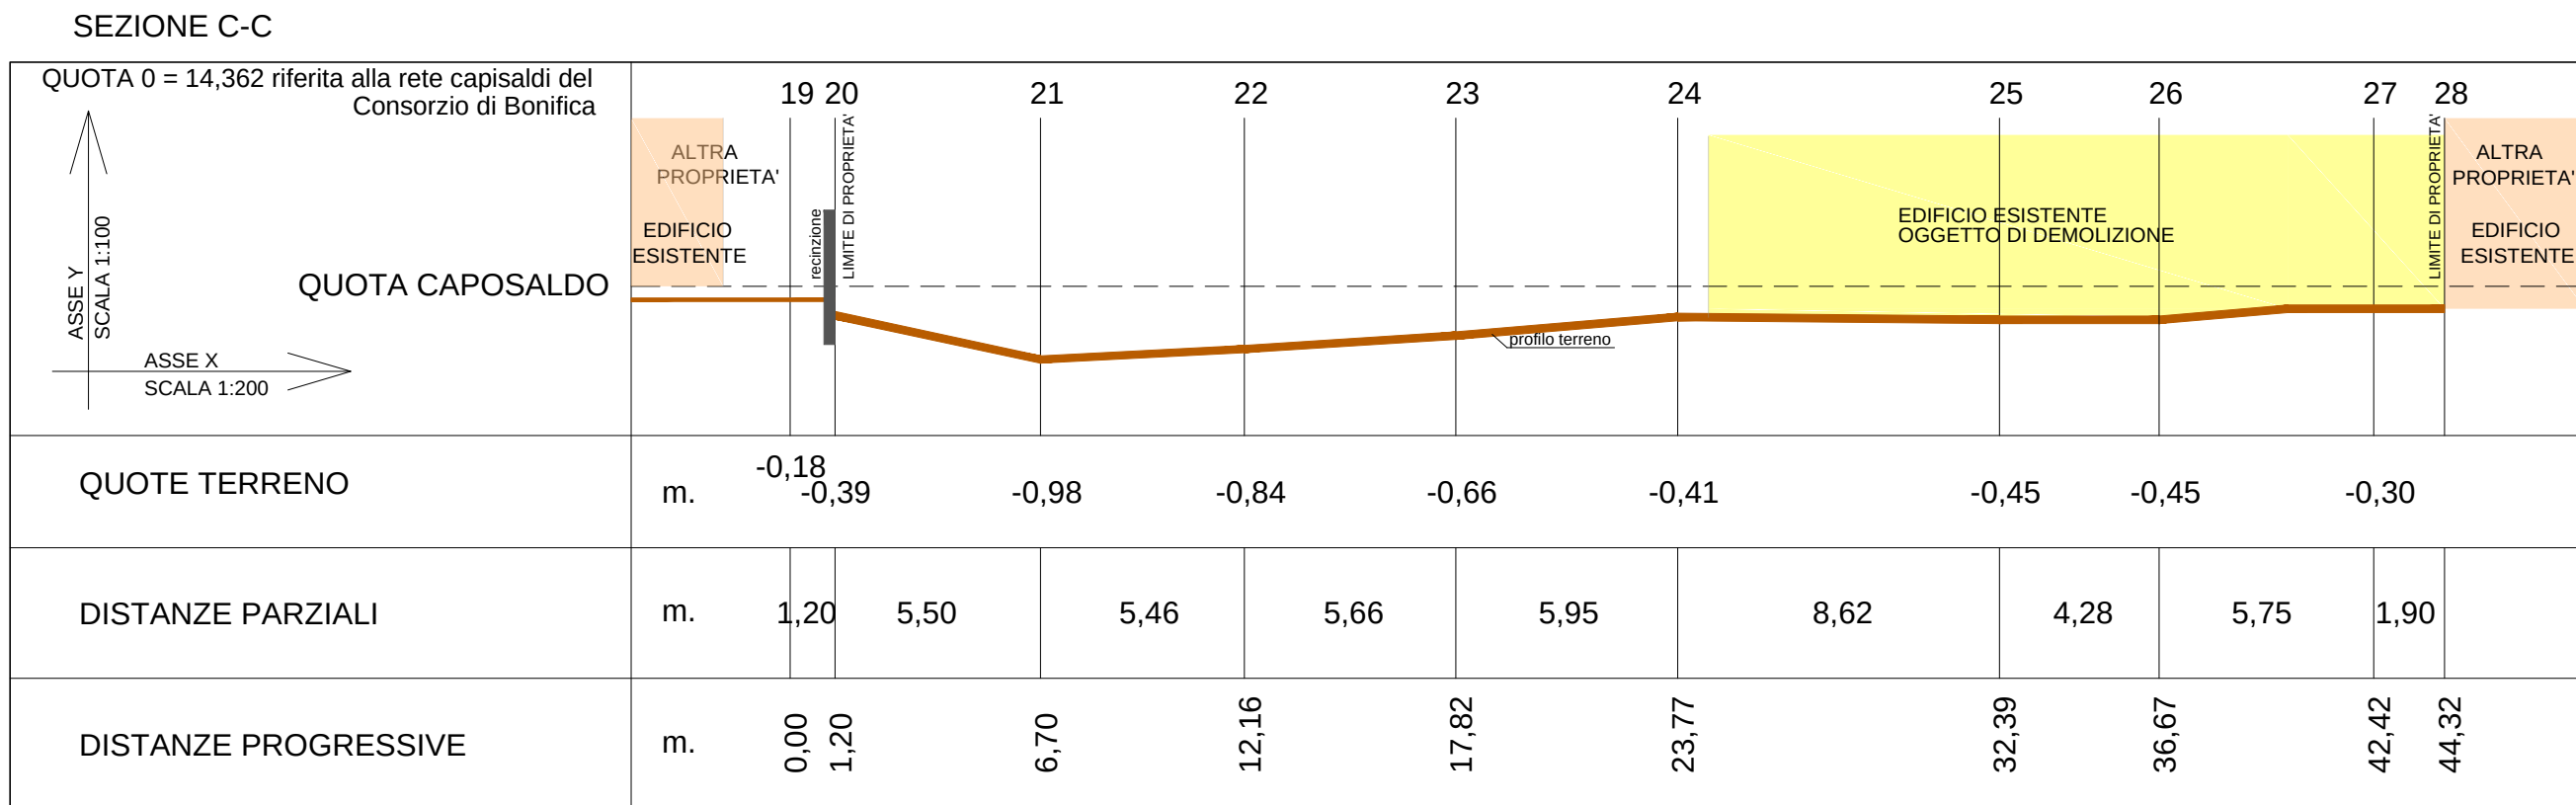

PLANIMETRIA DELL'AMBITO D'INTERVENTO  
-- STATO DI PROGETTO --  
SCALA 1:500

