



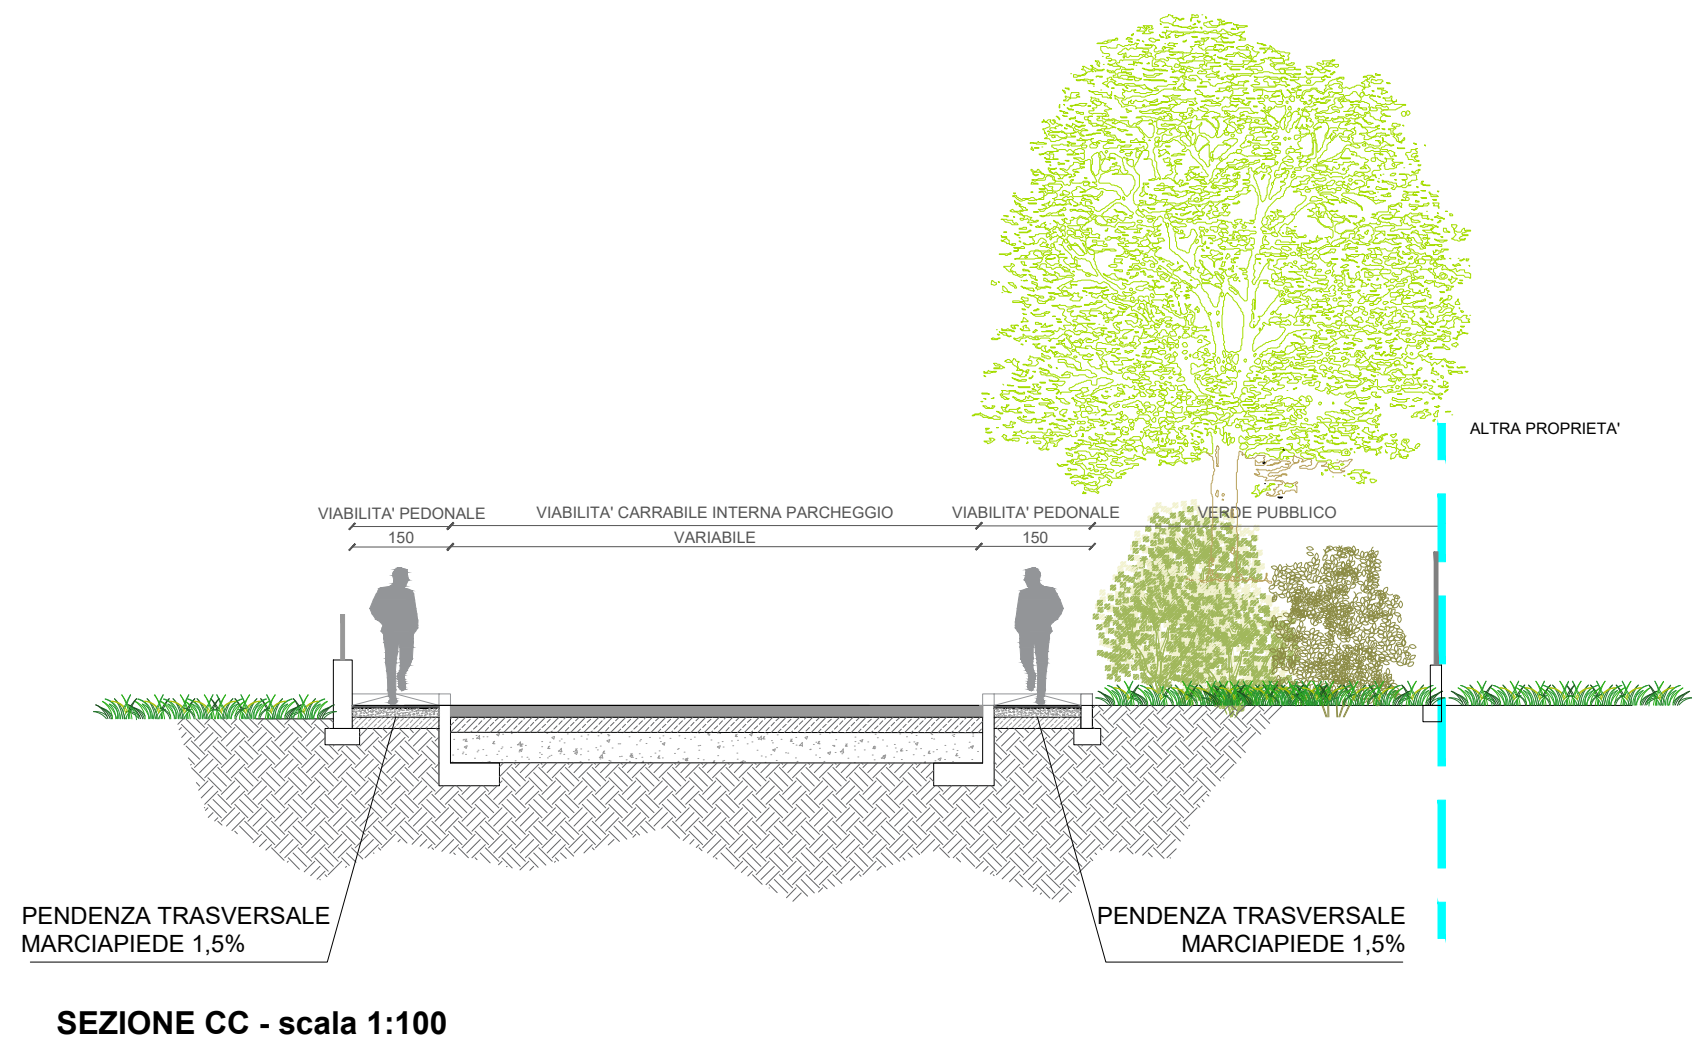


SEZIONE CC - scala 1:100

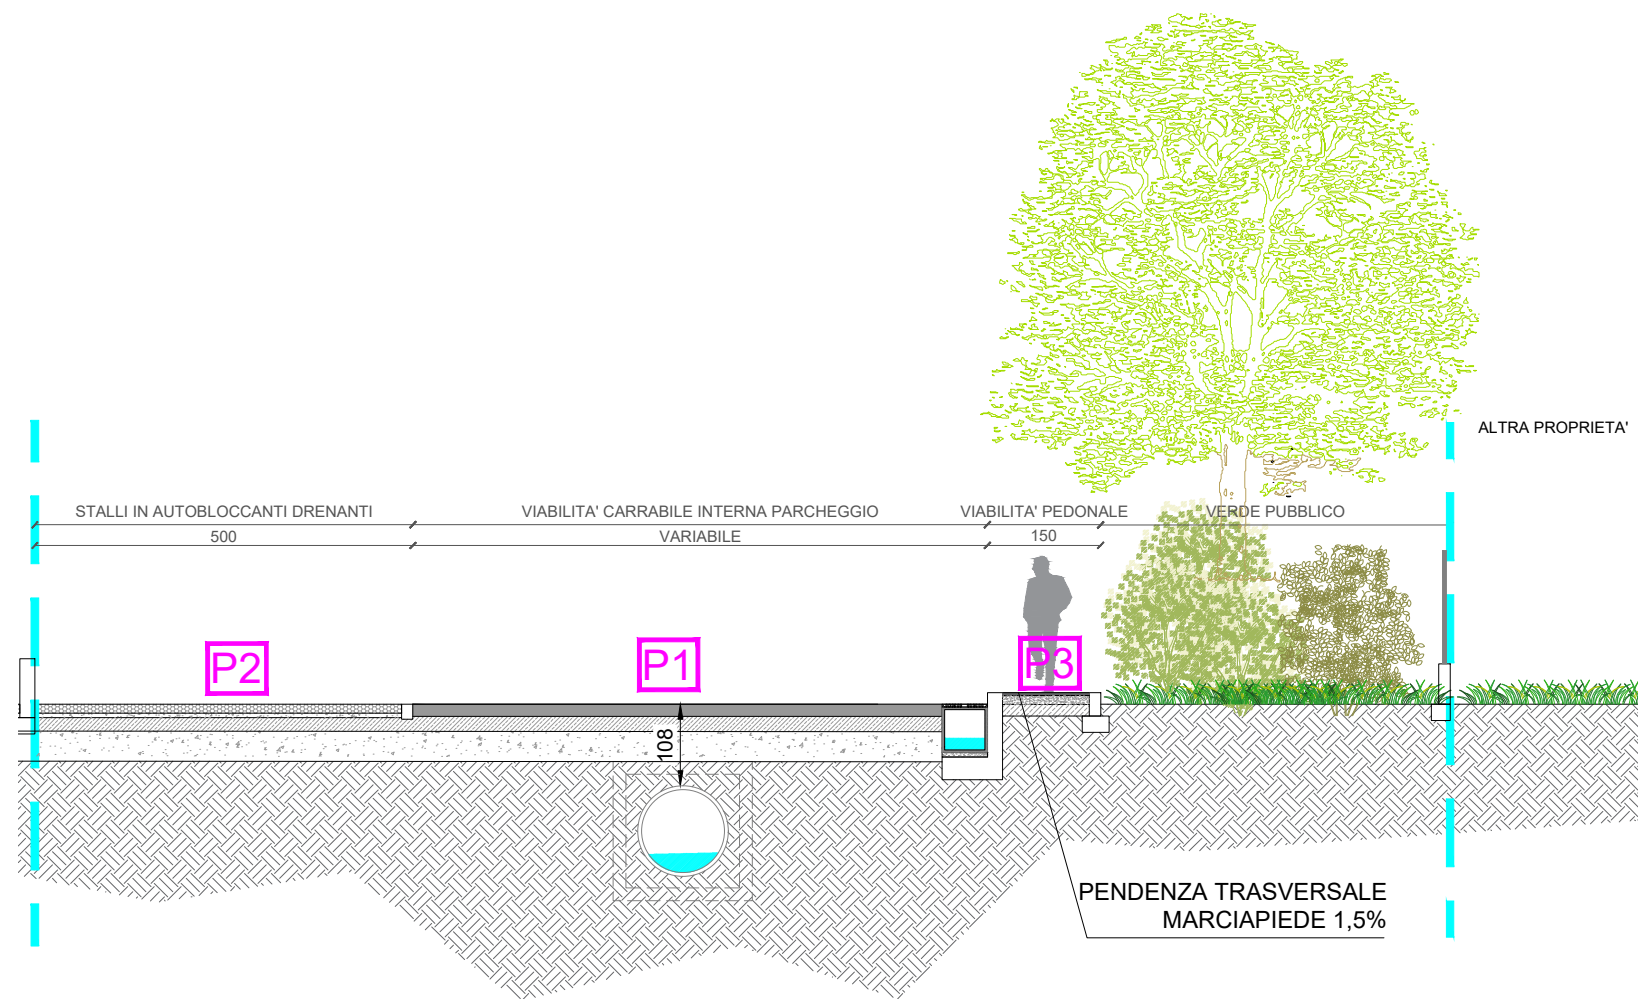

SEZIONE AA - scala 1:100


PACCHETTI TECNOLOGICI

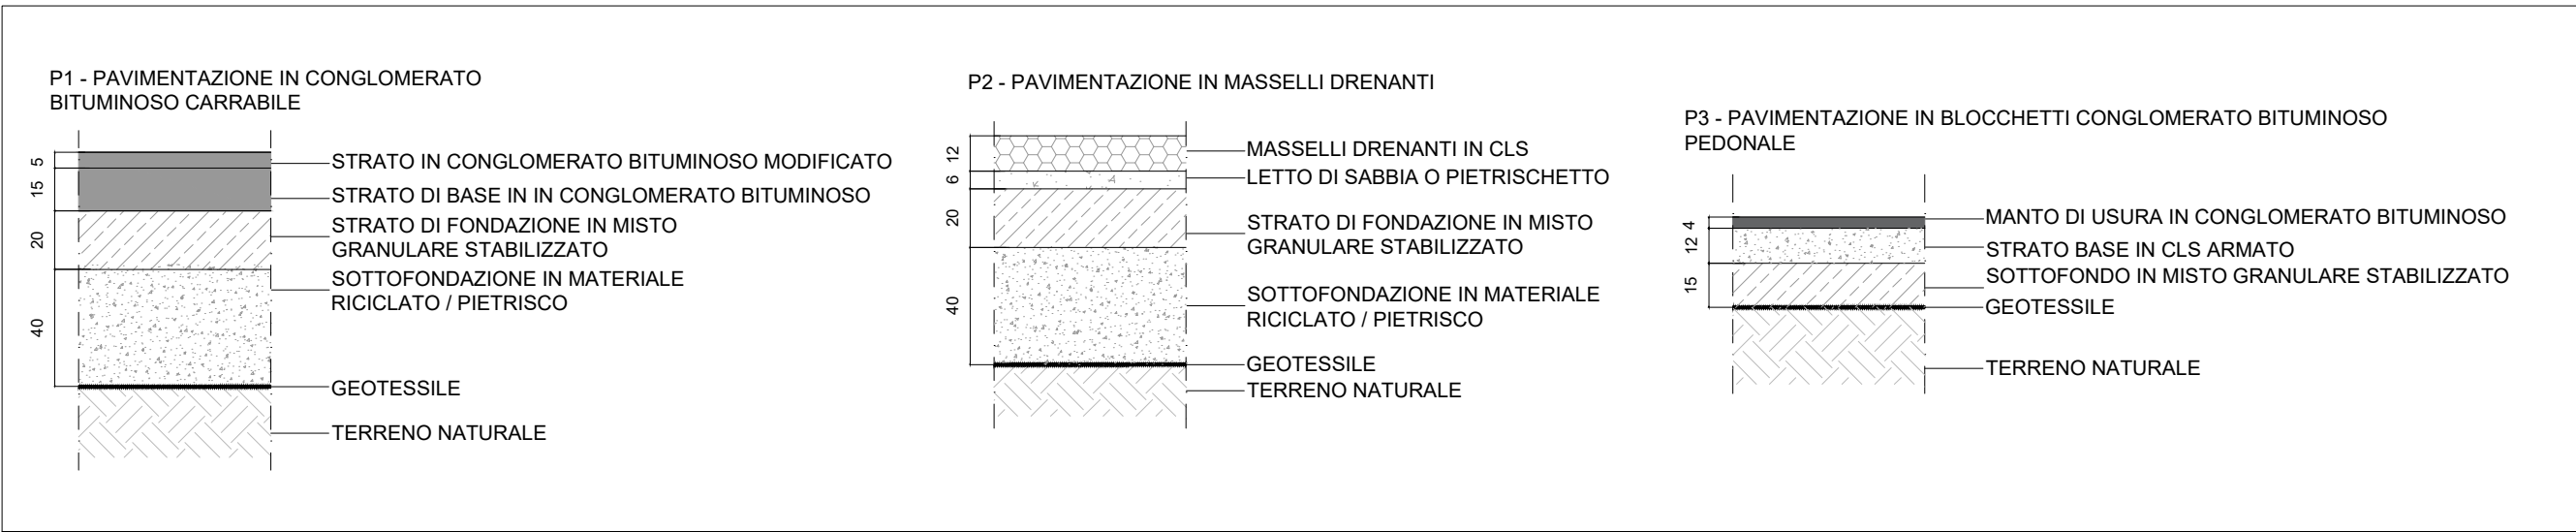


DIMENSIONAMENTO VOLUME DI INVASO

VOLUME D'ACQUA DA LAMINARE = 110 mc
VOLUMI DI PROGETTO:
TUBAZIONI:
- CONDUETTURA DORSALE Ø 1200 => 1,13 mq x 70 m = 79,1 mc
- CONDUETTURE Ø 400 DI RACCORDO CADITOIE POZZETTI => 0,126 mq x 13,5 m = 1,7 mc
POZZETTI
N°9 POZZETTI 150X150X150 cm => 3,38 mc x 9 = 30,42 mc
79,1 + 1,7 + 30,42 = 111,22 mc

CONDUETTURA DORSALE A-I

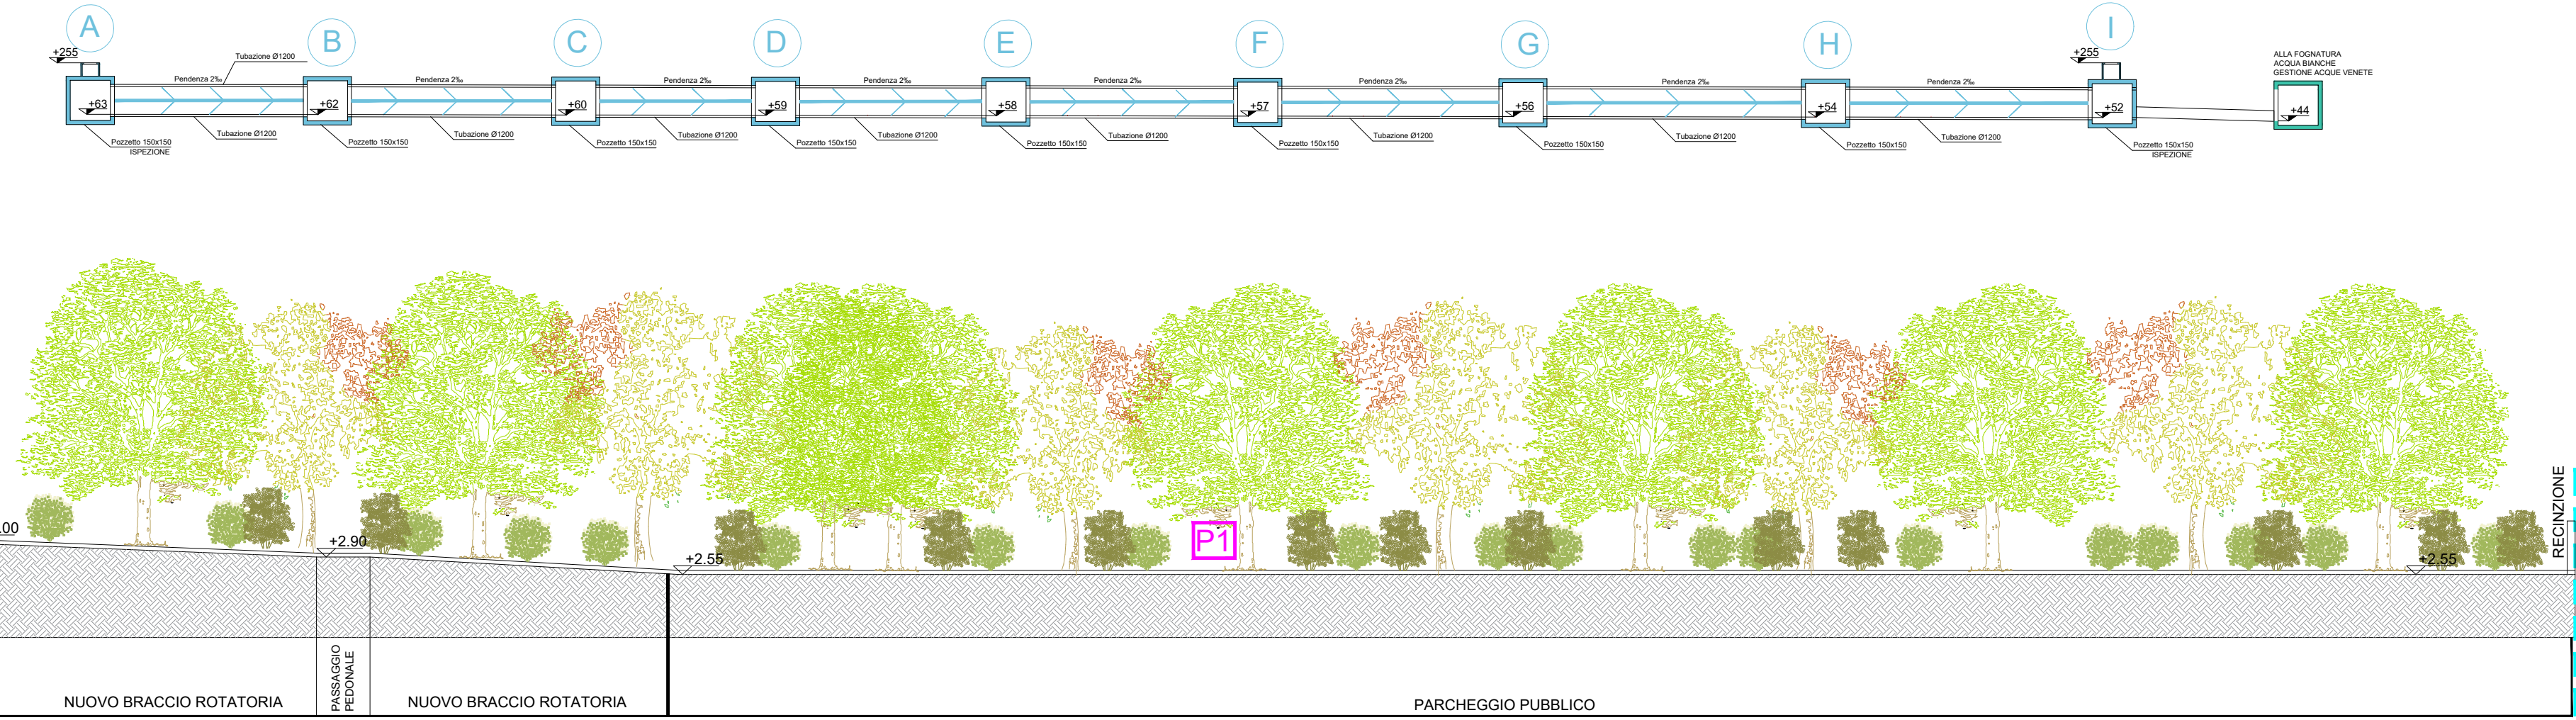

SEZIONE BB - scala 1:200

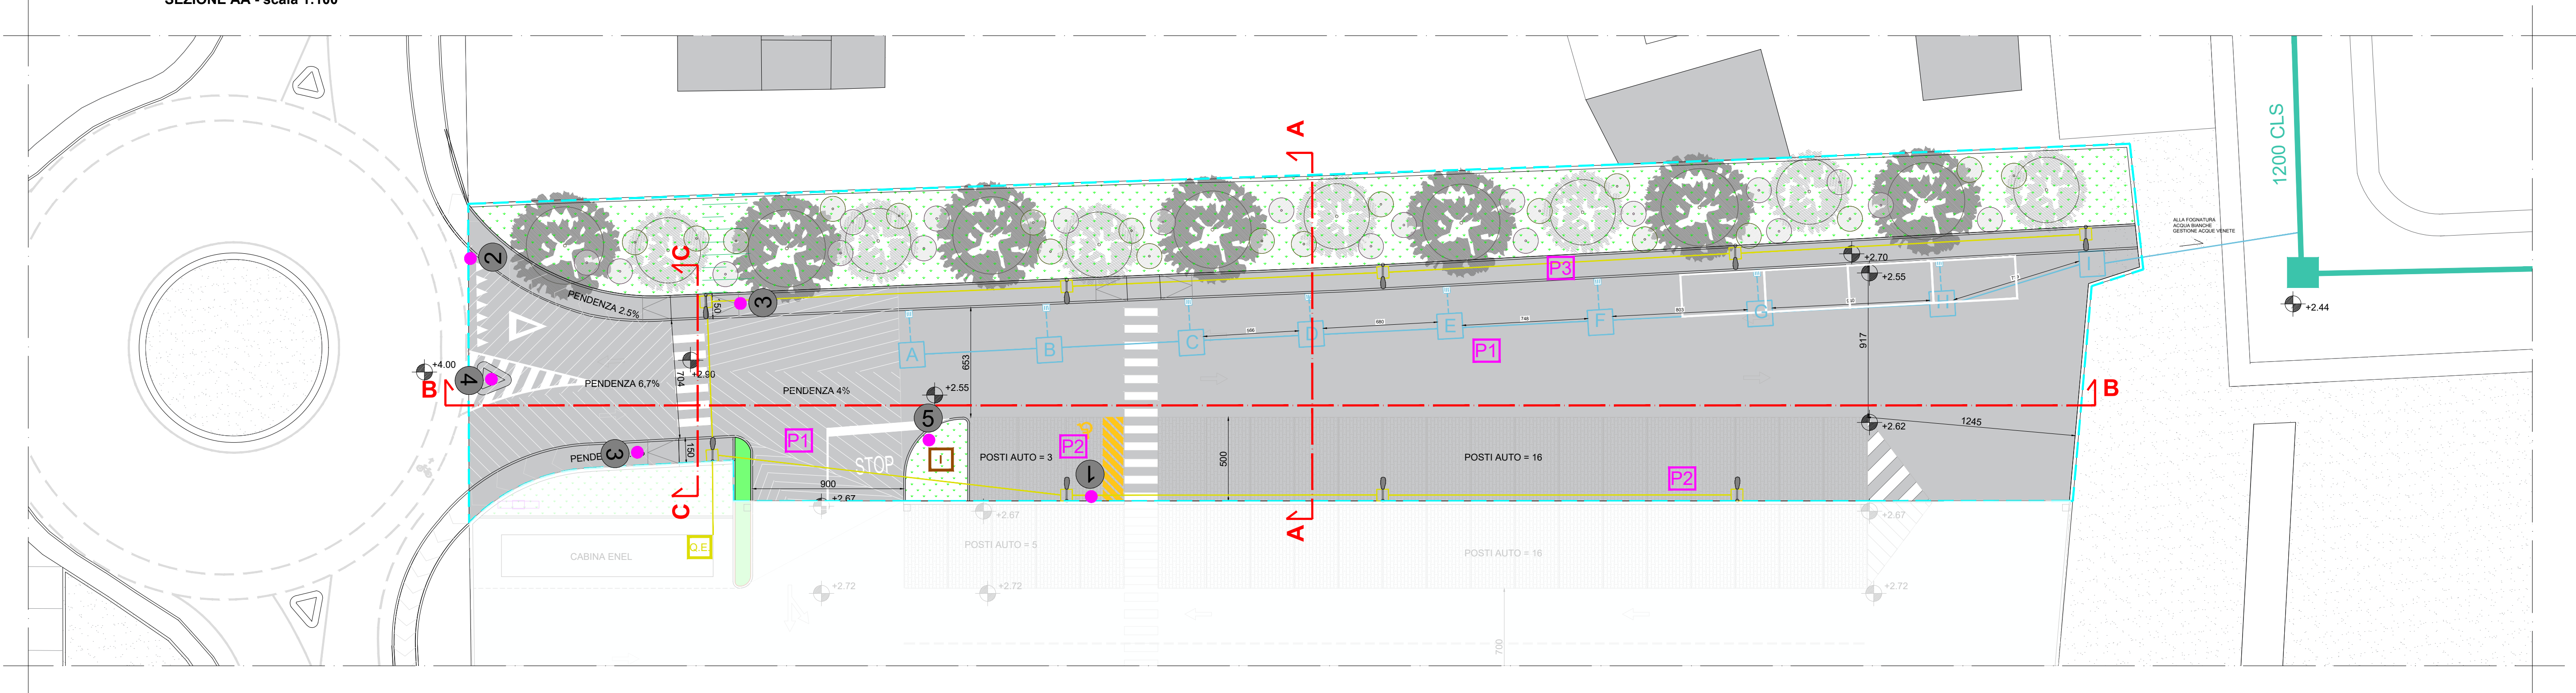

PLANIMETRIA DI PROGETTO

LEGENDA

- AREA DI PROGETTO OPERE DI URBANIZZAZIONE IN CESSIONE
- CADITOIA CON POZZETTO 60x60x60 cm
- CONDUETTURA ACQUE METEORICHE Ø 1200
- CONDUETTURA ACQUE METEORICHE Ø 400
- POZZETTO 150x150x150 cm
- LAMPIONI A SBRACCIO SINGOLO
- POZZETTO PORTA PALO
- CORRUGATO PUBBLICA ILLUMINAZIONE
- QUADRO ELETTRICO
- IDRANTE SOPRASSUOLO DN 70

LEGENDA SEGNALETICA VERTICALE

- SUPPORTO METALLICO CON PLINTO INTERRATO
- 1 PARCHEGGIO DISABILI
- 2 DARE PRECEDENZA
- 3 ATTRAVERSAMENTO PEDONALE
- 4 DIREZIONE OBBLIGATORIA A DESTRA + DIVIETO DI ACCESSO
- 5 OBBLIGO DI ARRESTO

STUDIO TECNICO ASSOCIATO
GEOM. MARCO MAGGI
GEOM. PATRIZIO CECCHIN
Progettazione e Servizi Professionali
Sede in Ferrara, via Giovanni XXIII 77, c.a.p. 44123
Tel. 0532765600 Fax 0532798168 Codice Fiscale e Partita Iva 01180170381 Mailbox: studio@maggieccchin.it

PROVINCIA DI ROVIGO

COMUNE DI ROVIGO

P.U.A. IN VARIANTE
PER LA REALIZZAZIONE DI UNA MEDIA STRUTTURA
DI VENDITA COMMERCIALE NELL'AREA UBICATA
IN VIALE PORTA PO CC.NN. 63-65, ROVIGO

SOLUZIONE PROGETTUALE

DISEGNO:
Progetto Opere di Urbanizzazione
e segnaletica

TAV. 6

REV. 2

DATA: Gennaio 2026

SCALA: 1:200

LA PROPRIETA': Pasqualini Andrea, Giuliana,
Maria Pia, Gianni e Giuliana, Argenti Andrea Leonardo,
Filippo e Tommaso

I TECNICI:
Architetto Jacopo Mari
Geometra Patrizio Cecchin
CHE FIRMANO IN QUALITA' CIASCUNO PER PROPRIE COMPETENZE

Il presente elaborato è di mia proprietà ed è protetto dai diritti di legge in materia letteraria,
quindi è vietato per qualsiasi motivo la sua riproduzione e/o consegna a terzi

Cod. 2108.06.01