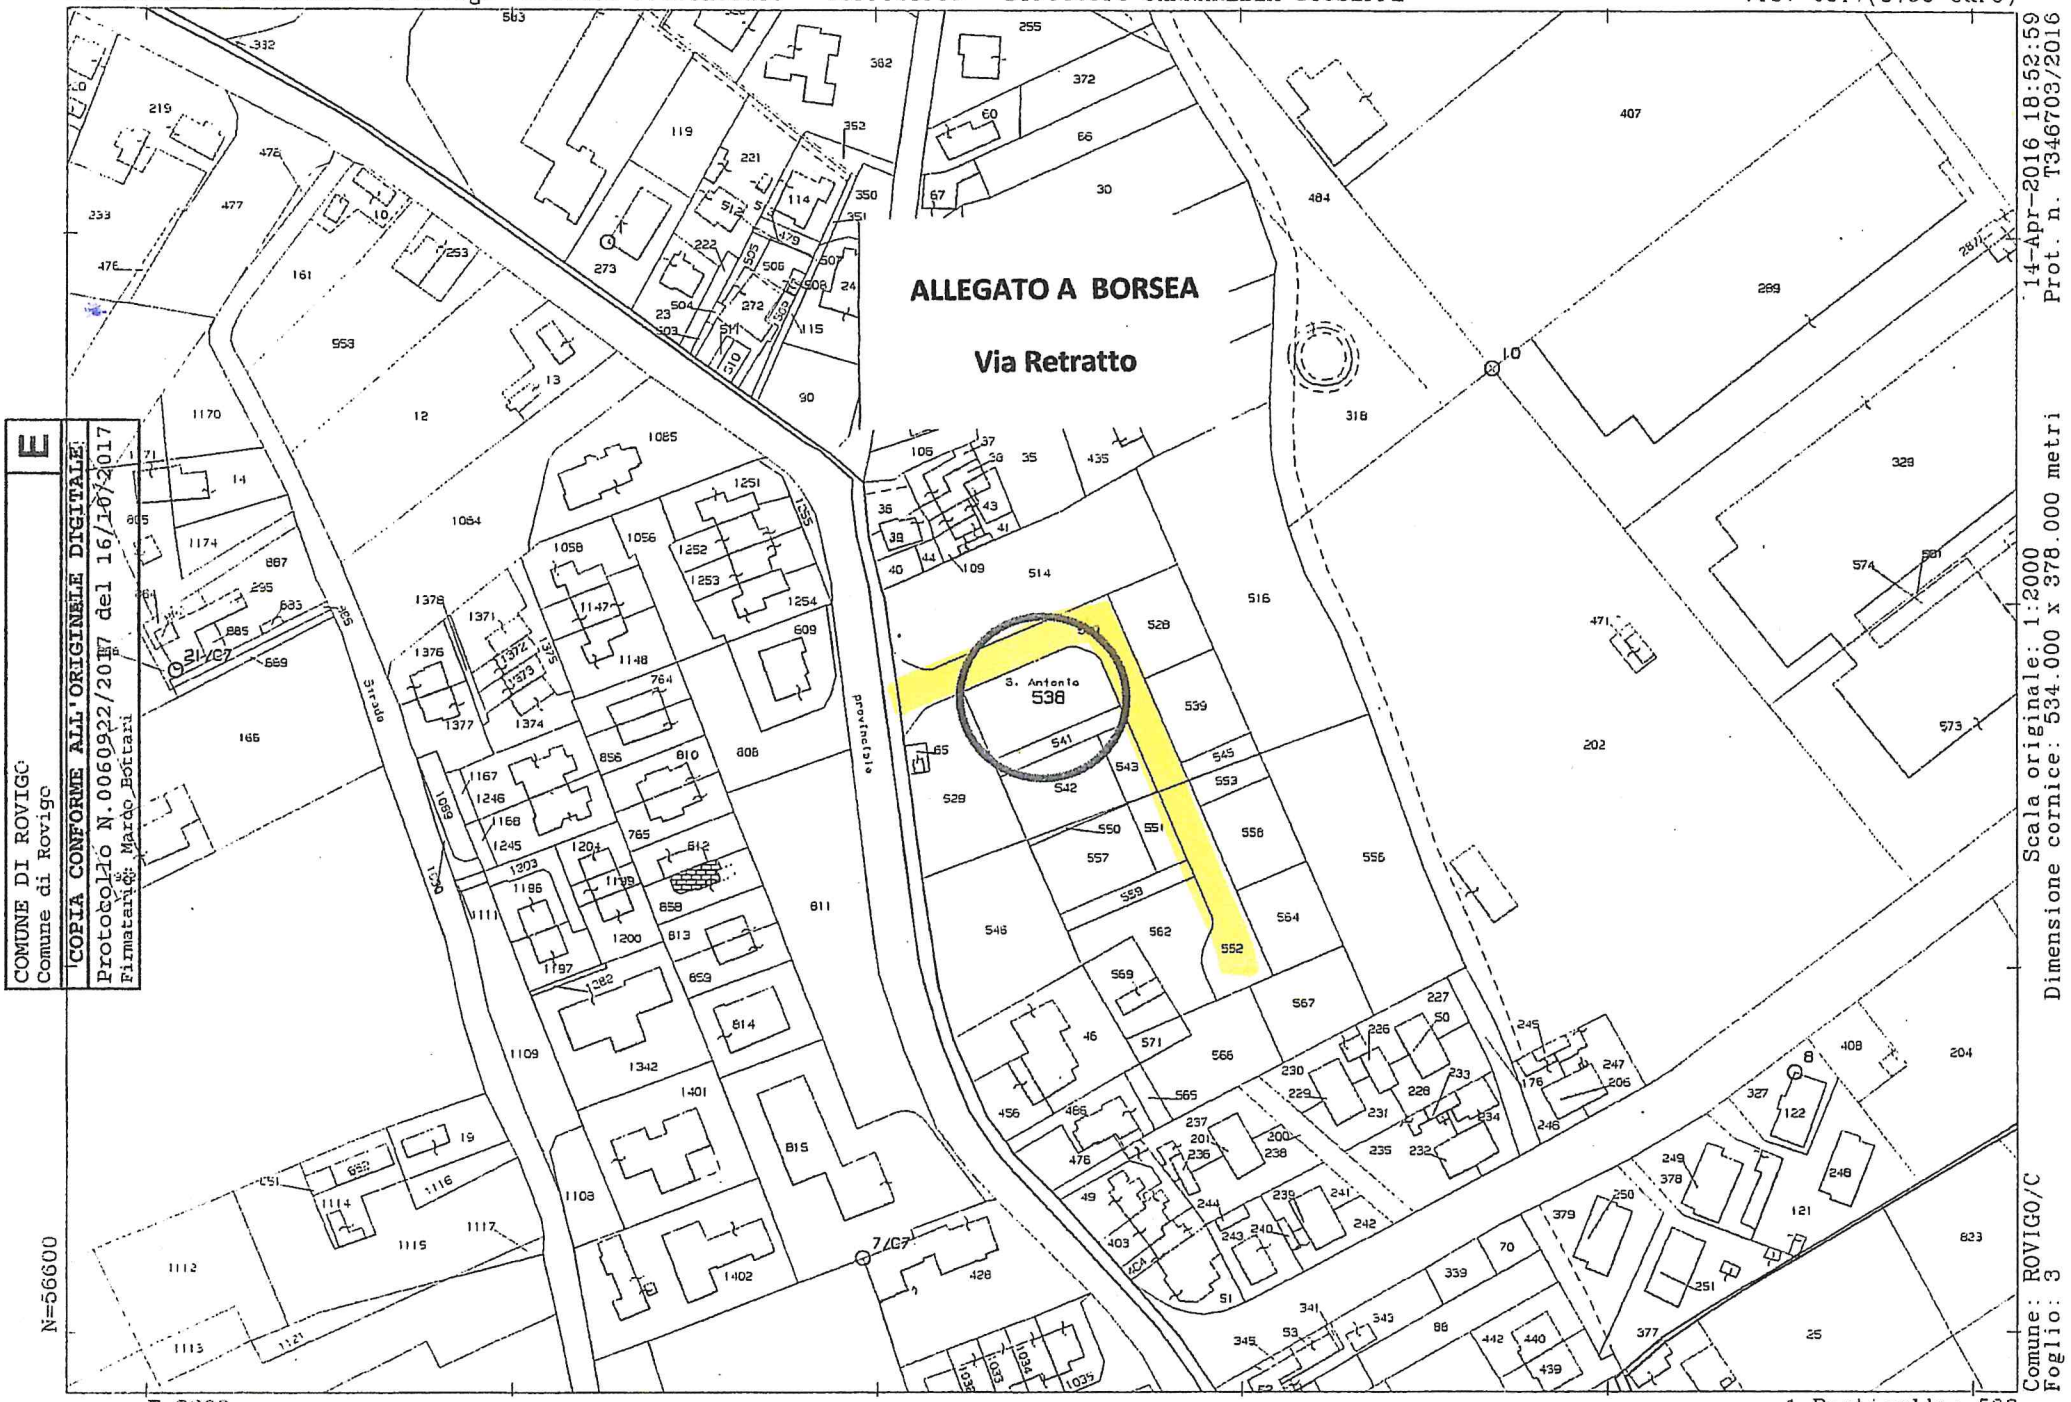
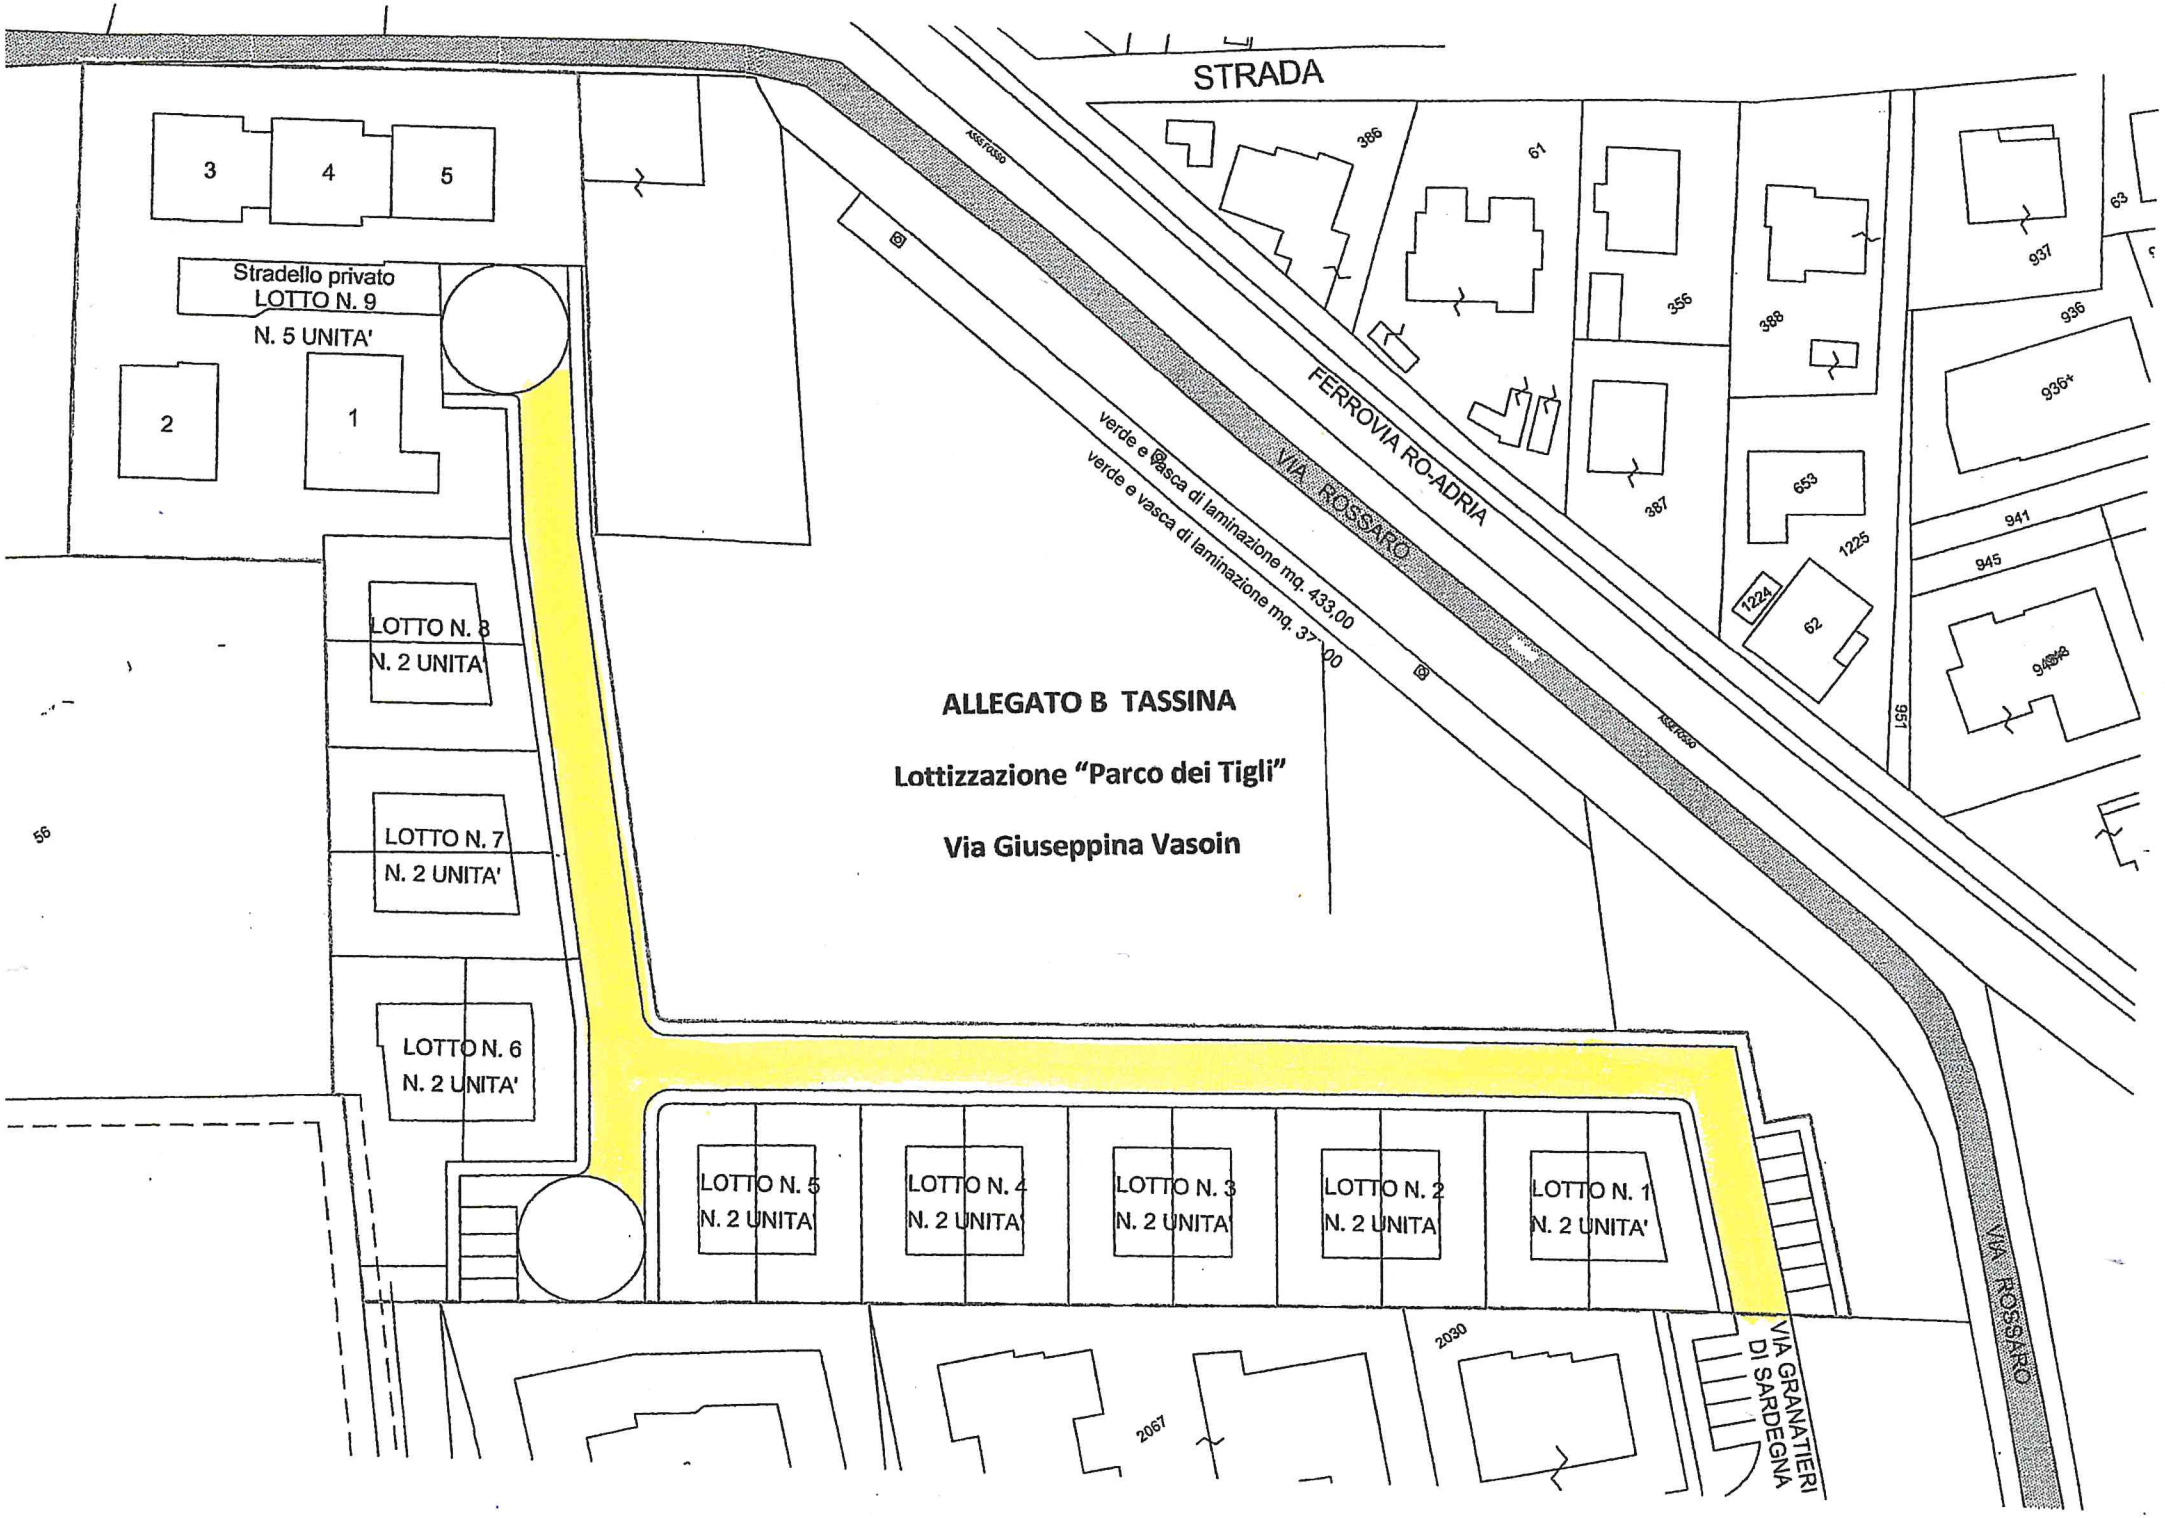

ALLEGATO A BORSEA
Via Retratto
S. Antonio
538
Strada
provinciale
E
COMUNE DI ROVIGO
Comune di Rovigo
COPIA CONFORME ALL'ORIGINALE DIGITALE
Protocollo N.0060922/2017 del 16/10/2017
Firmatario: Marco Bottari
N=56600
E=2600
Scala originale: 1:2000
Dimensione cornice: 534.000 x 378.000 metri
Comune: ROVIGO/C
Foglio: 3
14-Apr-2016 18:52:59
Prot. n. T346703/2016
1 Particella: 538


STRADA
FERROVIA RO-ADRIA
VIA ROSSARO
VIA ROSSARO
VIA GRANATIERI DI SARDEGNA
3
4
5
Stradello privato
LOTTO N. 9
N. 5 UNITA'
2
1
LOTTO N. 8
N. 2 UNITA'
LOTTO N. 7
N. 2 UNITA'
LOTTO N. 6
N. 2 UNITA'
LOTTO N. 5
N. 2 UNITA'
LOTTO N. 4
N. 2 UNITA'
LOTTO N. 3
N. 2 UNITA'
LOTTO N. 2
N. 2 UNITA'
LOTTO N. 1
N. 2 UNITA'
verde e vasca di laminazione mq. 433,00
verde e vasca di laminazione mq. 37
ALLEGATO B TASSINA
Lottizzazione "Parco dei Tigli"
Via Giuseppina Vasoin
386
61
356
388
387
653
1225
62
1224
937
936
936/4
941
945
951
63
56
2030
2067

ALLEGATO C COMMENDA EST

PIAZZALE Guido Consigli

(ex piazzale d'Armi)

Google Maps



Immagini ©2020 European Space Imaging,Maxar Technologies,Dati cartografici ©2020 20 m

ALLEGATO D COMMENDA EST

PIAZZALE Jerry Essan Masslo

(ex piazza Cepol)

Google Maps



Immagini ©2020 European Space Imaging,Maxar Technologies,Dati cartografici ©2020 20 m

R.U.E.A. P.A. 18/05 - PLANIMETRIA

AREA PRIVATA

STRADA DI PRG

accesso al verde

VIA ADIGE

ALLEGATO E GRANZETTE

Via Federico Bazzan

STRADA PRIVATA

VIA MUNERATI

1

2

3

4

5

6

7

8

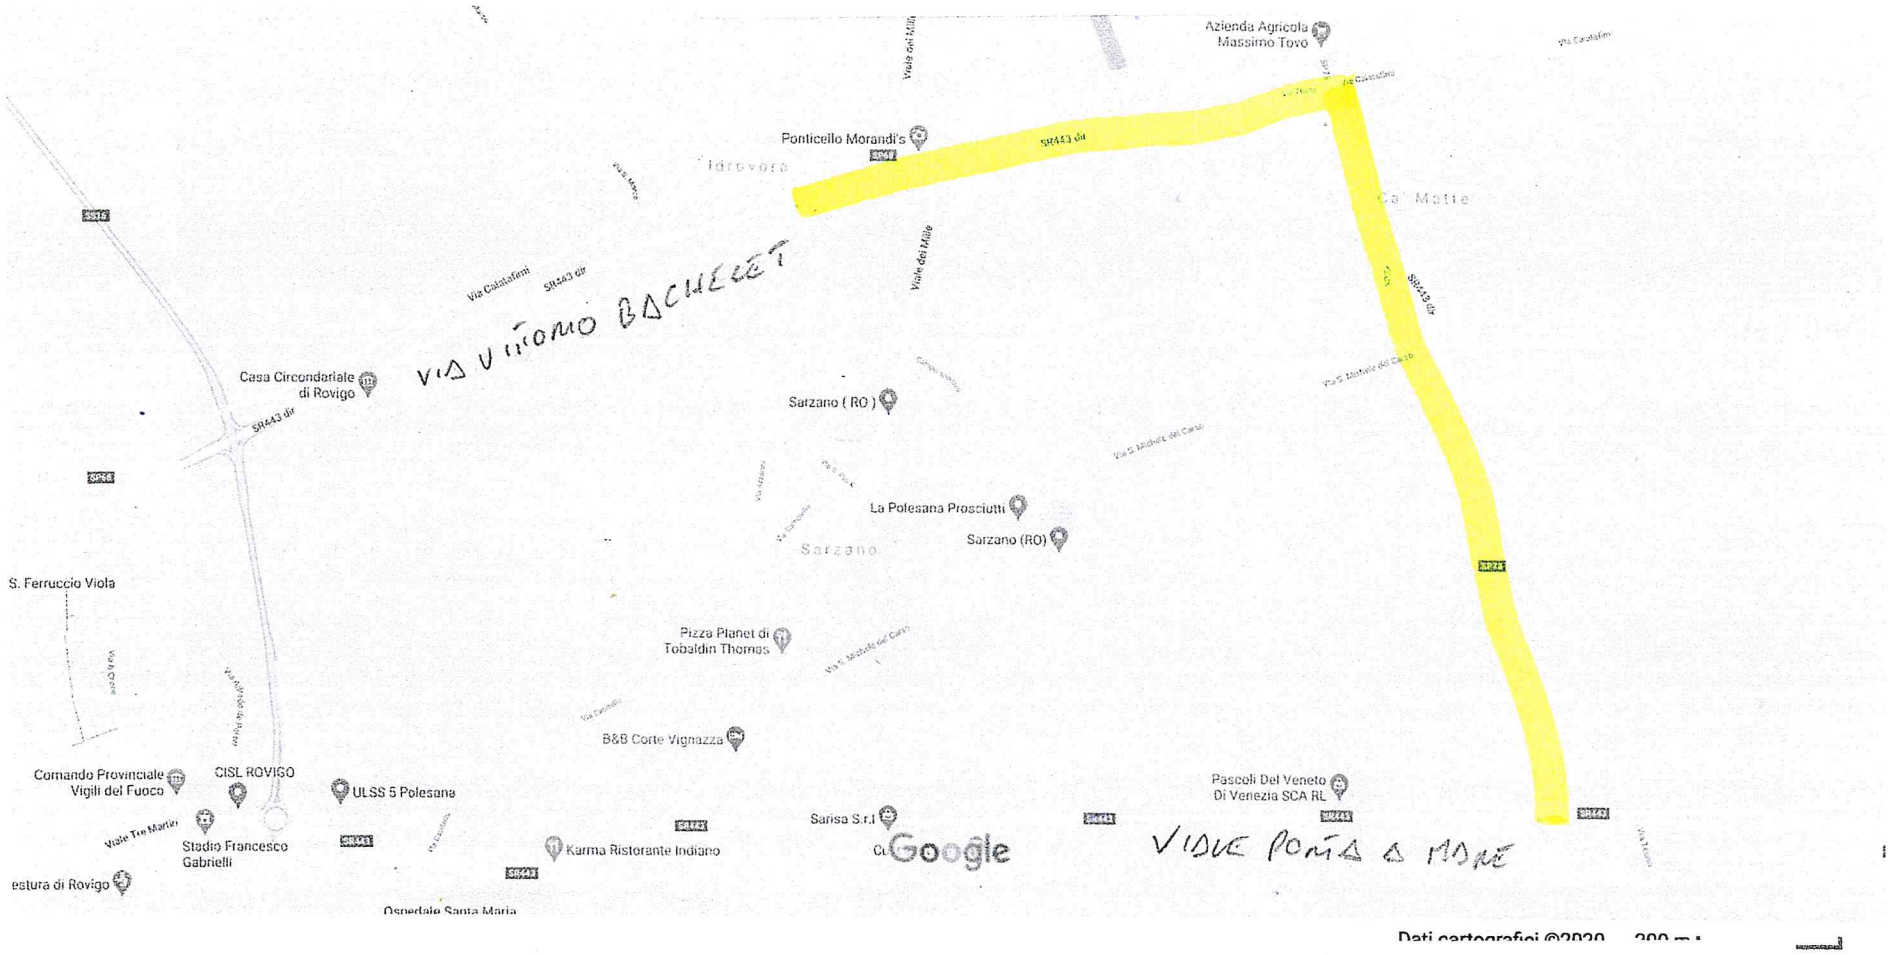
ogle Maps

ALLEGATO F COMMENDA EST/SARZANO

https://www.google.com/maps/@45.0850957,11.832751,15.25z

Via Vittorio Bachelet

Prolungamento fino a viale Porta a mare



ALLEGATO G BOARA POLESINE

Pista ciclabile Chiara Lubich

Prolungamento da via Zuccherificio a via della Fabbrica

Google Maps Via Zuccherificio

