COMUNE DI ROVIGO

STTORE LL.PP. SUOLO

Pubblica Illuminazione

PROGETTO

MANUTENZIONE STRAORDINARIA DEGLI IMPIANTI DI PUBBLICA ILLUMINAZIONE NEL COMUNE DI ROVIGO - ANNO 2021



E.G.1 ELABORATI GRAFICI


L'INGEGNERE CAPO SEZIONE SUOLO


Dott. Ing. Lucia MOLICA


IL DIRIGENTE

Dott. Ing. Michele CAVALLARO

Rovigo,

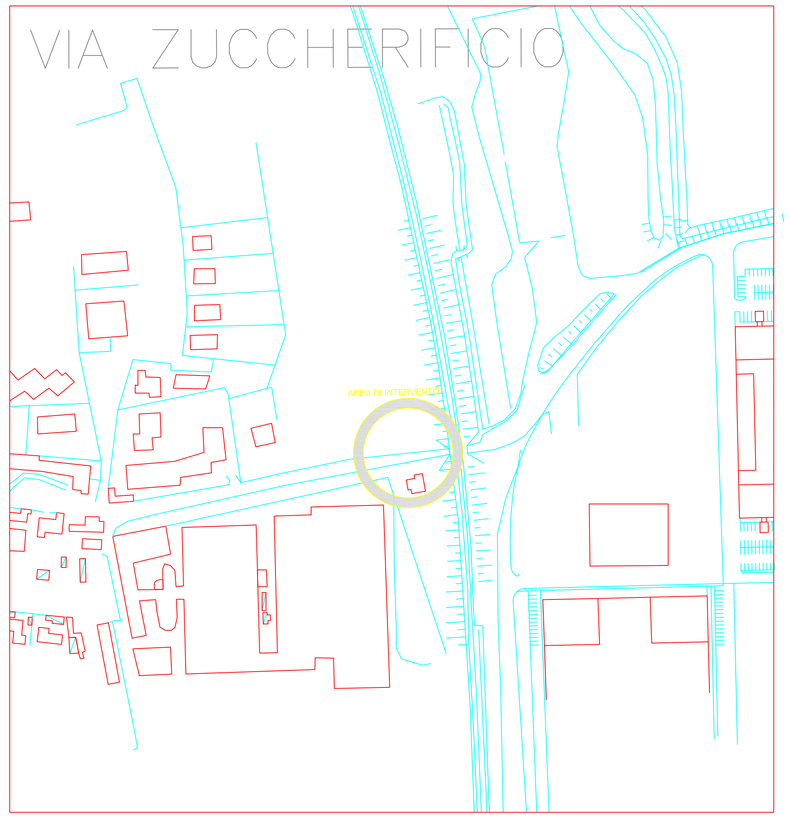

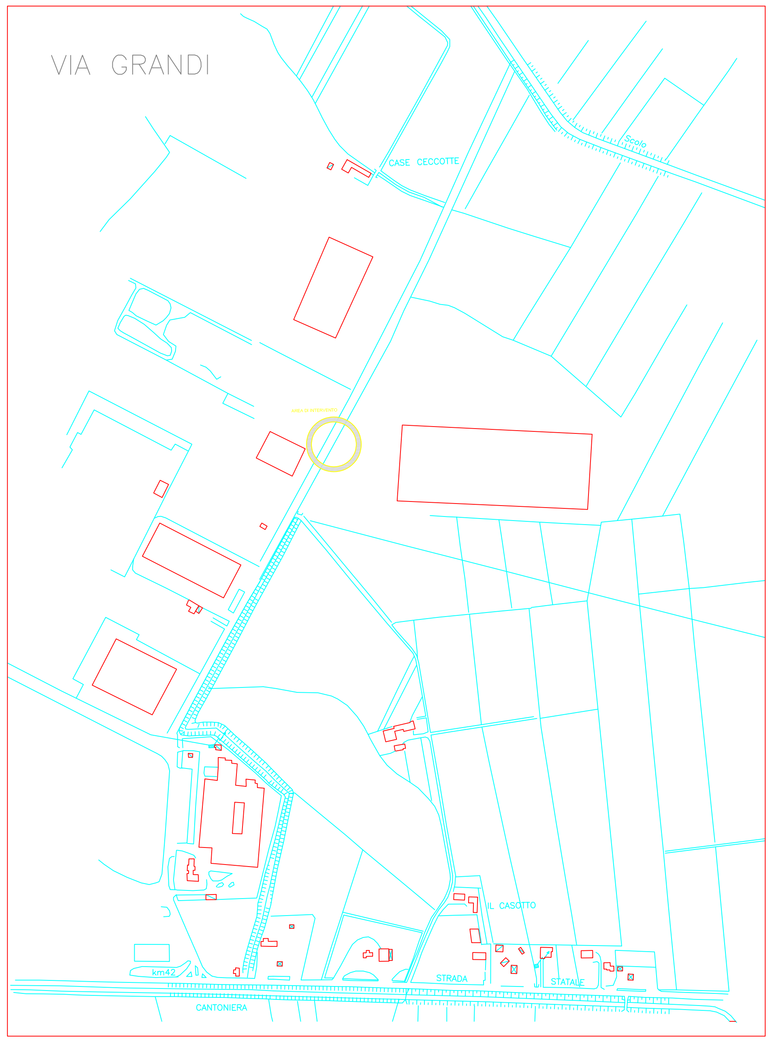

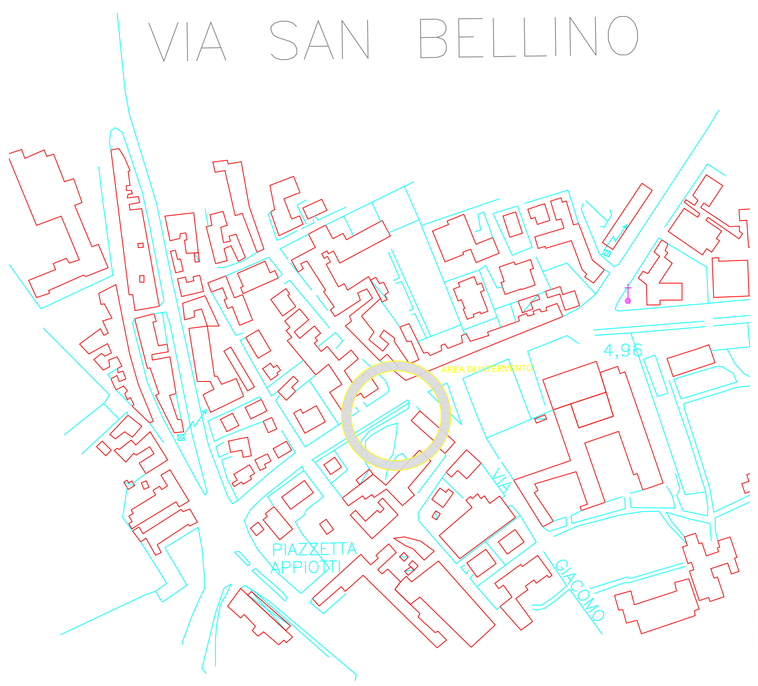








SEZIONE TIPO DI SCAVO

scala 1:10

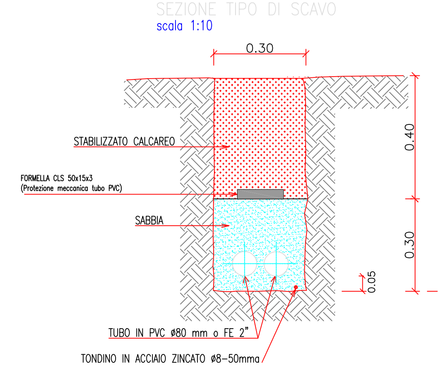

PIANTA PLINTO DI FONDAZIONE

scala 1:20

