COMUNE DI ROVIGO

Settore Lavori Pubblici - Sezione Fabbricati

PROGETTO DEFINITIVO

SCUOLA SECONDARIA DI PRIMO GRADO "RICCOBONI": MANUTENZIONE STRAORDINARIA IMPIANTI E SOSTITUZIONE SERRAMENTI PER EFFICIENTAMENTO ENERGETICO



TAV. 7

STATO DI FATTO E DI PROGETTO: PARTICOLARE SERVIZI IGIENICI

Collaborazione tecnica

BOZZA geom. Sandro

MANENTE geom. Moreno

PAPA Ing. Alessio

TOMIATO geom. Leonardo

Progettazione


MODONESI Ing. Federico

Visto: IL RESPONSABILE UNICO DEL PROCEDIMENTO

CAVALLARO Ing. Michele

Scala

Rovigo, Marzo 2022

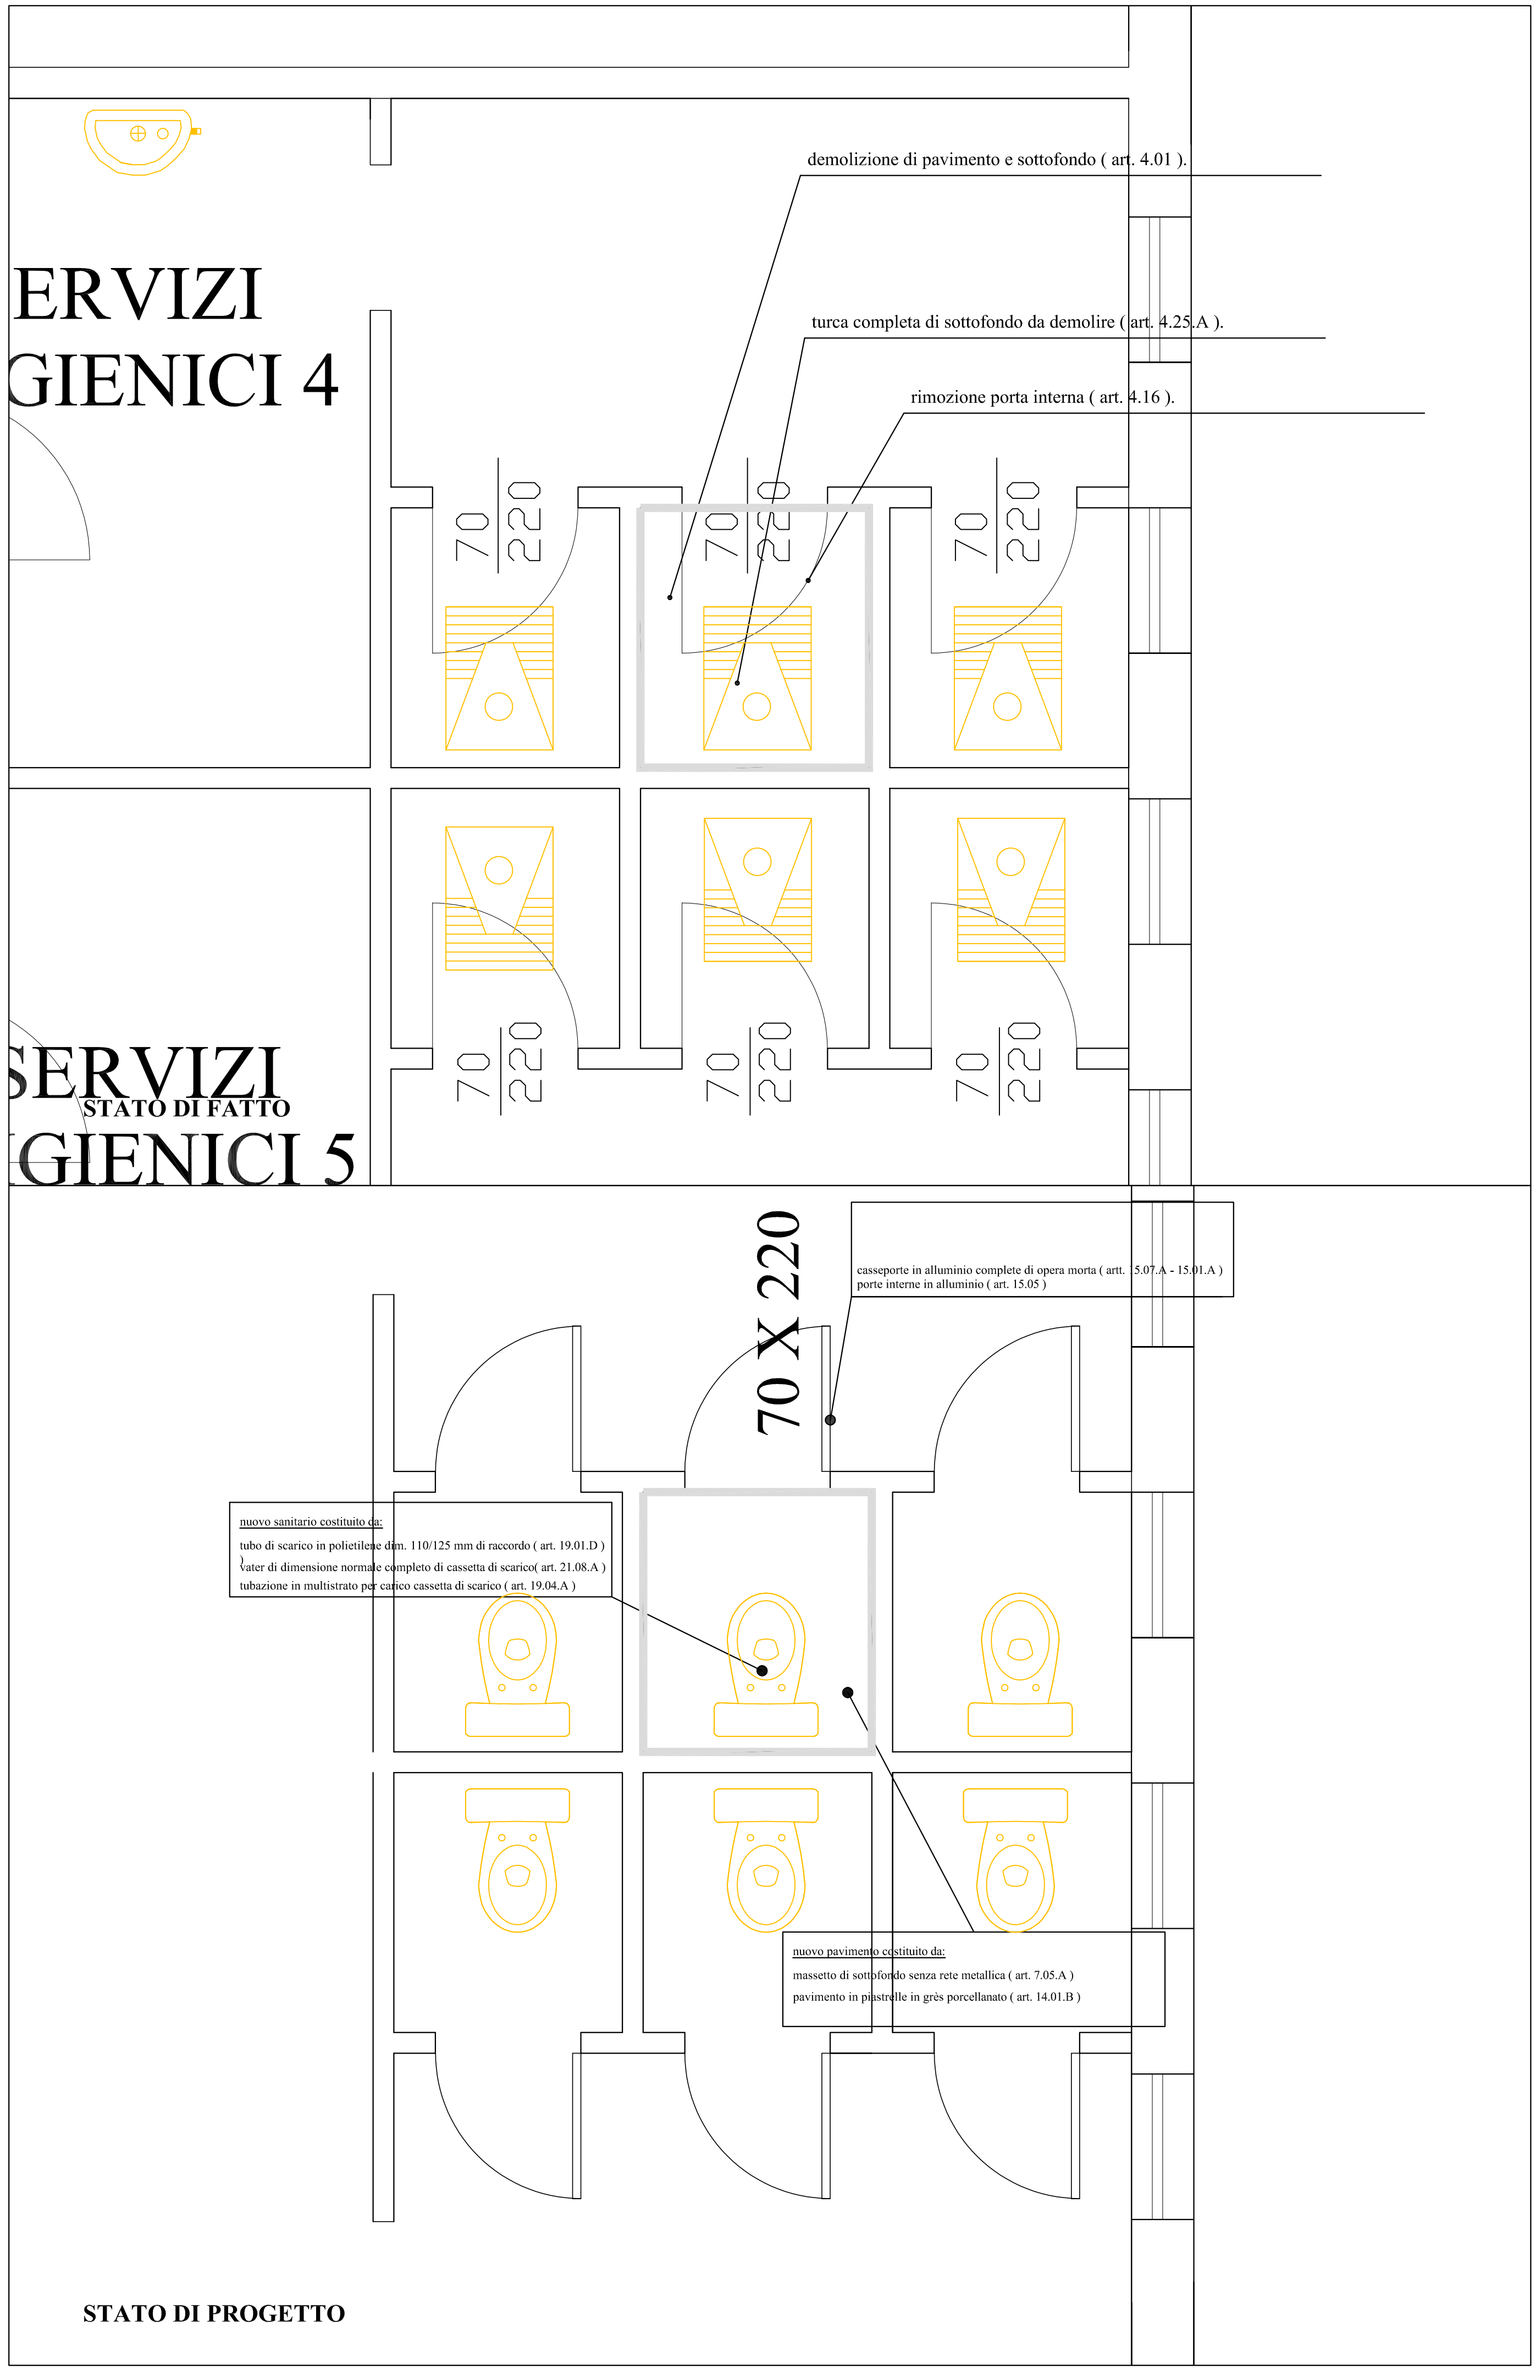

STATO DI FATTO

STATO DI PROGETTO