COMUNE DI ROVIGO

Settore Lavori Pubblici - Sezione Fabbricati

PROGETTO DEFINITIVO

SCUOLA SECONDARIA DI PRIMO GRADO "RICCOBONI": MANUTENZIONE STRAORDINARIA IMPIANTI E SOSTITUZIONE SERRAMENTI PER EFFICIENTAMENTO ENERGETICO



TAV. 1


ESTRATTO PRG E SVILUPPO PLANIMETRICO

Collaborazione tecnica
BOZZA geom. Sandro
MANENTE geom. Moreno
PAPA Ing. Alessio
TOMIATO geom. Leonardo

Progettazione
MODONESI Ing. Federico

Visto: IL RESPONSABILE UNICO DEL PROCEDIMENTO
CAVALLARO Ing. Michele

Rovigo Marzo 2022

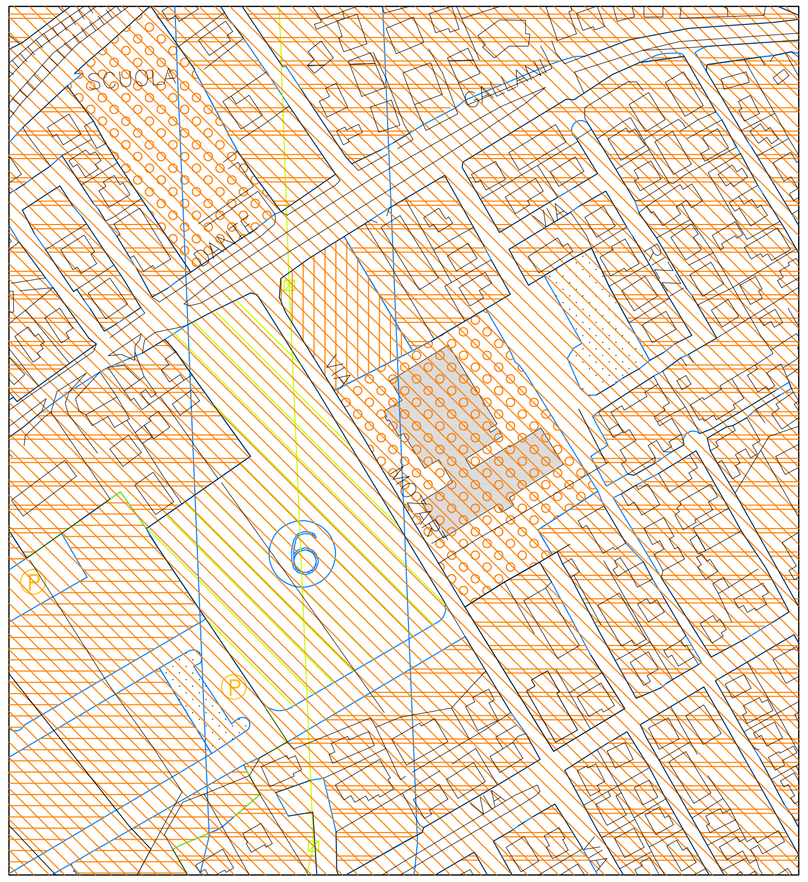


ESTRATTO DA PRG Scala 1 : 2000

LEGENDA P.R.G. VIGENTE:

F1A ISTRUZIONE DELL'OBBLIGO A LIVELLO URBANO

LEGENDA:

edificio scolastico scuola secondaria di primo grado "Riccoboni"

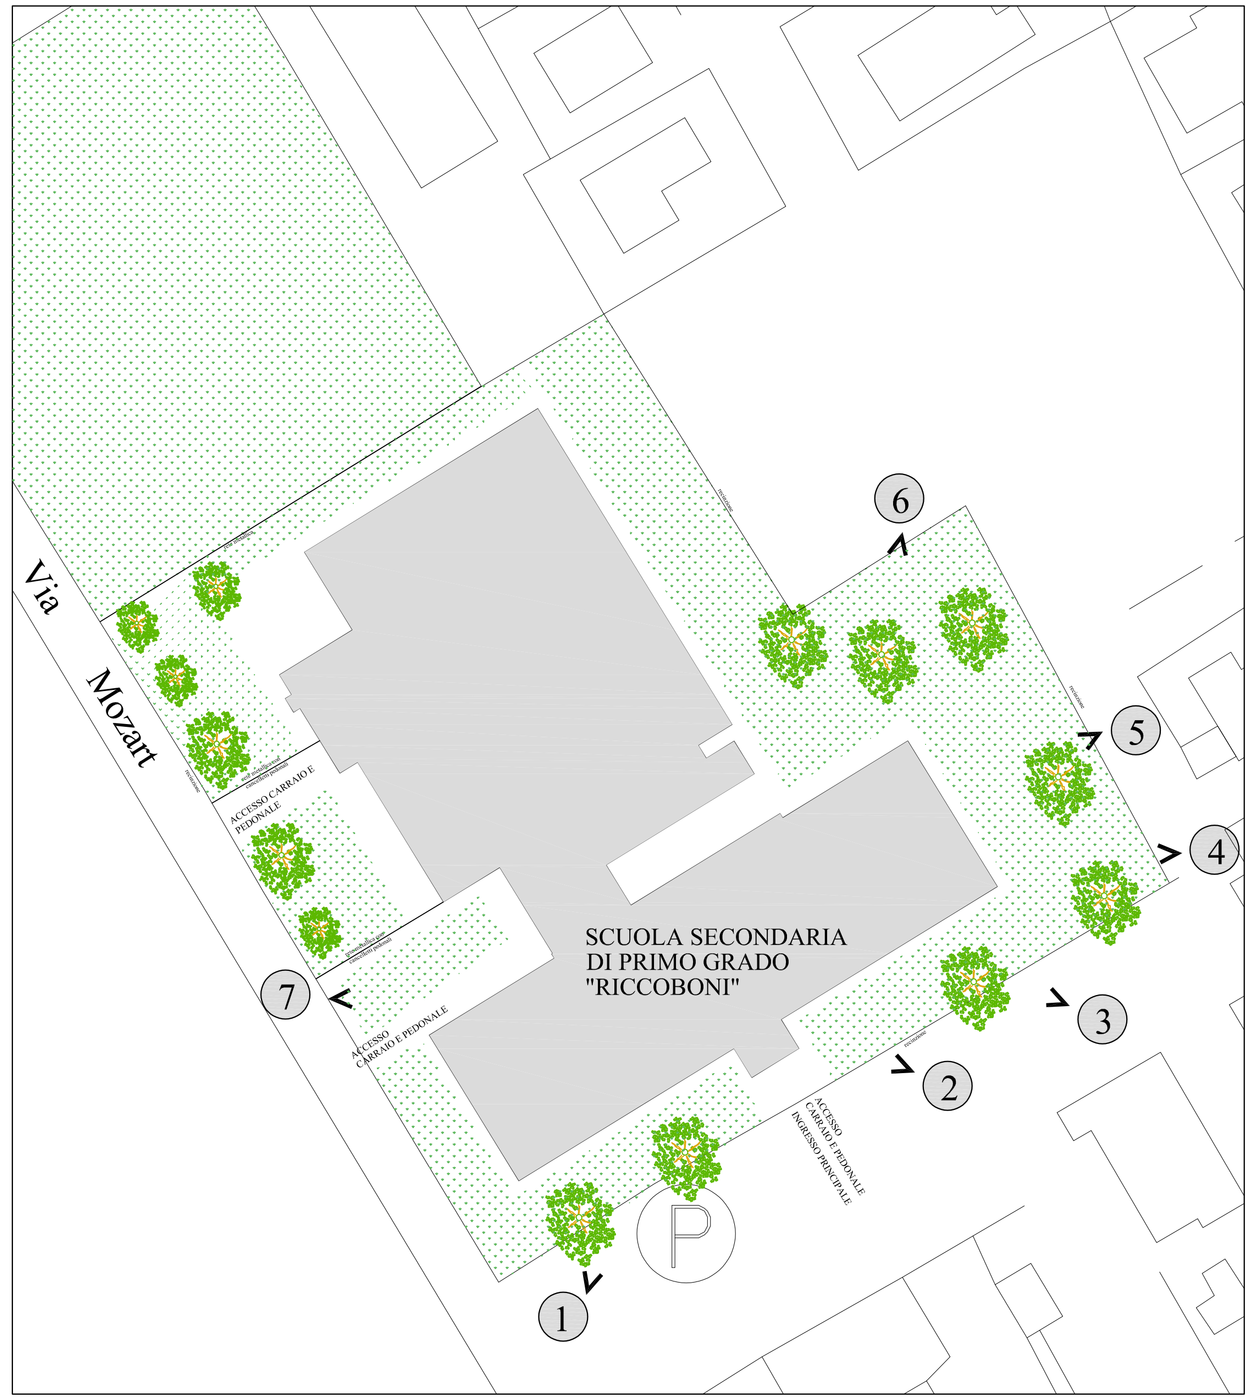

SVILUPPO PLANIMETRICO scala 1 : 500

CONI VISUALI :



N. 1



N. 2



N. 3



N. 4



N. 5



N. 6



N. 7