COMUNE DI ROVIGO

Settore Lavori Pubblici - Sezione Fabbricati

PROGETTO DEFINITIVO

SCUOLA SECONDARIA DI PRIMO GRADO "BONIFACIO": MANUTENZIONE STRAORDINARIA PER EFFICIENTAMENTO ENERGETICO



5

STATO DI PROGETTO:
ABACO SERRAMENTI N. 2
CON PARTICOLARI E SEZIONE TIPO

Collaborazione tecnica
BOZZA geom. Sandro
MANENTE geom. Moreno
PAPA Ing. Alessio
TOMIATO geom. Leonardo

Progettazione
MODONESI Ing. Federico

Visto: IL RESPONSABILE UNICO DEL PROCEDIMENTO
CAVALLARO Ing. Michele

Scala


Rovigo, Febbraio 2022

TIPOLOGIE DI SERRAMENTO DI PROGETTO AD UNO O PIU' MODULI SIA SU FORO SINGOLO CON DIMENSIONI VARIABILI SIA SU VETRATA DI ALTRA TIPOLOGIA


SERRAMENTO IN ALLUMINIO A TAGLIO TERMICO

AUDITORIUM


TIPO L1
serramento singolo o a piu' moduli completo di finestre apribili a wasistas
(in battura a filo interno)

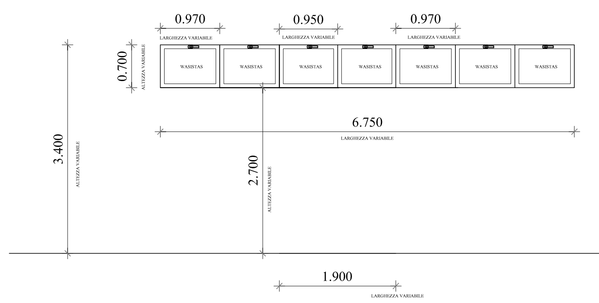

TIPO L1
serramento singolo o a piu' moduli completo di finestre apribili a wasistas e fisso
(in battura a filo interno)

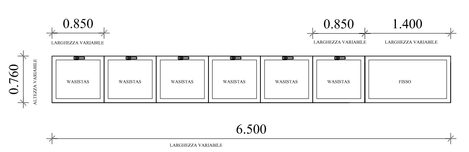


TIPO N1
serramento a piu' moduli completo di finestre apribili ad anta - anta/ribalta - wasistas, e parti fisse
(in battura a filo interno)

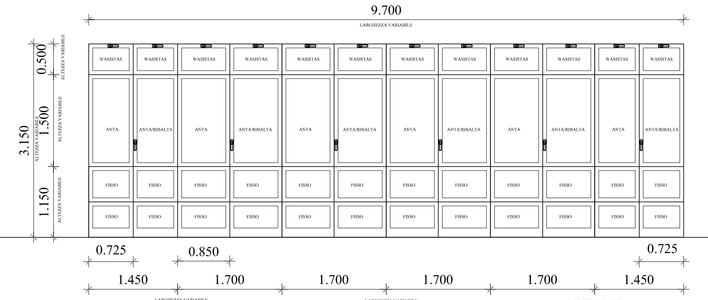


AULA MUSICA

TIPO L - L1
serramento singolo o a a piu' moduli completo di finestre apribili a wasistas
(in battura a filo interno)

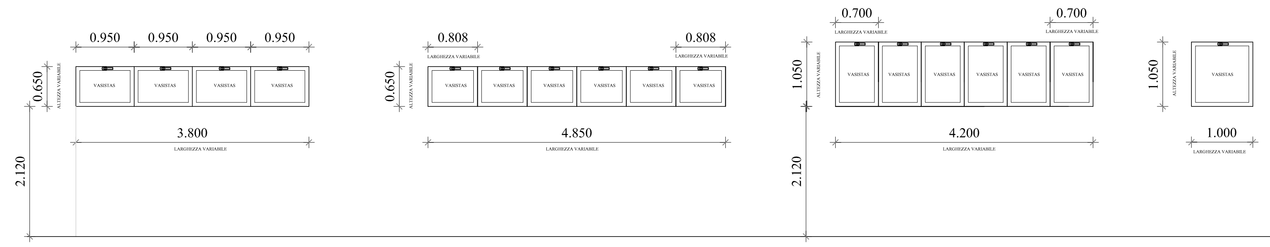


TIPO A1
serramento a piu' moduli apribili ad anta e ribalta
(in battura a filo interno)

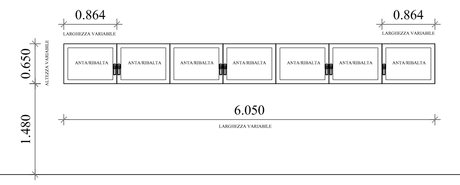


VANO SCALA NORD

TIPO M
serramento a piu' moduli fissi
(in battura a filo interno)

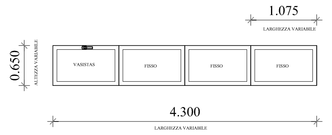


TIPO M
serramento a modulo singolo e fisso
(in battuta a filo interno)

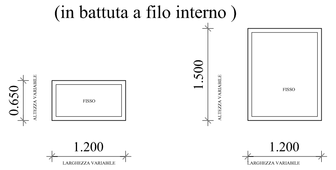


VANO SCALA SUD

TIPO O1
serramento a piu' moduli apribili ad anta, anta/ribalta e fissi
(in battura a filo interno)

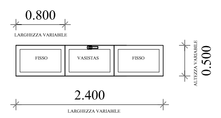


TIPO O2
serramento a piu' moduli apribili ad anta, anta/ribalta e fissi
(in battura a filo interno)

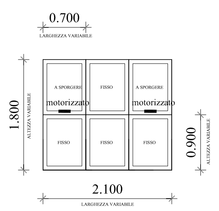

PALESTRA


TIPO O
serramento a piu' moduli apribili ad anta, anta/ribalta e fissi
(in battura a filo interno)

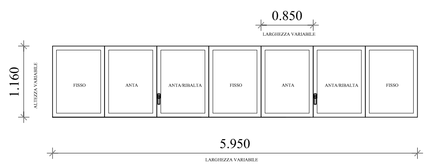

TIPOLOGIE DI SERRAMENTO DI PROGETTO AD UNO O PIU' MODULI SIA SU FORO SINGOLO CON DIMENSIONI VARIABILI SIA SU VETRATA DI ALTRA TIPOLOGIA

SERRAMENTO IN ALLUMINIO SENZA TAGLIO TERMICO


TIPO 2
SERRAMENTO FISSO A PIU' MODULI
(in battuta a filo interno)

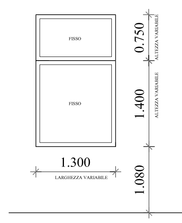

abaco serramenti
scala 1 : 50


STATO DI FATTO


SEZIONE TIPO (serramenti esterni con rivestimento pilastrini e davanzale in lamiera di acciaio)
scala 1 : 10

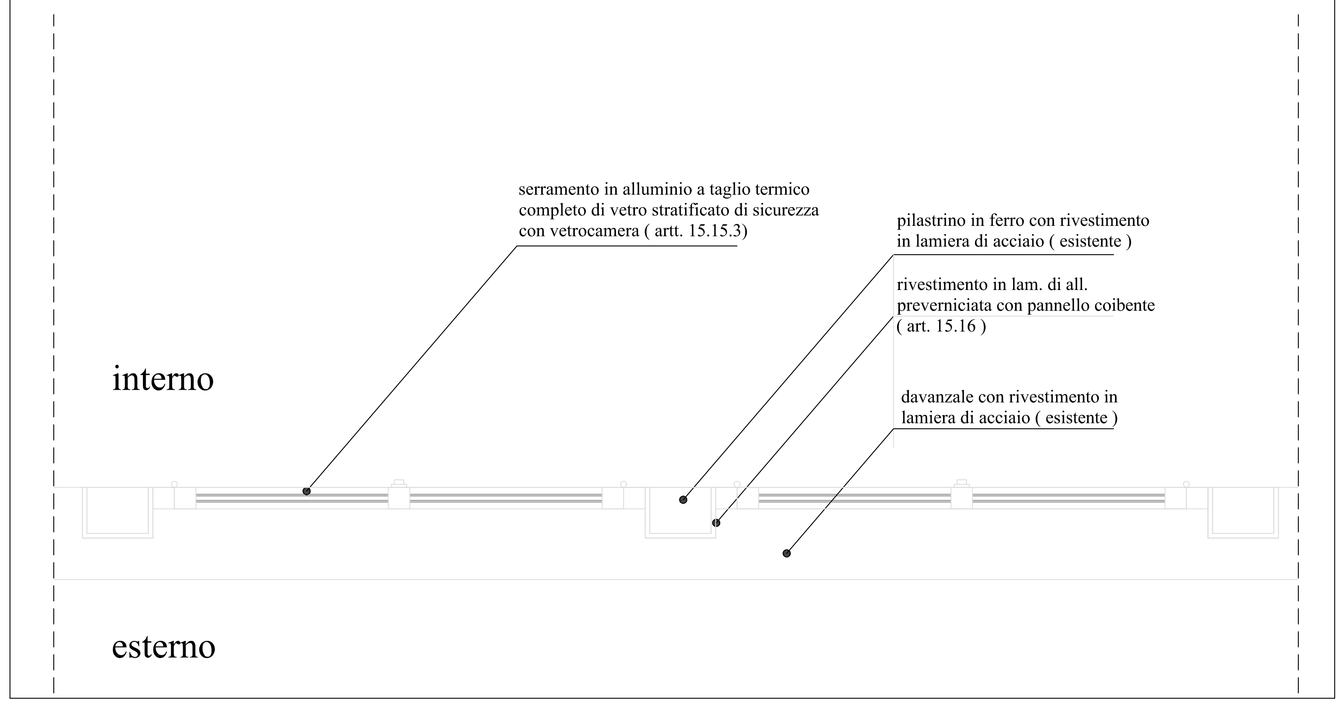

STATO DI PROGETTO

SEZIONE TIPO (serramenti esterni con rivestimento dei pilastrini in lamiera di alluminio con pannello coibente e rivestimento davanzali in lamiera di alluminio)
scala 1 : 10

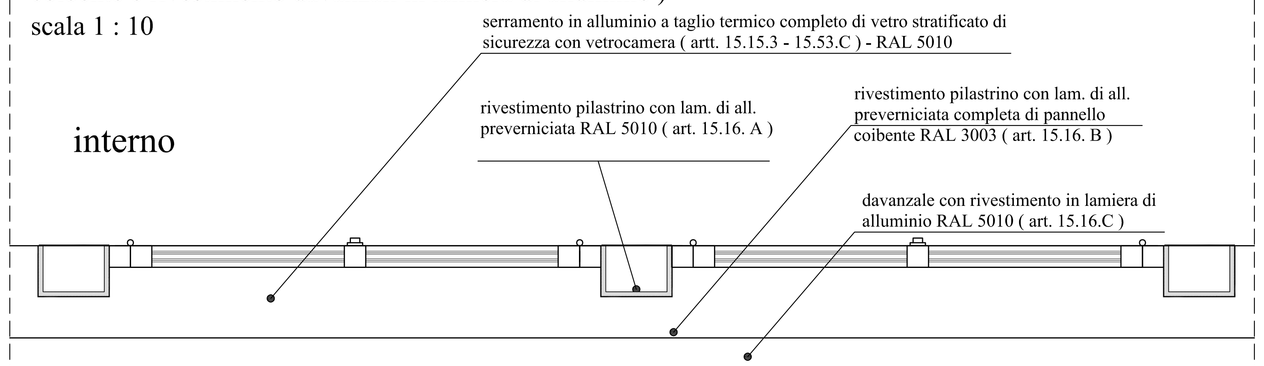

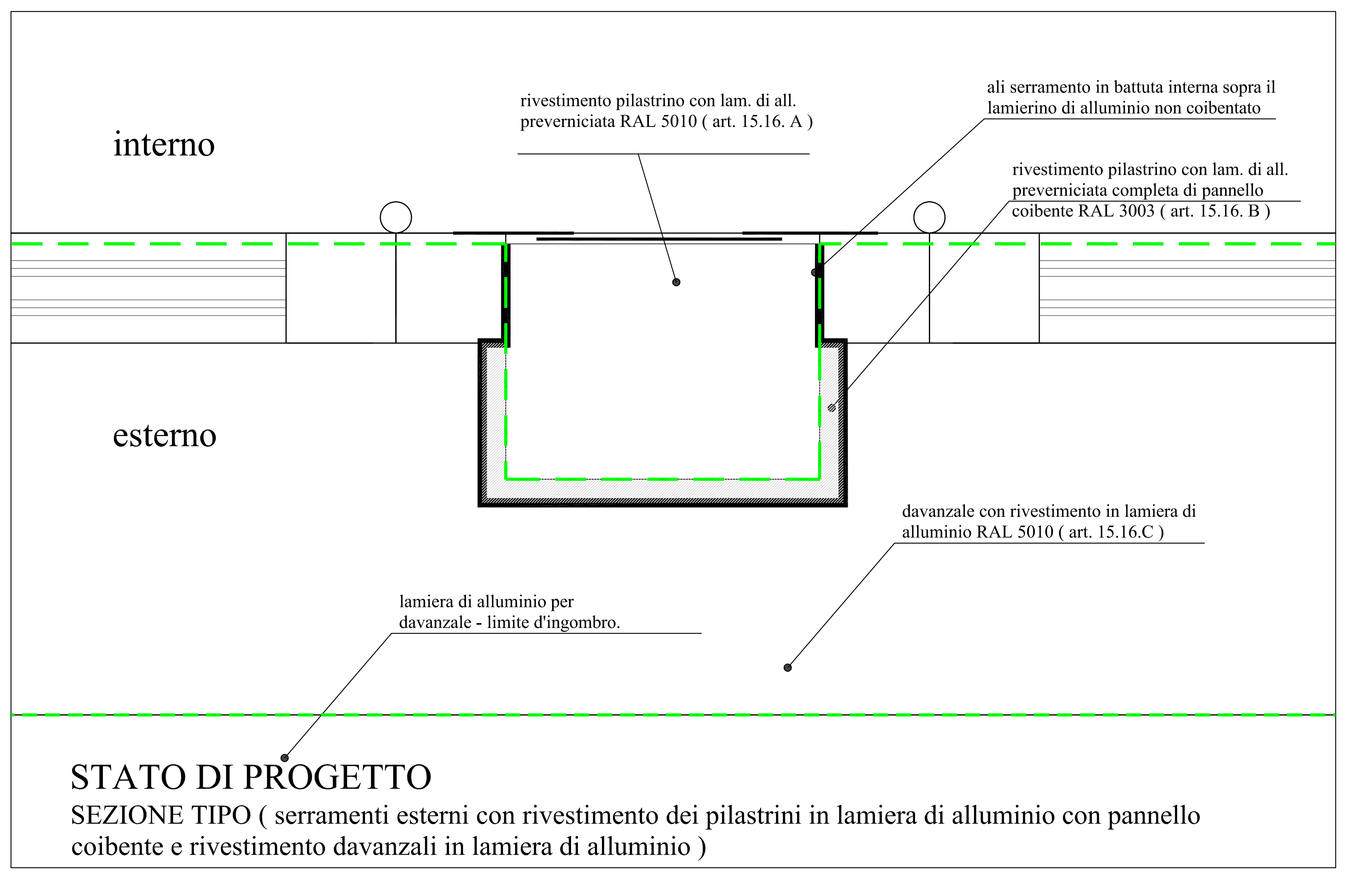

STATO DI PROGETTO

SEZIONE TIPO (serramenti esterni con rivestimento dei pilastrini in lamiera di alluminio con pannello coibente e rivestimento davanzali in lamiera di alluminio)