COMUNE DI ROVIGO

Settore Lavori Pubblici - Sezione Fabbricati

PROGETTO DEFINITIVO

SCUOLA SECONDARIA DI PRIMO GRADO "BONIFACIO": MANUTENZIONE STRAORDINARIA PER EFFICIENTAMENTO ENERGETICO



1 ESTRATTO PRG E SVILUPPO PLANIMETRICO


Collaborazione tecnica
BOZZA geom. Sandro
MANENTE geom. Moreno
PAPA Ing. Alessio
TOMIATO geom. Leonardo

Progettazione
MODONESI Ing. Federico

Visto: IL RESPONSABILE UNICO DEL PROCEDIMENTO
CAVALLARO Ing. Michele

Scala

Rovigo, Febbraio 2022

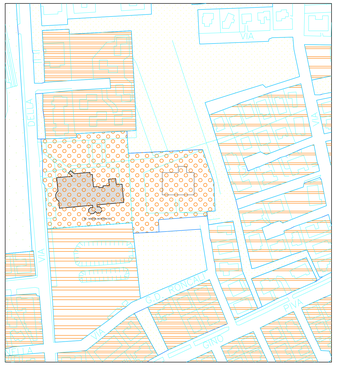

ESTRATTO DA PRG

Scala 1 : 2000


LEGENDA P.R.G. VIGENTE:

F1A ISTRUZIONE DELL'OBBLIGO A LIVELLO URBANO

F4A VERDE SPORTIVO ATTREZZATO A LIVELLO URBANO

LEGENDA:

EDIFICIO SCOLASTICO OGGETTO D' INTERVENTO

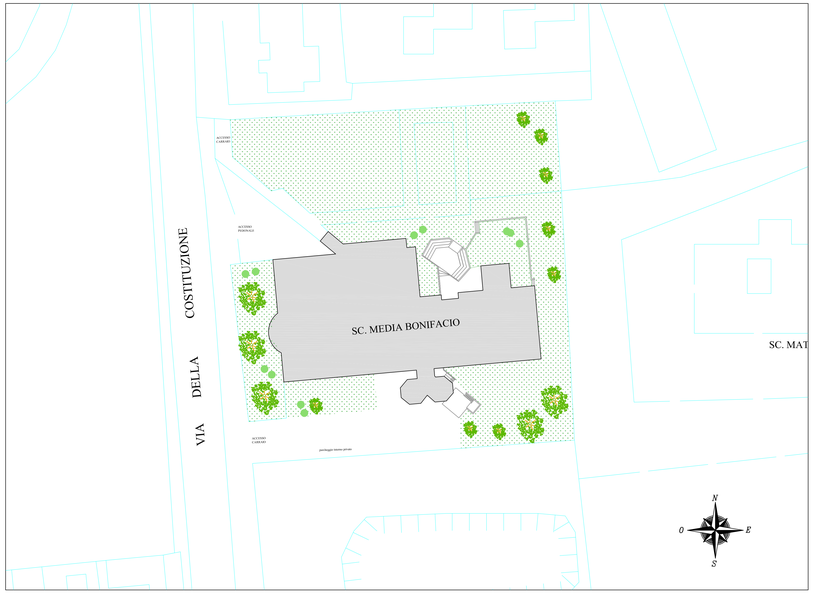

SVILUPPO PLANIMETRICO scala 1 : 500