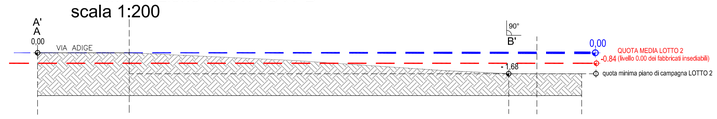
## Schema sezione TRATTO A-B
scala 1:200




## Schema sezione TRATTO B-C-D-E- quote -
scala 1:200

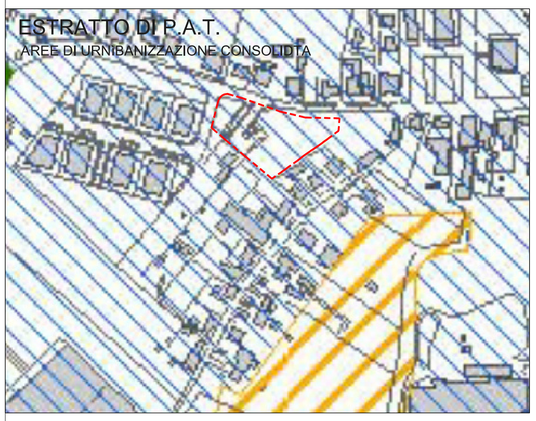



## Schema sezione TRATTO A'-B'
scala 1:200





Il volume del fabbricato insediabile verrà calcolato in considerazione della media tra le quota della strada( 0.00) e la quota della superficie di superficie di calpestio esistente(quota minima di campagna)

## ESTRATTO DI P.A.T.
AREE DI URNIBANIZZAZIONE CONSOLIDTA






## SEZIONE STRADALE
A - A - scala 1:20

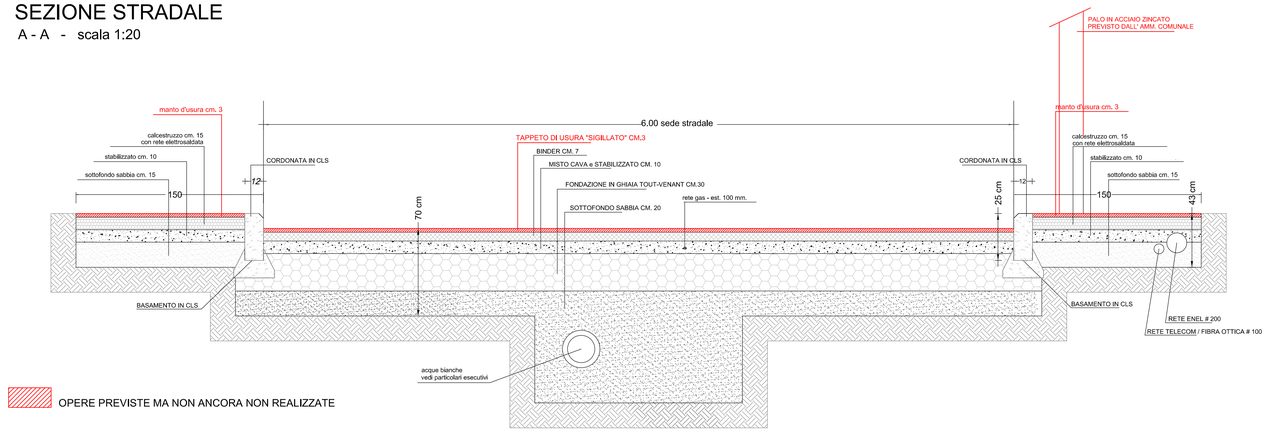



OPERE PREVISTE MA NON ANCORA NON REALIZZATE

## ESTRATTO DI MAPPA

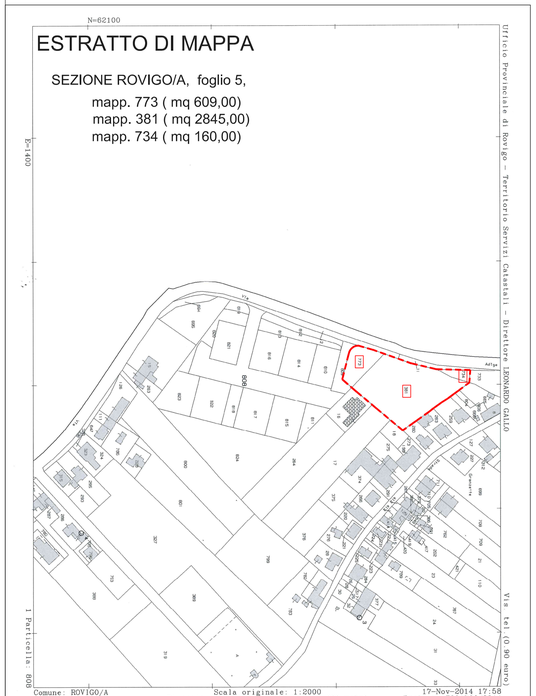SEZIONE ROVIGO/A, foglio 5,
mapp. 773 ( mq 609,00)
mapp. 381 ( mq 2845,00)
mapp. 734 ( mq 160,00)





## ESTRATTO DI PRG
C2b-RESIDENZIALE ESTENSIVA DI ESPANSIONE DIGUALA ART. 36 NTA

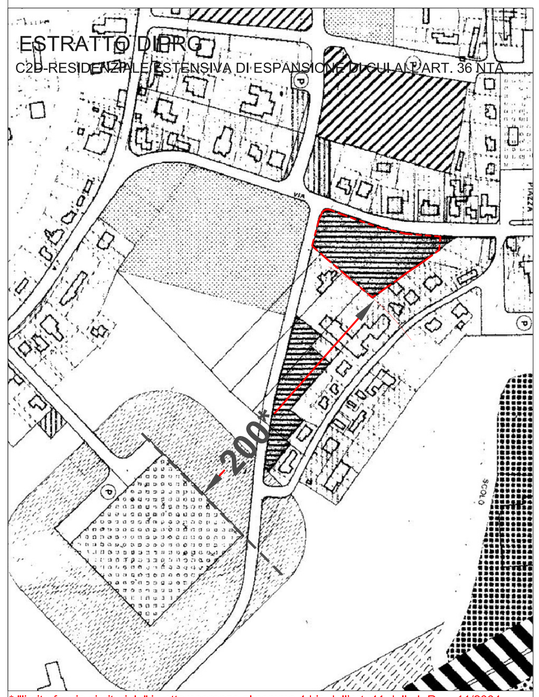


* "limite fascia cimiteriale" in ottemperanza al comma 4 bis dell'art. 41 della L.R. n. 11/2004

(come da rilievo del topografo Geom Giancarlo Osti)

## PLANIMETRIA AMBITO TERRITORIALE DI PIANO DI LOTTIZZAZIONE - STATO ATTUALE

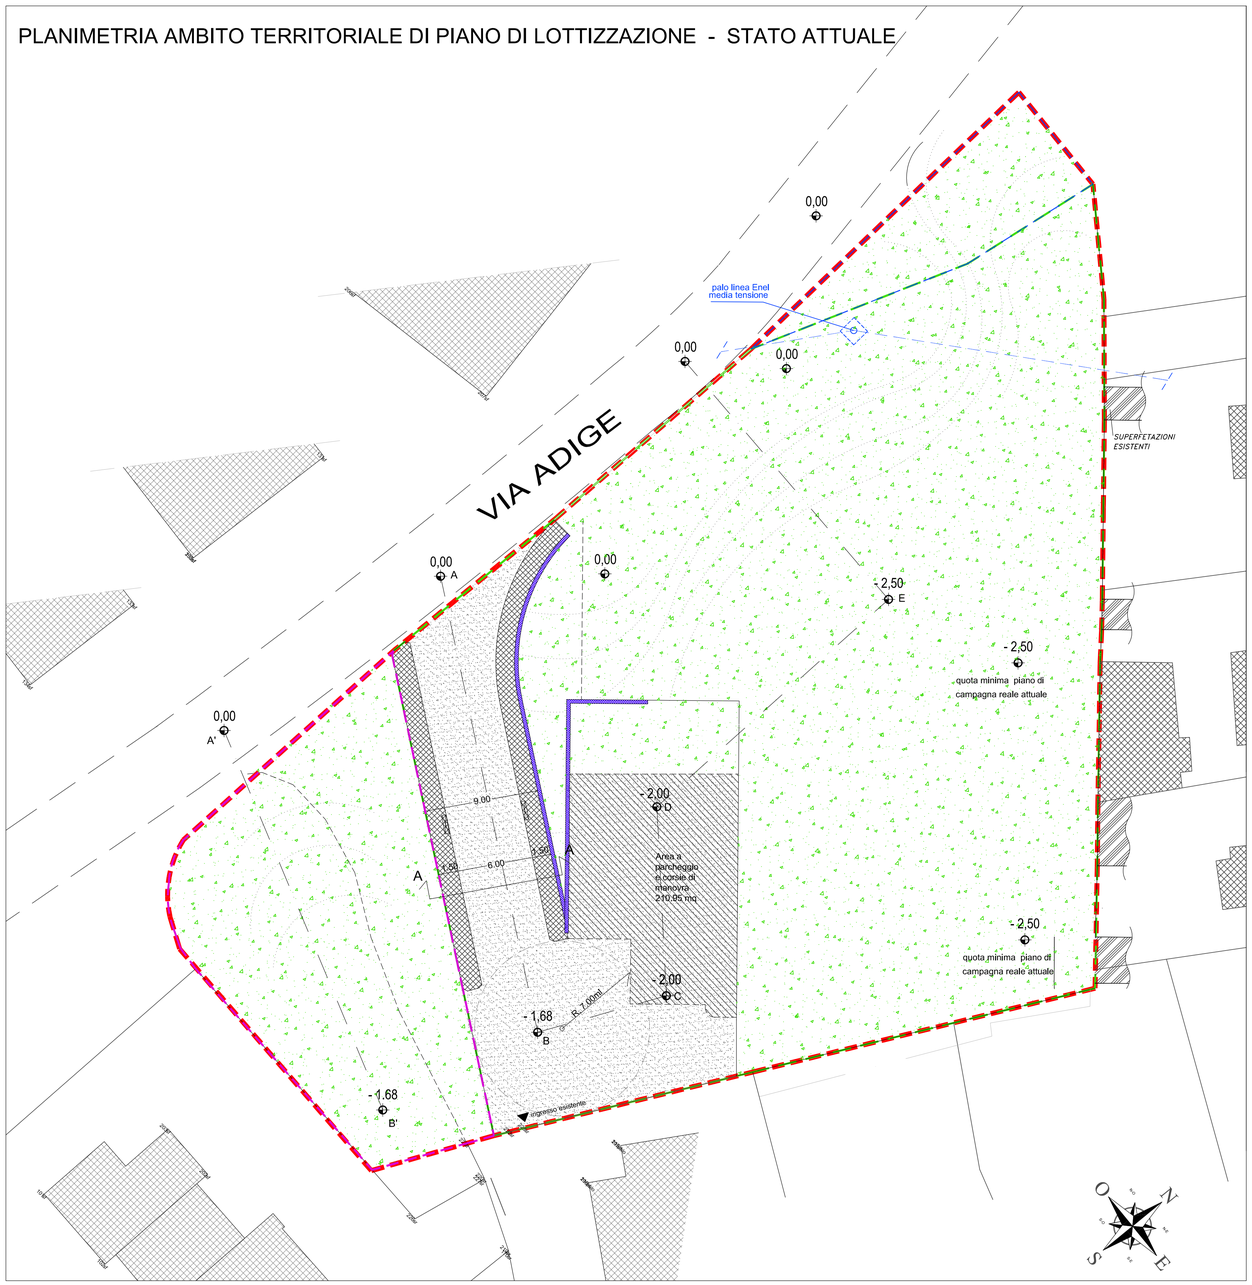


## COMUNE DI ROVIGO

PROVINCIA DI ROVIGO

PROGETTO PER LA REALIZZAZIONE DI UN PIANO DI LOTTIZZAZIONE DI INIZIATIVA PRIVATA
DENOMINATA "*Le Acacie*"
IN FRAZIONE DI GRANZETTE
- VIA ADIGE -


PROGETTISTA
stefano ROSSI
ARCHITETTO
Via Don G.Minzoni,45
45100 Rovigo
telfax 0425/24825
rossiarch@libero.it


OGGETTO:

**STATO ATTUALE DEI LUOGHI**
- PLANIMETRIA scala 1:200
- estratto di mappa
- estratto di PRG
- particolare sezione stradale esistente

1
Tavola n.

COMMITTENTE:
**Soc. GE.SI. S.a.s di Faggion Alida & Co.**
Piazza Europa n. 2, Cadoneghe (Pd)

data 04/09/2020

scala VARIE

LEGENDA

Delimitazione ambito territoriale d'intervento
di proprietà ditta GE.SI. S.a.s. - mq 3614 (catastali)

- delimitazione mapp.734
- delimitazione mapp.773
- delimitazione mapp.381
- marciapiedi — mq 96,48
- Abbassamenti marciapiedi per accessibilità disabili
- strade(carreggiate) — mq 423.14
- parcheggio e corsie di manovra — mq 210,95
- accessi carrai esistenti
- muro di contenimento esistente
- edifici esistenti
- superfetazioni esistenti