

LEGENDA VIABILITA'

- Segnale Parcheggi
- Segnale di strada chiusa
- Segnale STOP
- Accesso ai lotti carrabili
- Abbassamenti marciapiedi per passi carrabili
- Segnale Parcheggio disabili
- attraversamento pedonale
- Segnaletica stradale orrizzontale
- Manto d'usura finale da realizzare

PLANIMETRIA STATO DI PROGETTO- SCALA 1:200

VIABILITA'

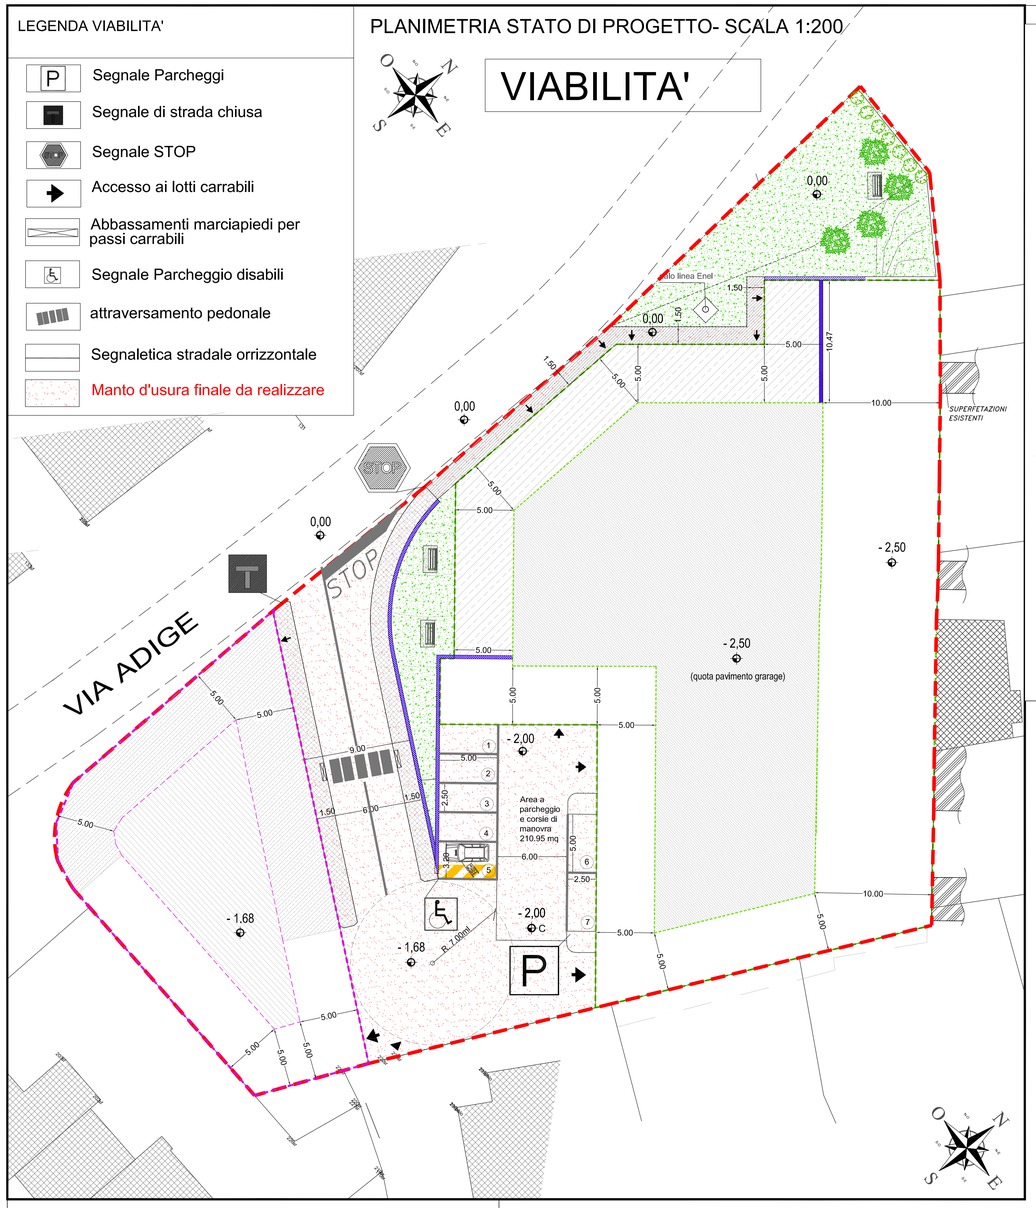


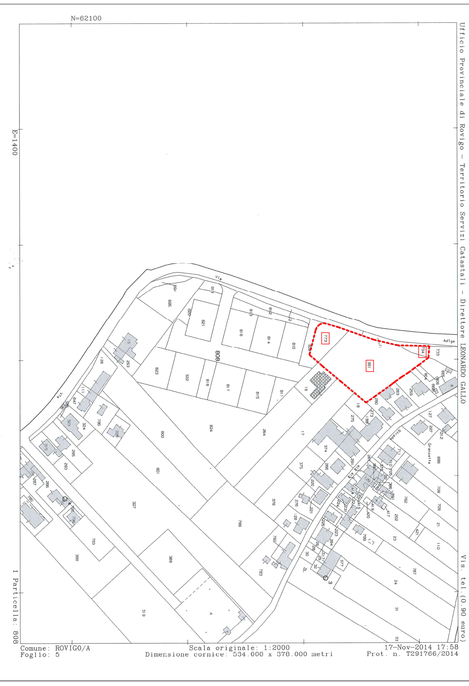

ESTRATTO DI MAPPA

SEZIONE ROVIGO/A, foglio 5,
mapp. 773 (mq 609,00)
mapp. 381 (mq 2845,00)
mapp. 734 (mq 160,00)

ESTRATTO DI PRG

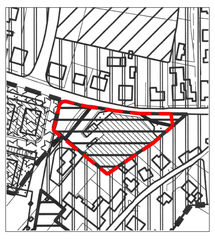


LEGENDA FIBRE OTTICHE


- canalizzazione costituita da TRITUBO in PE AD Ø50 per condotta principale in strada
- canalizzazione costituita da MONOTUBO in PE AD Ø63 per allacciamenti
- Da raccomandare è che il monotubo Ø63 esca in prossimità dell'allaccio Telecom
- Pozzetto di derivazione ed ispezione cm 125 x cm 80 CHIUSINO IN GHISA a spicchi
- Pozzetto di derivazione ed ispezione cm 90 x cm 70 CHIUSINO IN GHISA a spicchi
- Pozzetto di derivazione ed ispezione interno ai lotti cm 45 x cm 45

Si vedano i particolari indicativi sotto riportati

PLANIMETRIA STATO DI PROGETTO- SCALA 1:200

PREDISPOSIZIONE FIBRE OTTICHE

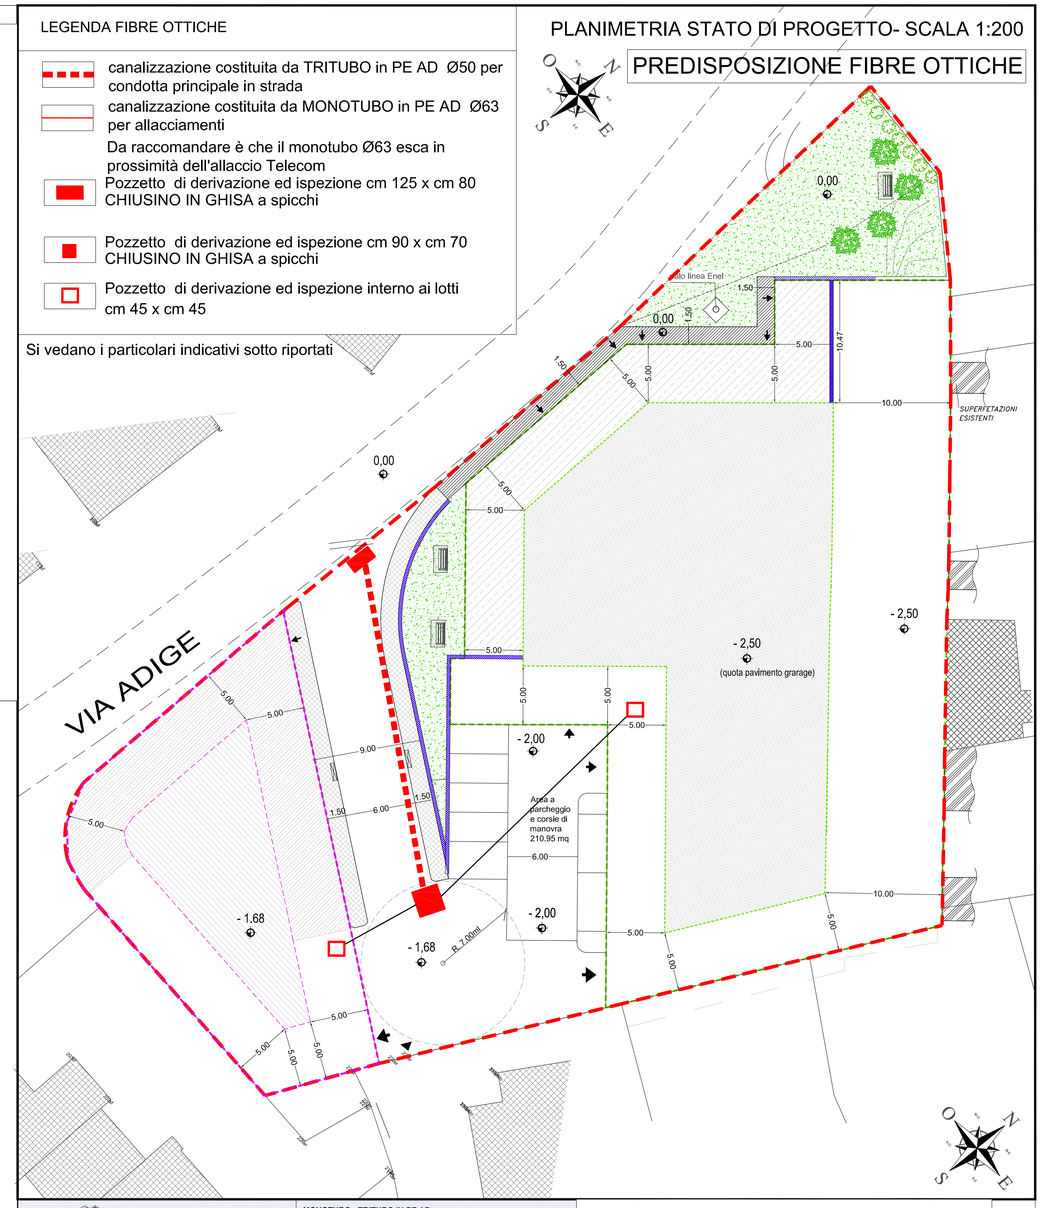

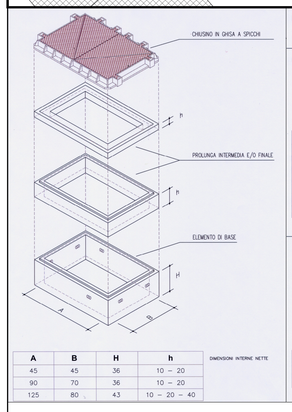

A	B	H	h
45	45	36	10 – 20
90	70	36	10 – 20
125	80	43	10 – 20 – 40

MONOTUBO - TRITUBO IN PE AD

MONOTUBO

DN	D	d
20	20	16,8
25	25	21,8
32	32	28,2
40	40	35,4
50	50	45,2
63	63	55,8


Forniti in bobine

DN	D	d
125	125	110,8
140	140	124,0
160	160	141,8

Forniti in barre

TRITUBO

DN	D	d	L
40	40	32,6	125
50	50	40,8	156

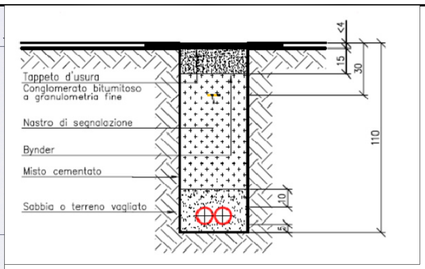

COMUNE DI ROVIGO

PROVINCIA DI ROVIGO

PROGETTO PER LA REALIZZAZIONE DI UN PIANO DI LOTTIZZAZIONE DI INIZIATIVA PRIVATA
DENOMINATA "*Le Acacie*"
IN FRAZIONE DI GRANZETTE
- VIA ADIGE -

PROGETTISTA
stefano ROSSI
ARCHITETTO
Via Don G.Minzoni,45
45100 Rovigo
telfax 0425/24825
rossiarch@libero.it

OGGETTO:

RETI TECNOLOGICHE DA REALIZZARE

VIABILITA'
PREDISPOSIZIONE FIBRE OTTICHE

Tavola n. **6**

COMMITTENTE:

Soc. GE.SI. S.a.s di Faggion Alida & Co.
Piazza Europa n. 2, Cadoneghe (Pd)

data 21/12/2020

scala prevalente 1:200

PLANIMETRIA GENERALE SCALA 1:200

LEGENDA

- Ambito territoriale d'intervento di proprietà ditta GE.SI. S.a.s. mq 3614 (catastali)
- delimitazione LOTTO 1
- delimitazione LOTTO 2
- limite edificabile LOTTO 1 ingombro massimo dei fabbricati insediabili
- limite edificabile LOTTO 2 ingombro massimo dei fabbricati insediabili
- verde
- strade
- marciapiedi realizzati
- marciapiedi da realizzare
- parcheggi e corsie di manovra
- muro di contenimento esistente
- muro di contenimento da realizzarsi
- riporto di terreno, di entità variabile in relazione al progetto edilizio da insediare
- Edifici esistenti
- Superfetazioni esistenti
- Ammissibile l'eventuale collegamento con il corpo di fabbrica "a" posto lungo la linea di confine
- Parcheggio dedicato
- Abbassamenti marciapiedi per accessibilità disabili
- accessi carrai esistenti
- ipotesi accessi carrai di progetto (in fase di progetto di fabbricati, la disposizione ed il numero degli accessi carrai e pedonali potrà subire lievi spostamenti)
- ipotesi accessi pedonali di progetto