LEGENDA

TUBO IN PVC Ø 125 mm.

TUBO IN PVC min Ø 63 mm.


P8 Pozzetto cm 120 x cm 60 CHIUSINO IN GHISA

P6 Pozzetto cm 60 x cm 60 CHIUSINO IN GHISA

COLONNINA TELEFONICA

PLANIMETRIA STATO ATTUALE- SCALA 1:200

# RETE TELECOM

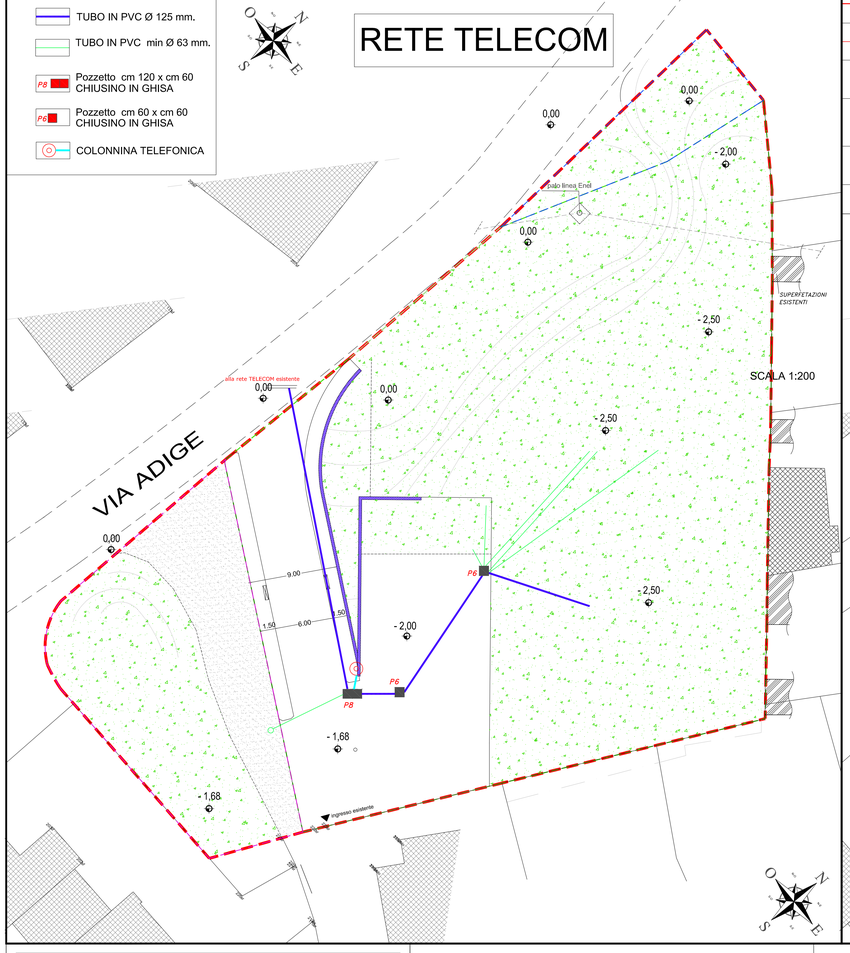


LEGENDA

Canalizzazione con tubo in PVC Ø125

Canalizzazione con tubo in polietilene Ø90

Pozzetti carrabili 60X60 ( 65X65 mis. est.)


cassette omologate dalla ditta ENEL per allacciamenti ai contatori delle utenze ed alloggiate dei muri di recinzione (da installare)

Cassetta stradale di sezionamento

Palo enel esistente

PLANIMETRIA STATO ATTUALE- SCALA 1:200

# RETE ENEL

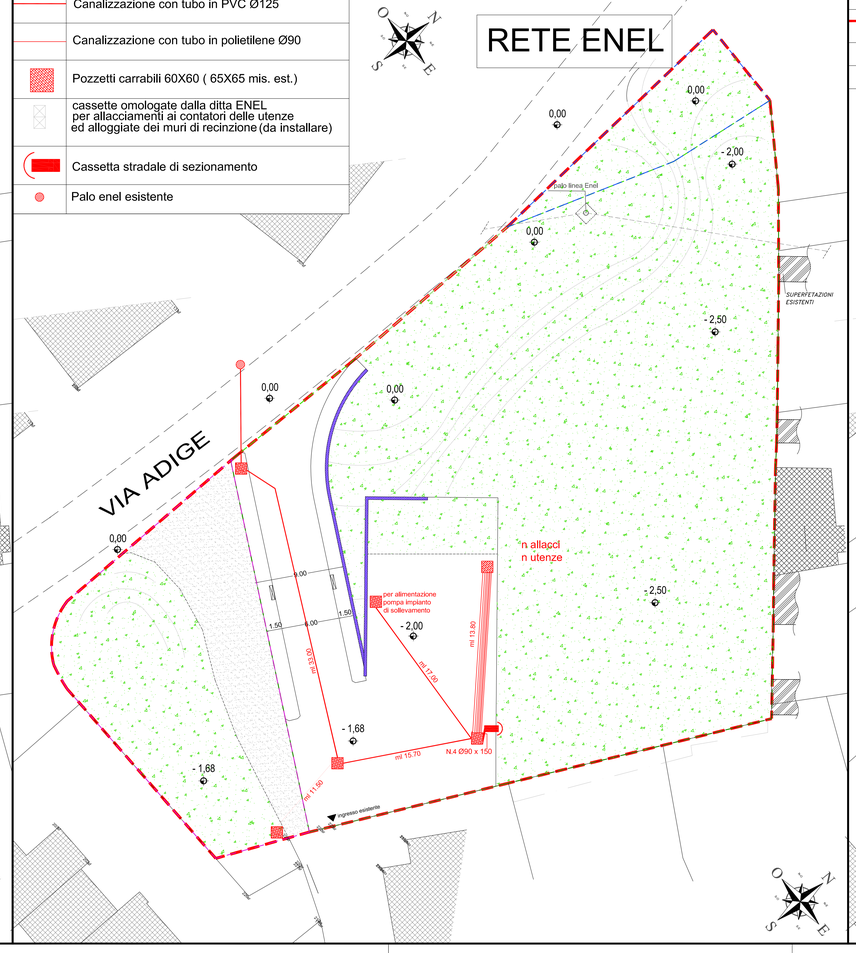


LEGENDA

Rete esistente di via Adige


rete gasdotto realizzata nell'ambito territoriale di intervento GAS PE/AD SS Ø 90 mm

ubicazione predisposizione allaccio

tronchetto di derivazione elettrosaldabile

PLANIMETRIA STATO ATTUALE- SCALA 1:200

# RETE GAS

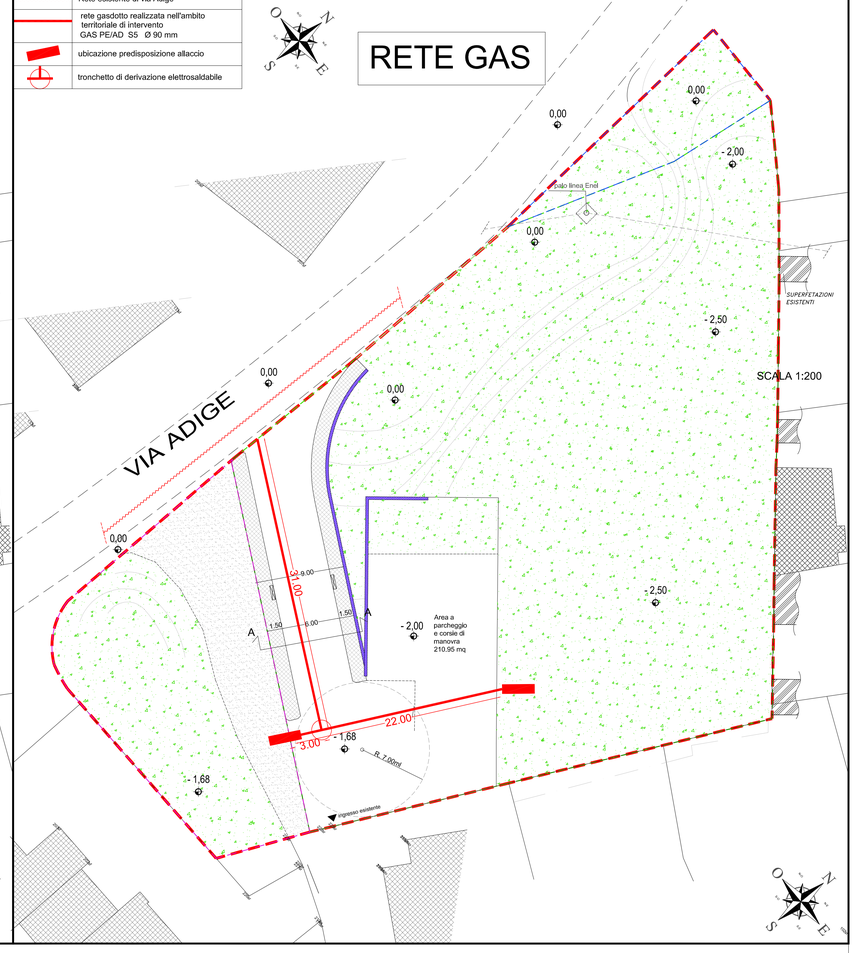


## COMUNE DI ROVIGO

PROVINCIA DI ROVIGO

PROGETTO PER LA REALIZZAZIONE DI UN PIANO DI LOTTIZZAZIONE DI INIZIATIVA PRIVATA DENOMINATA "*Le Acacie*" IN FRAZIONE DI GRANZETTE - VIA ADIGE -


PROGETTISTA

stefano ROSSI
ARCHITETTO

Via Don G.Minzoni,45
45100 Rovigo
telfax 0425/24825
rossiarch@libero.it


OGGETTO:

RETI TECNOLOGICHE REALIZZATE ESISTENTI

RETE TELECOM
RETE ENEL
RETE GAS

**4** Tavola n.

COMMITTENTE:

**Soc. GE.SI. S.a.s di Faggion Alida & Co.**
Piazza Europa n. 2, Cadoneghe (Pd)

data 21/12/2020

scala prevalente 1:200

## LEGENDA PLANIMETRIA DI BASE - STATO ATTUALE

marciapiedi esistenti

area a destinazione parcheggio e corsie di manovra

accessi carrai esistenti

muro di contenimento esistente

edifici esistenti

superfetazioni esistenti

Delimitazione ambito territoriale d'intervento di proprietà ditta GE.SI. S.a.s. - mq 3614 (catastali)


delimitazione mapp.734

delimitazione mapp.773

delimitazione mapp.381

Abbassamenti marciapiedi per accessibilità disabili

sede stradale di vecchia realizzazione

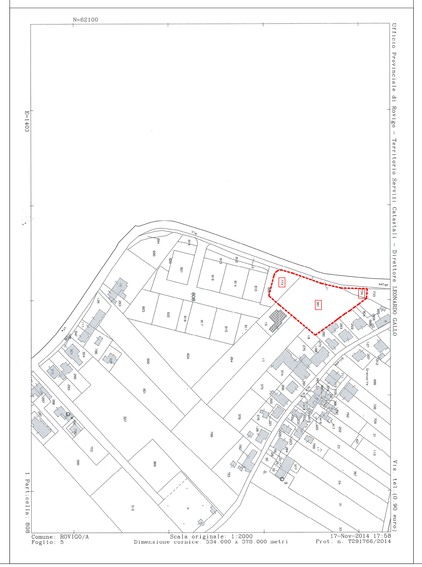


## ESTRATTO DI PRG



## ESTRATTO DI MAPPA

SEZIONE ROVIGO/A, foglio 5,
mapp. 773 ( mq 609,00)
mapp. 381 ( mq 2845,00)
mapp. 734 ( mq 160,00)