


SEZIONE SCAVO IN TERRENO

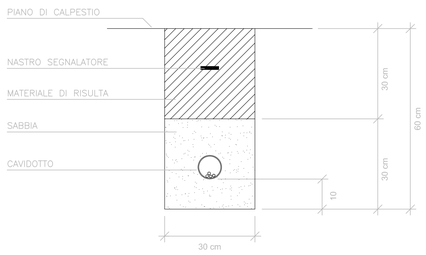


SEZIONE SCAVO IN TERRENO CON PAVIMENTAZIONE DI ASFALTO

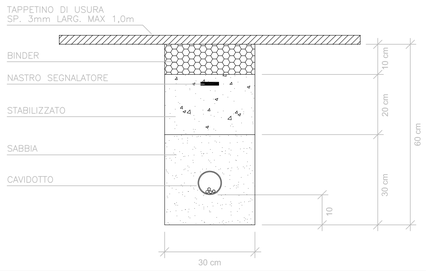

SCHEMA DI PRINCIPIO PER LA POSA DEL PALO E DERIVAZIONE APPARECCHIO DI ILLUMINAZIONE

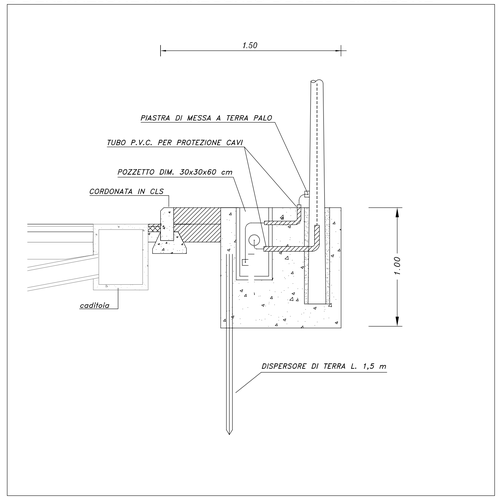


PARTICOLARE PUNTO LUCE

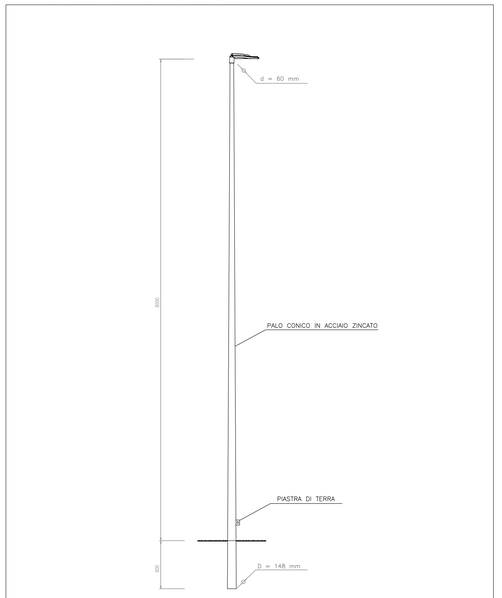

PLANIMETRIA GENERALE SCALA 1:200

LEGENDA ILLUMINAZIONE PUBBLICA	
	- POZZETTO 40x40 CON CHIUSINO IN GHISA
	- PALO CONICO IN ACCIAIO ZINCATO H.f.t. 8,0mt
	- ARMATURA STRADALE A TECNOLOGIA LED 41,0W CLASSE ISOLAMENTO II - IP65
	- POZZETTO INTERNO AL LOTTO IN CLS CON CHIUSINO IN GHISA
	- DISPERSORE DI TERRA IN ACCIAIO ZINCATO H=1,5mt
	- NUOVO CAVIDOTTO INTERRATO SU BANCHINA STRADALE
	- CAVIDOTTO FLESSIBILE A DOPPIA PARETE

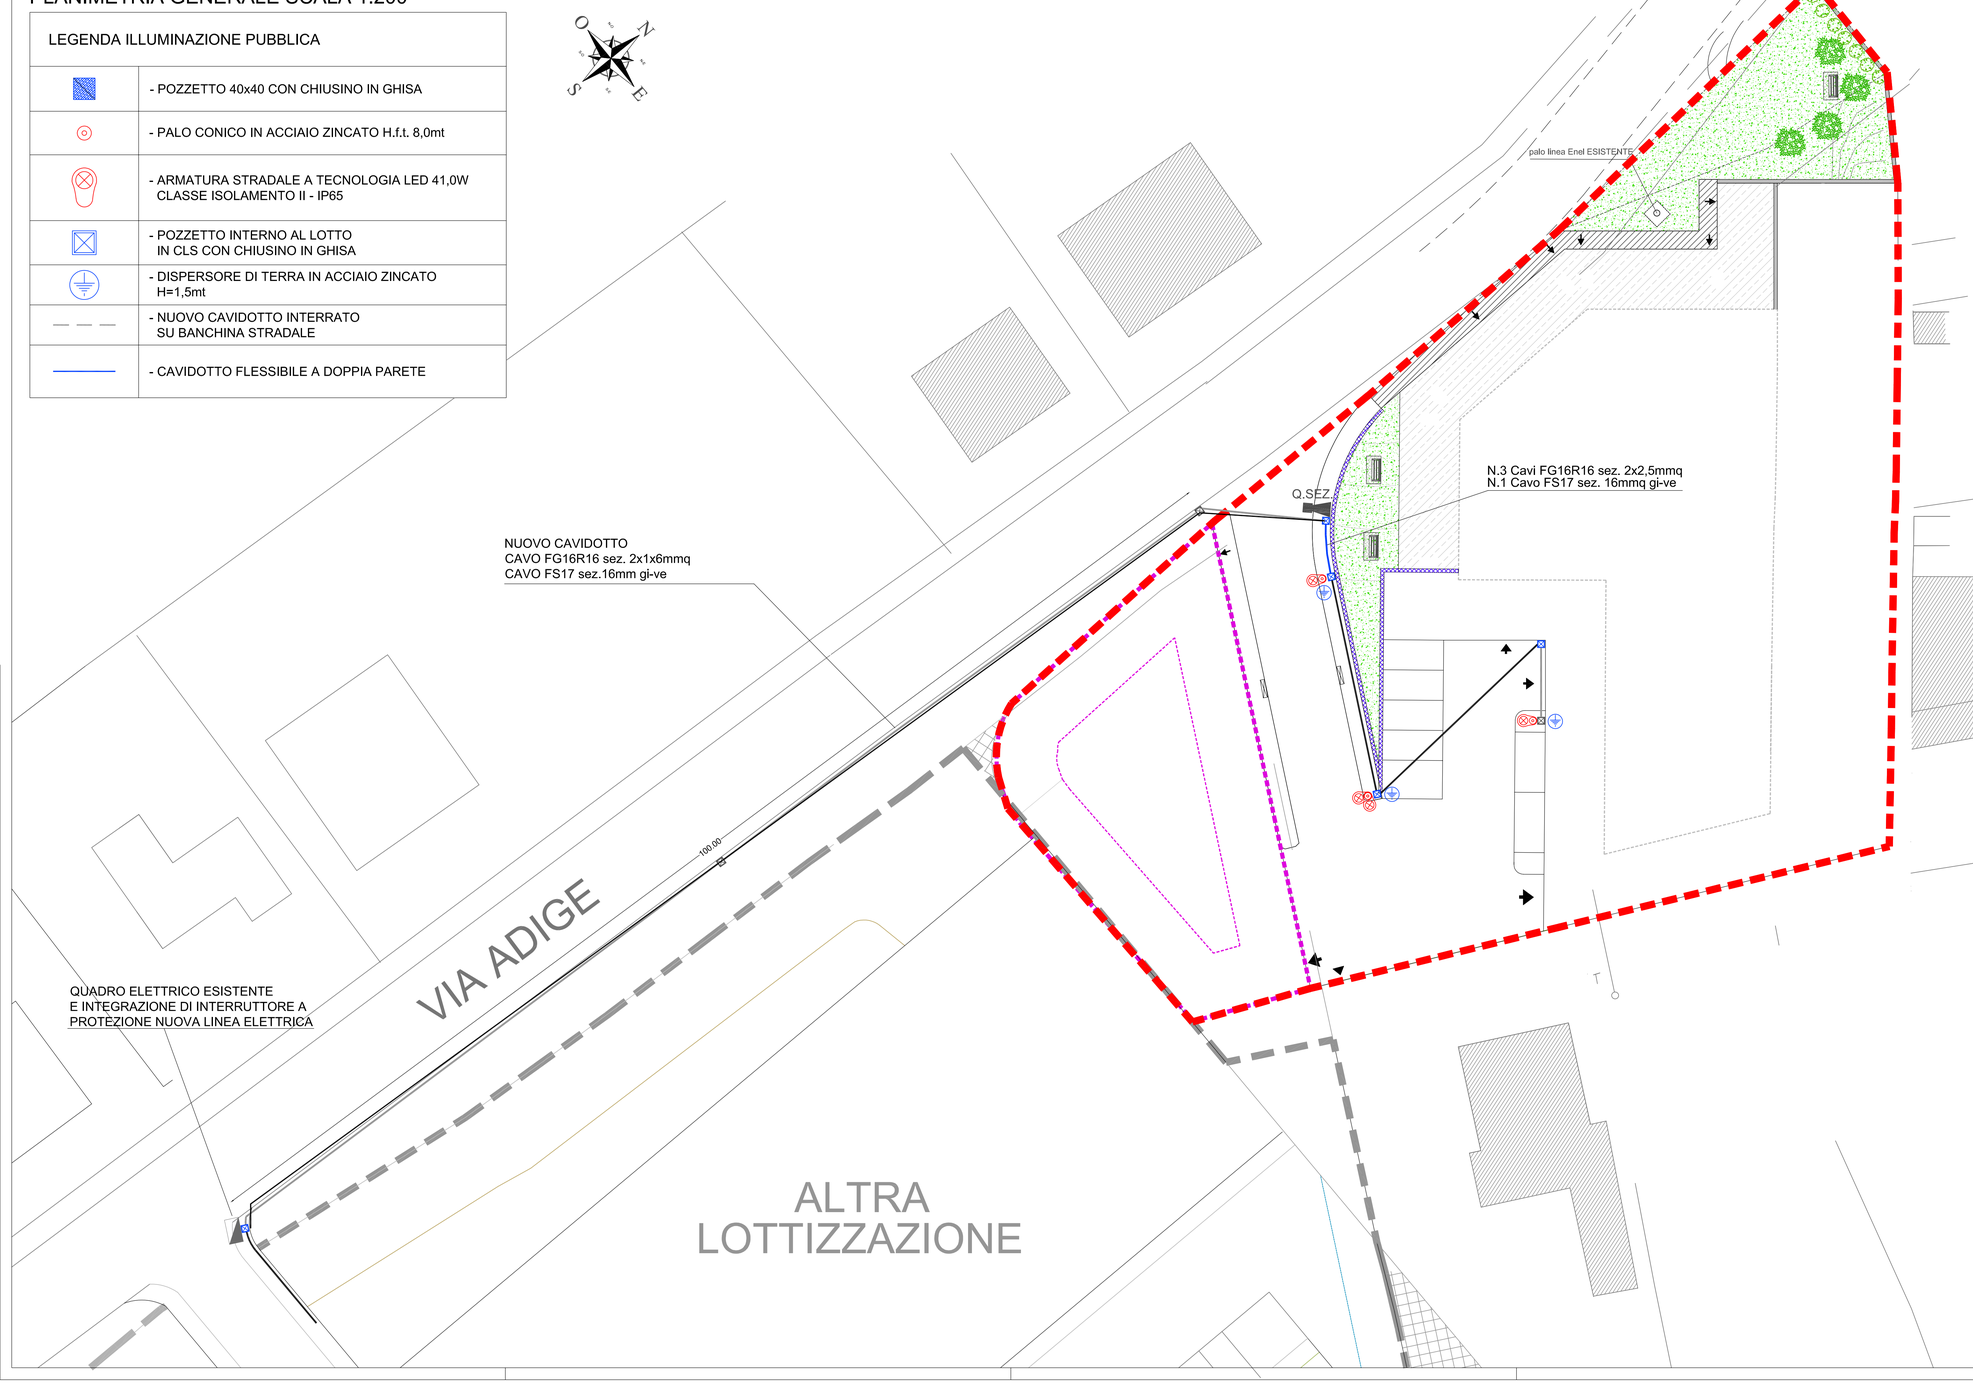

COMUNE DI ROVIGO

PROVINCIA DI ROVIGO

PROGETTO PER LA REALIZZAZIONE DI UN PIANO DI LOTTIZZAZIONE DI INIZIATIVA PRIVATA
DENOMINATA "*Le Acacie*"
IN FRAZIONE DI GRANZETTE
- VIA ADIGE -

PROGETTISTA
stefano ROSSI
ARCHITETTO
Via Don G.Minzoni,45
45100 Rovigo
telfax 0425/24825
rossiarch@libero.it

OGGETTO:

RETI TECNOLOGICHE DA COMPLETARE

ILLUMINAZIONE PUBBLICA - Planimetria impianto

5 Tavola n.

COMMITTENTE:

Soc. GE.SI. S.a.s di Faggion Alida & Co.
Piazza Europa n. 2, Cadoneghe (Pd)

data 21/12/2020

scala prevalente 1:200