COMUNE DI ROVIGO

REGIONE VENETO

PIANO URBANISTICO ATTUATIVO DEL COMPARTO "EX PISCINA COMUNALE" IN VIALE PORTA ADIGE NEL CAPOLUOGO

VARIANTE PARZIALE N. 1 AL P.U.A.

ELABORATI
Schema reti tecnologiche
Rete illuminazione pubblica

7.4

GIUGNO 2021

SCALA 1:500

La Ditta richiedente:

- Aspiag Service srl
  Via Bruno Buozzi, 30
  39100 Bolzano

INTERSPAR

SOCIETA' PROFESSIONALE DI PROGETTAZIONE
PROJECT S.C.A.R.L.
VIA DEL MARE, 1 - 45100 ROVIGO
TEL. 0425 24064 - FAX. 0425 200108 www.projectscarl.it info@projectscarl.it
SOCIETÀ CONSORTILE A R.L. - CODICE REA RO-154 - P.IVA E C.F. 01126000293 - P.IVA: 01126000293

IL RESPONSABILE DEL PROGETTO:
ARCH. PAOLO CATTOZZO

SISTEMA DI GESTIONE QUALITÀ CERTIFICATO
CQY CERTICUALITY
UNI EN ISO 9001:2008
Certificato n. 5255

	rev. n.	data	motivo
20/16.PU	01	Sett. 21	Richiesta integrazioni Prot. 0055855/2021 del 06.08.2021
RESPONSABILE PROGETTO	Finale	Apr. 22	Elaborato aggiornato alle integrazioni richieste
firma di controllo			

PERIMETRO DEL PIANO URBANISTICO ATTUATIVO

PERIMETRO STRALCI ATTUAZIONE OO.UU.

RETE ILLUMINAZIONE PUBBLICA

LAMPIONE CON ARMATURA STRADALE A LED

LAMPIONCINO CON ARMATURA A LED
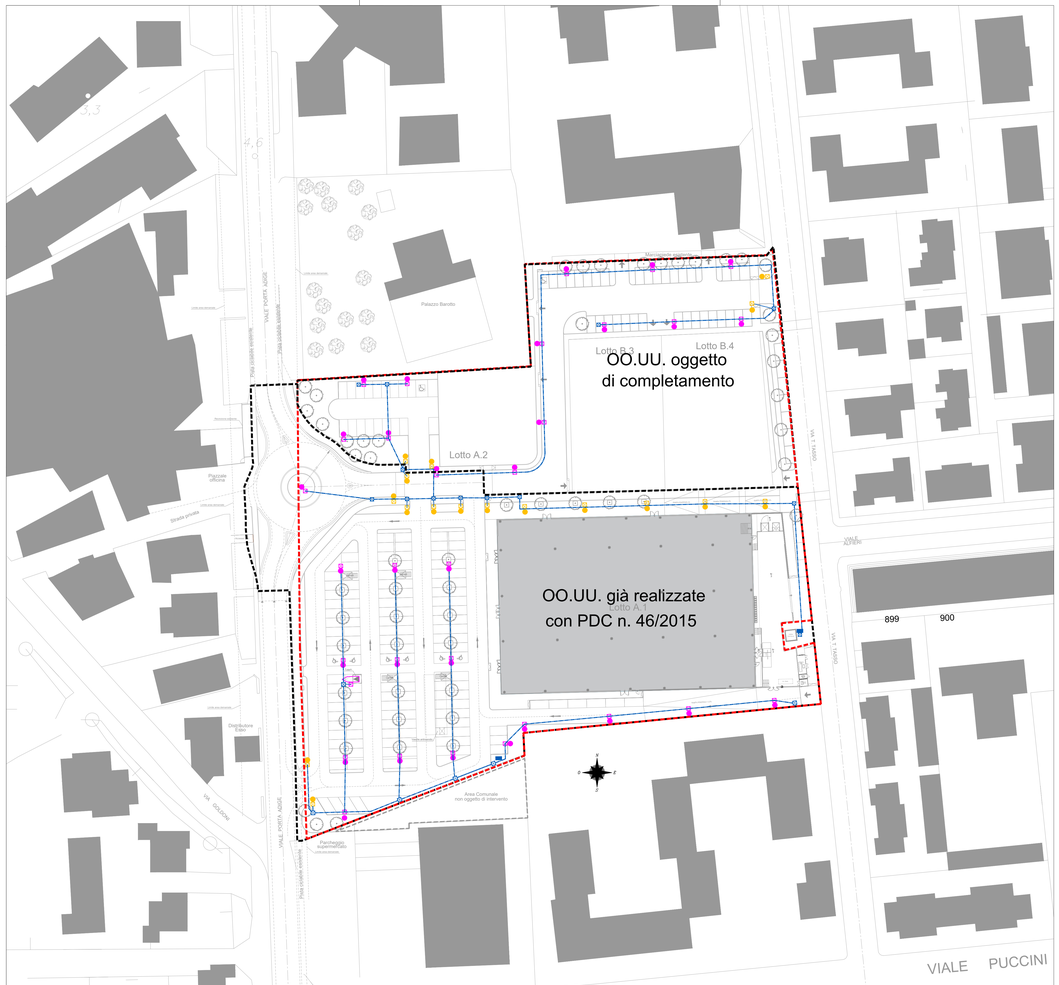
QUADRO ELETTRICO