



PIANO URBANISTICO ATTUATIVO
DEL COMPARTO "EX PISCINA COMUNALE"
IN VIALE PORTA ADIGE NEL CAPOLUOGO

VARIANTE PARZIALE N. 1 AL P.U.A.

ELABORATI
Corografia, Vincoli, Catastale
Estratto PRG vigente.

1

GIUGNO 2021

La Ditta richiedente:



Aspiag Service srl
Via Bruno Buozzi, 30
39100 Bolzano



SOCIETA' PROFESSIONALE DI PROGETTAZIONE PROJECT S.C.A.R.L. VIA MURE COPPEALE N.21 - 45100 ROVIGO TEL. 0429 24054 - FAX 0429 24029 www.projectscrl.it info@projectscrl.it ISCRIZIONE C.C.I.A.A. N° 120902 del 19 luglio 1999 - C.F. 01104500290 - P.IVA 01104500290				IL RESPONSABILE DEL PROGETTO:	
				ARCH. PAOLO CATTOZZO	
SISTEMA DI GESTIONE QUALITÀ CERTIFICATO CQY CERTIFICATO UNI EN ISO 9001:2015 Certificato n. 5293	20/16.PU				
		rev. n. data motivo			
		RESPONSABILE PROGETTO			
		Finale	Apr. 22	Elaborato aggiornato alle integrazioni richieste	
		firma di controllo			



FOTOPIANO (scala 1:1.000)

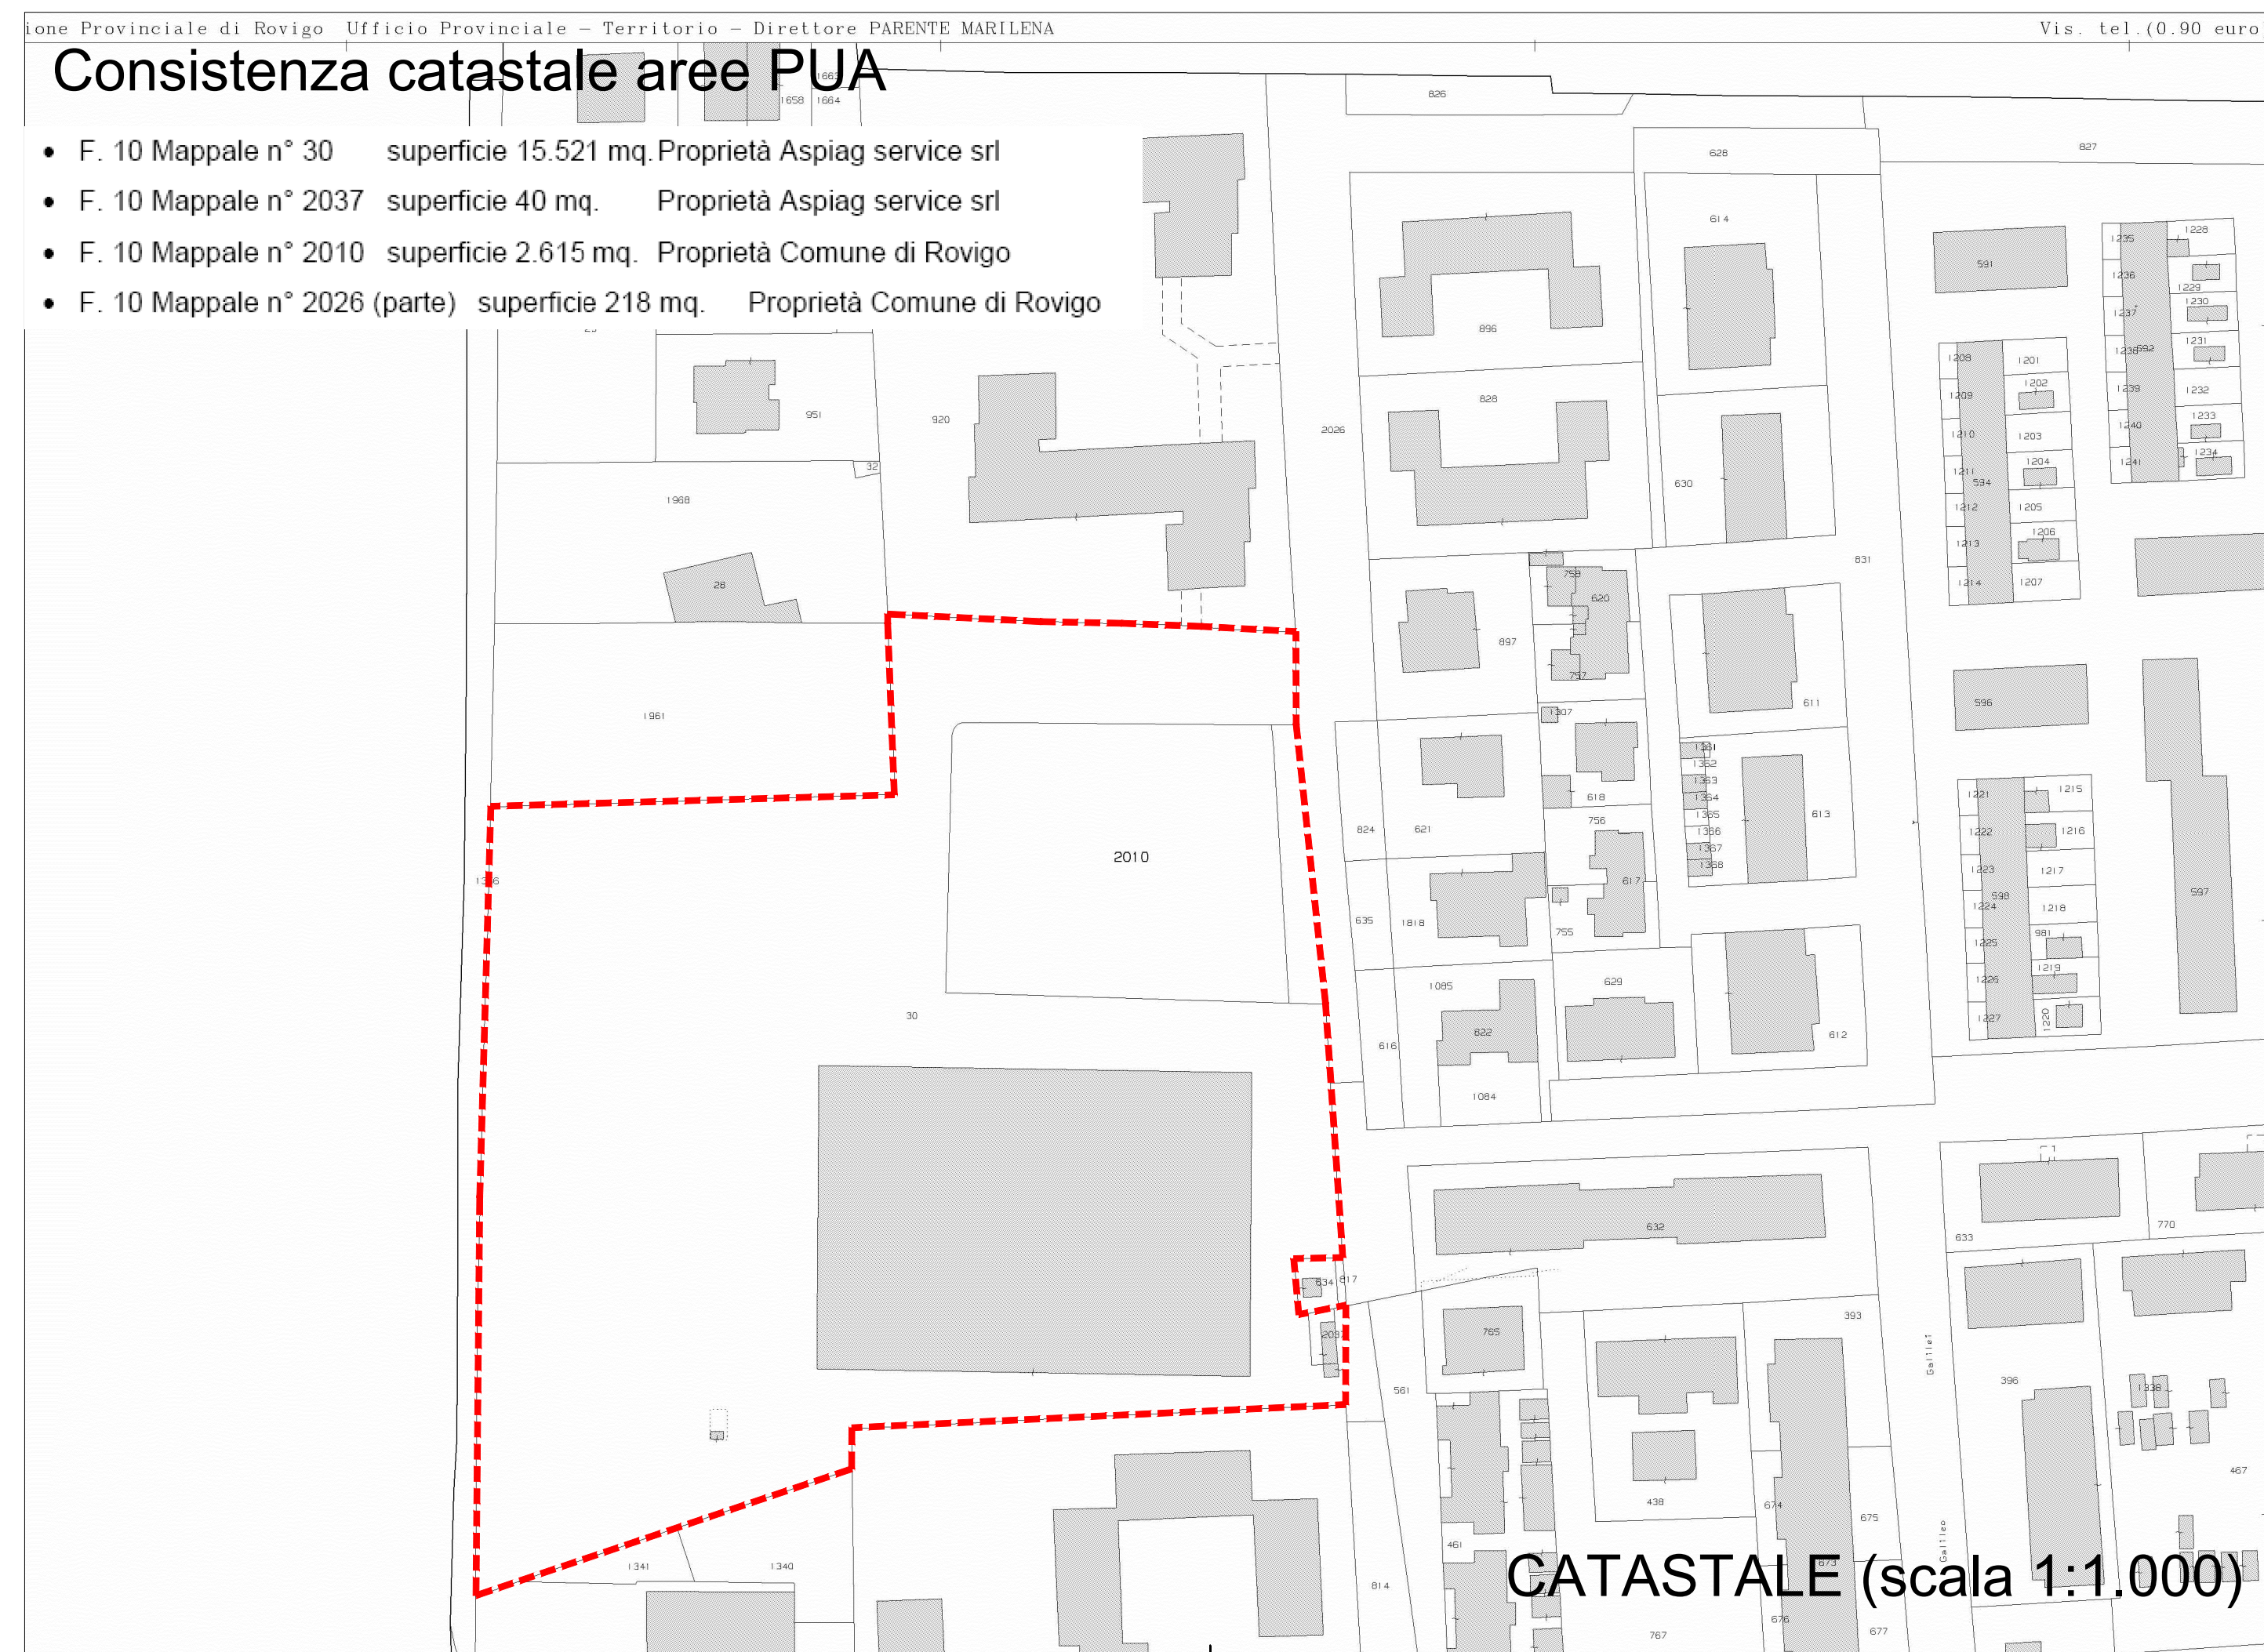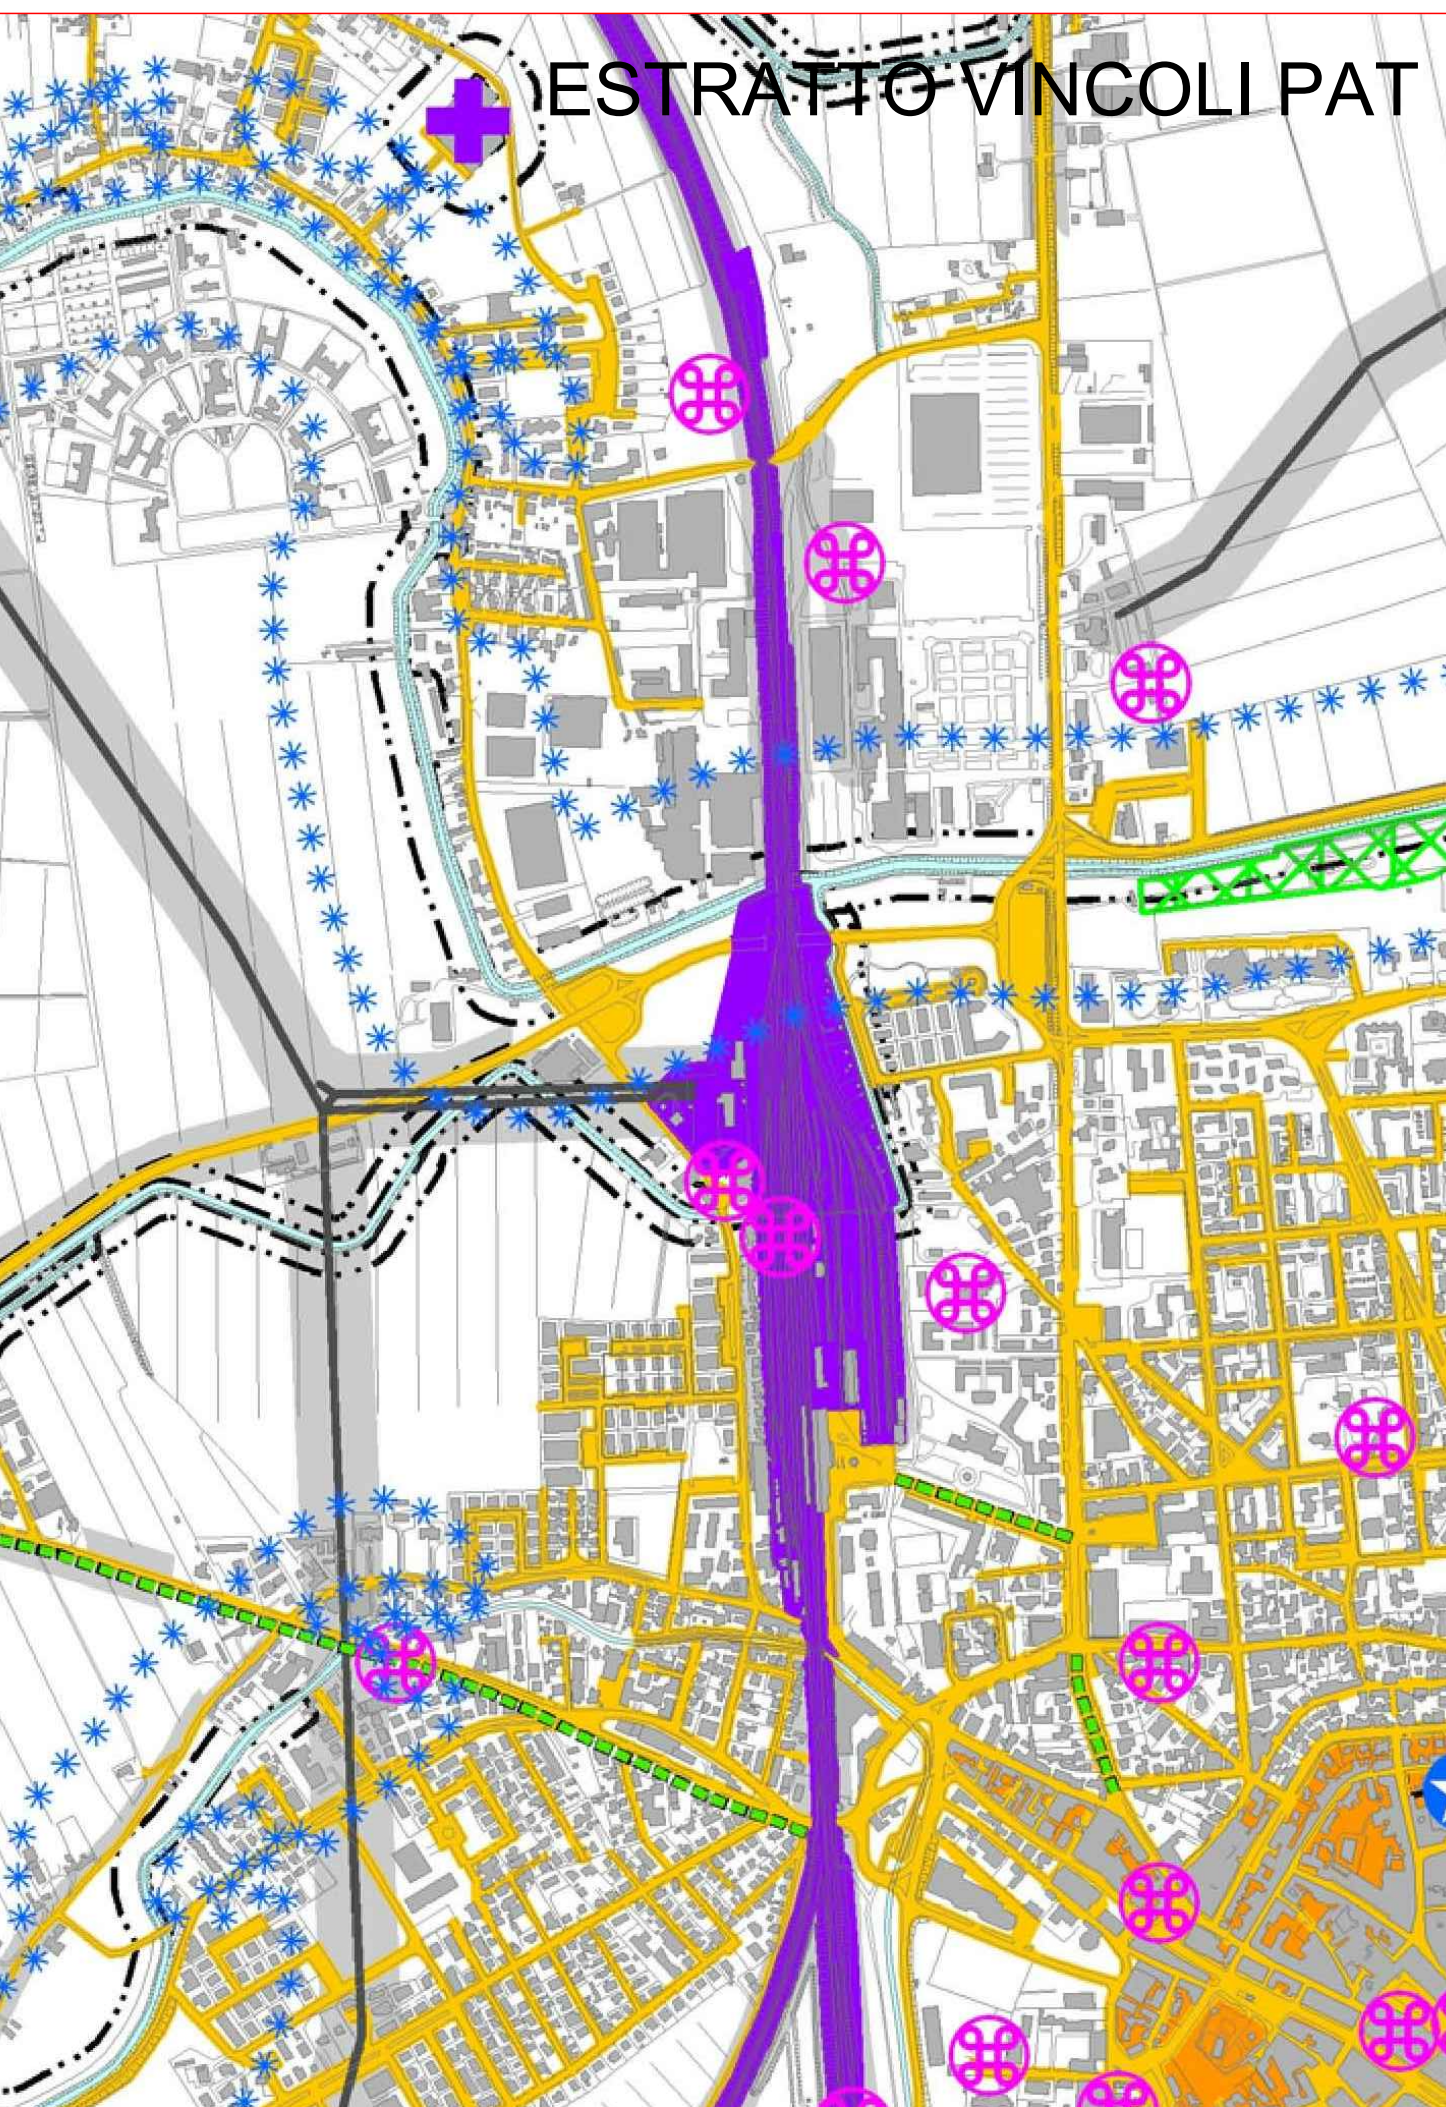

CATASTALE (scala 1:1.000)

