


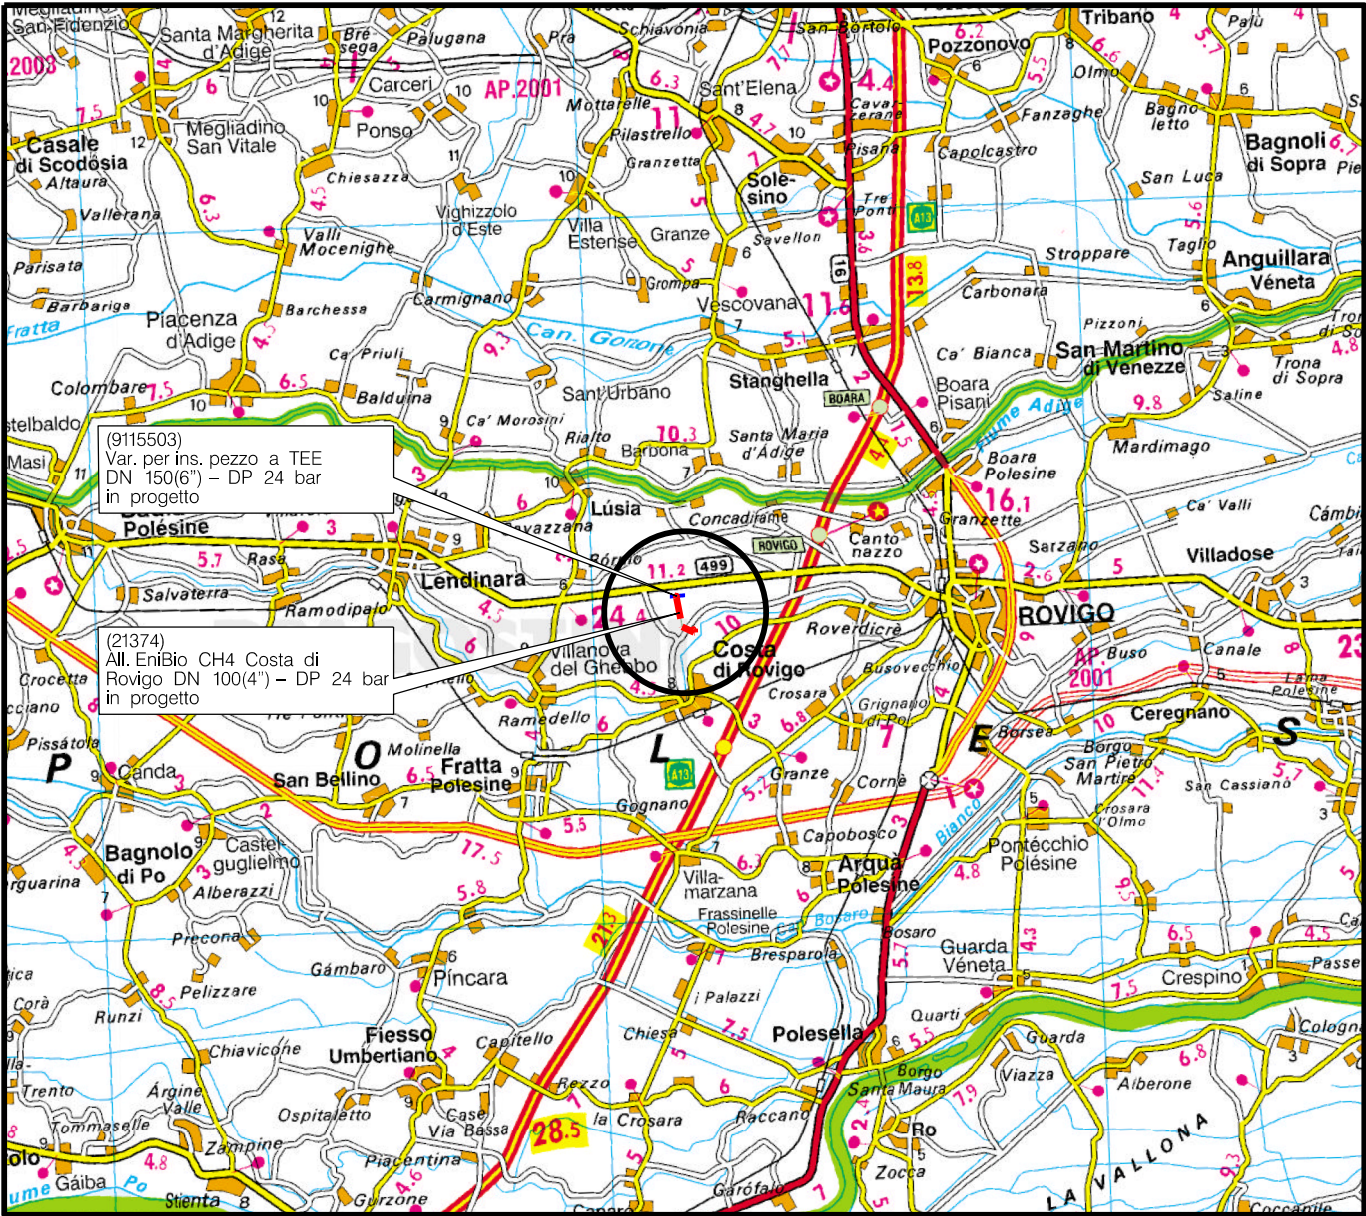

COROGRAFIA Scala 1:200.000




Business Unit Asset Italia
Trasporto
Distretto Nord Orientale

Manager Lavori
Stefano Frediani



0	29/05/2023	EMISSIONE PER AUTORIZZAZIONE UNICA 327		SPERANDINI	GALVANI LUMINARI
INDICE	DATA	R E V I S I O N I		ELABORATO	VERIFICATO APPROVATO
Proprietario		Progettista		Dis. PG-PRG-D-10001	
				Fg. 1 di 3	
Metanodotto:				Comm. NO/R22270/L01 NO/R22270/L02	
All. EniBio CH4 Costa di Rovigo DN 100(4") – DP 24 bar Var. per ins. pezzo a TEE DN 150(6") – DP 24 bar				INDICE	0
				Scala 1:5000	
STRUMENTI DI PIANIFICAZIONE URBANISTICA				Sostituisce il Sostituito dal	

Il presente disegno e' di proprieta' aziendale - La Societa' tutelera' i propri diritti a termine di legge.

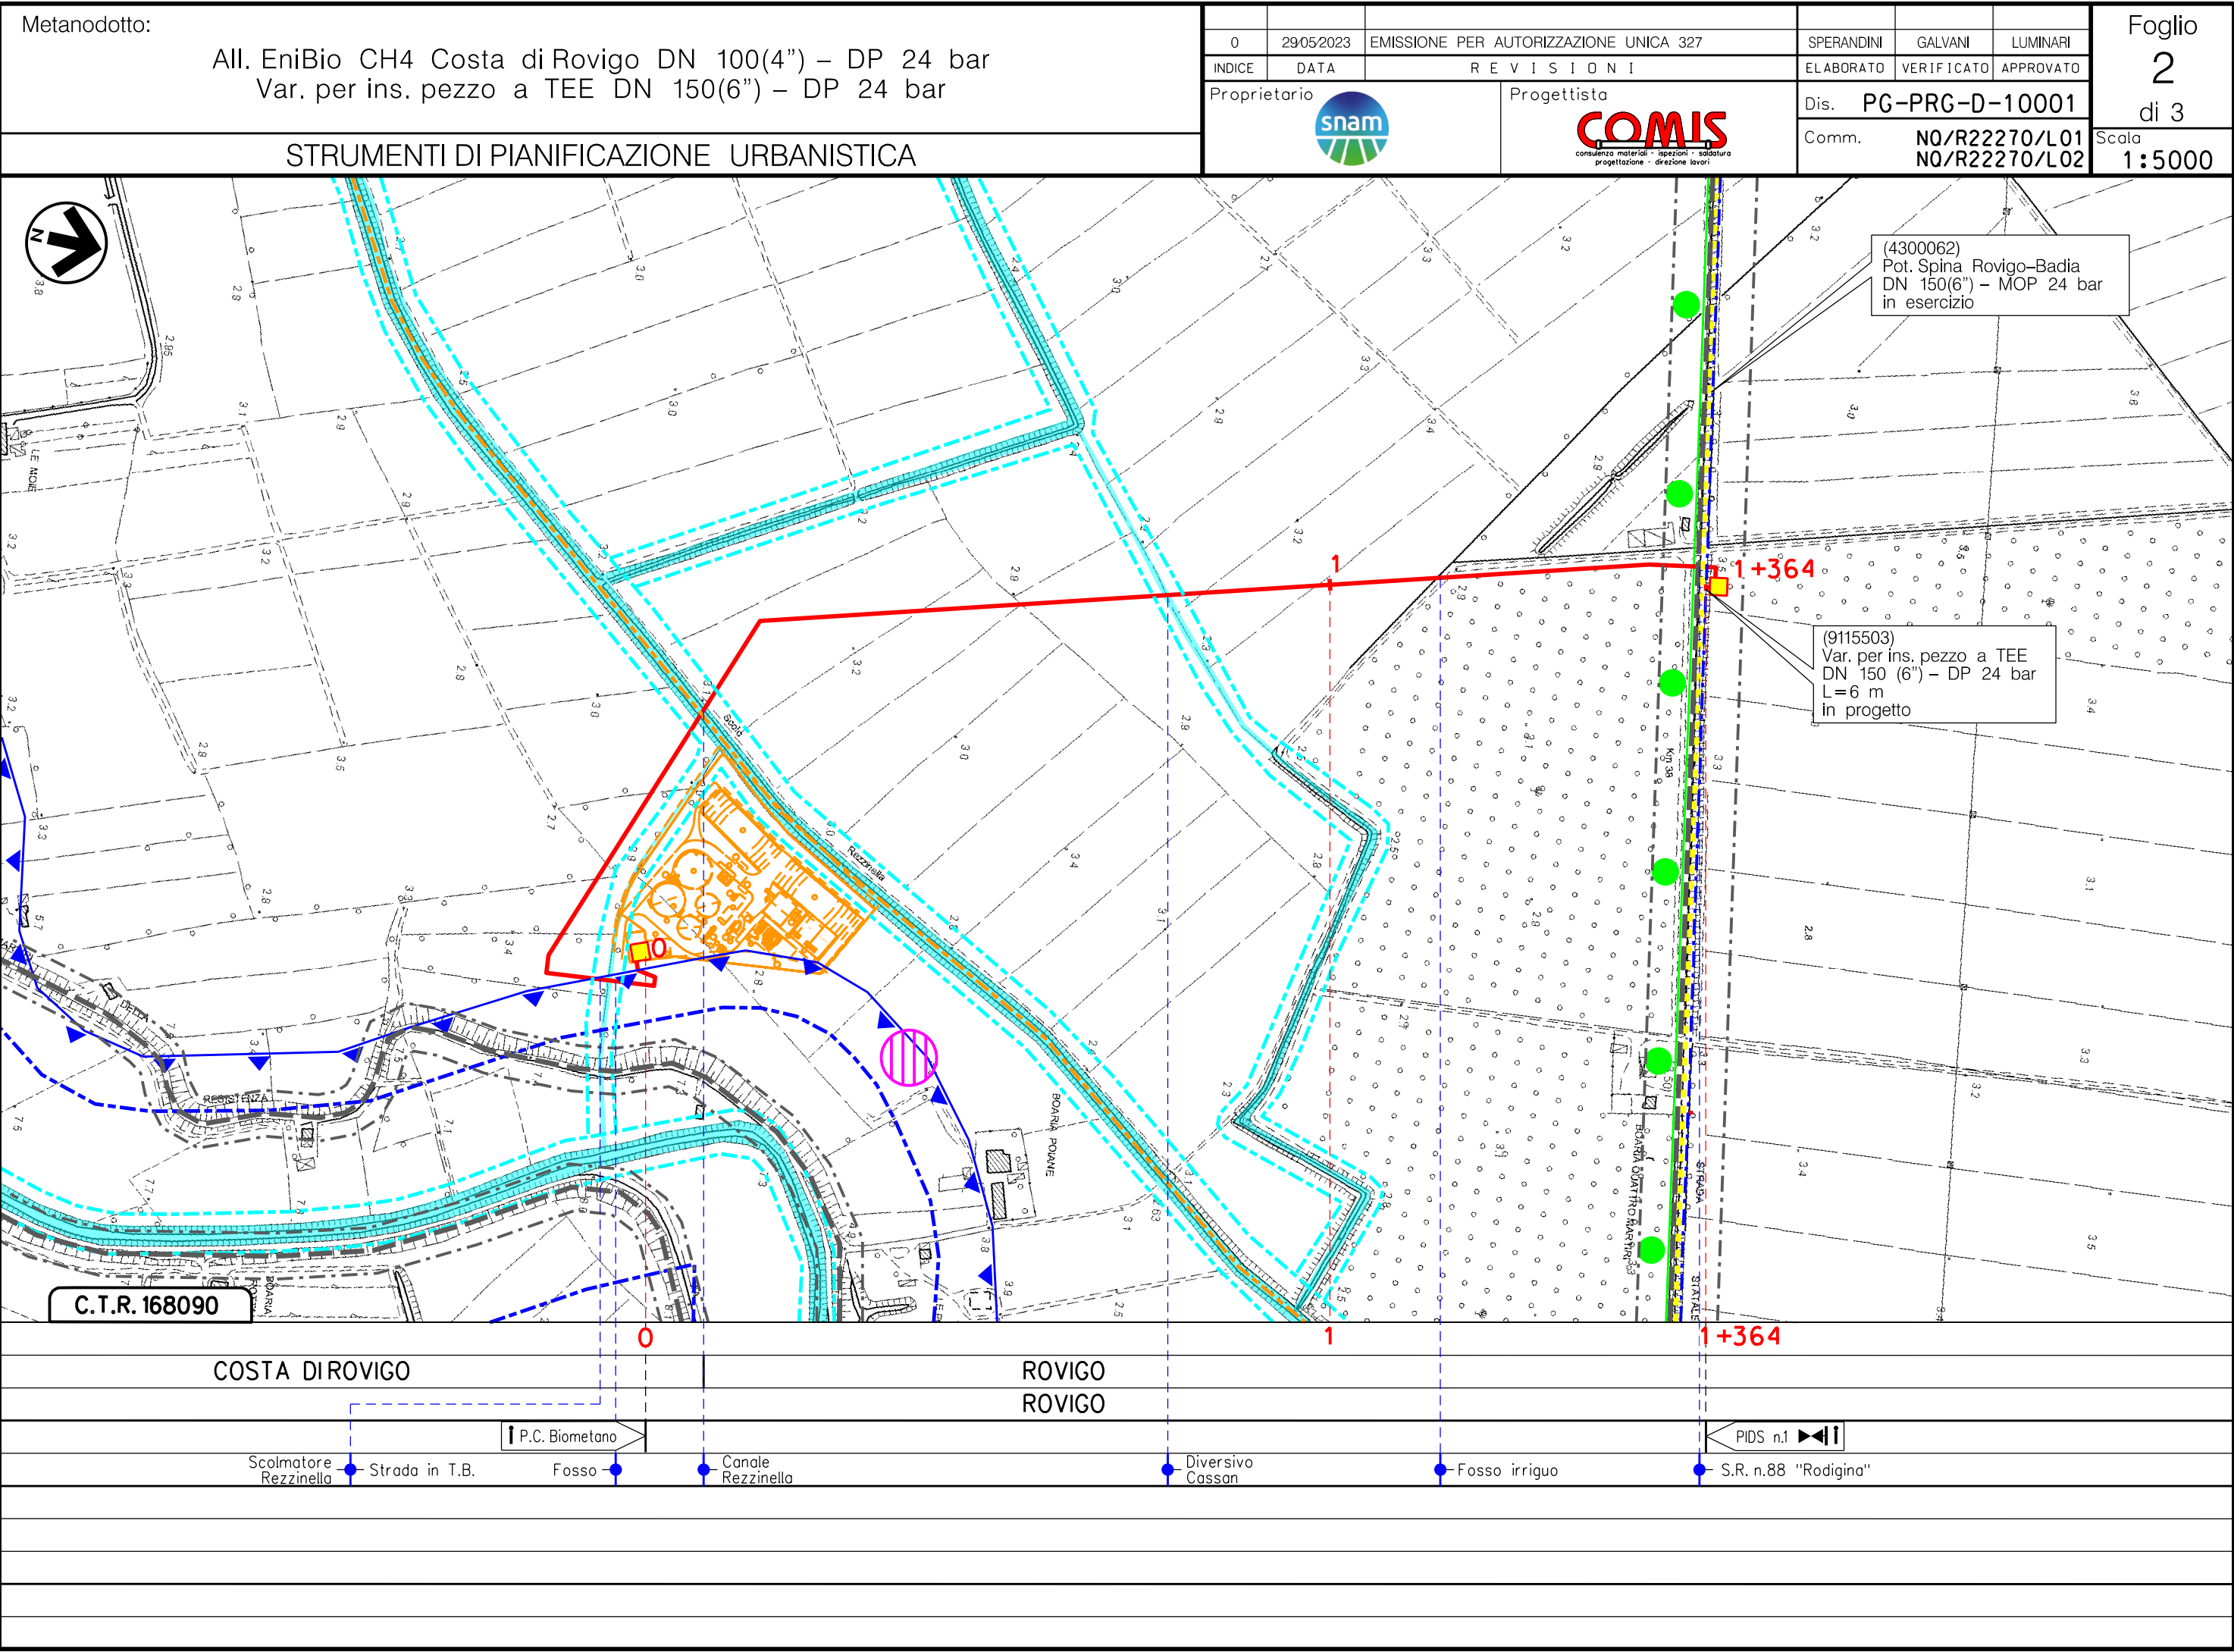

(4300062)
Pot. Spina Rovigo-Badia
DN 150(6") - MOP 24 bar
in esercizio

(9115503)
Var. per ins. pezzo a TEE
DN 150 (6") - DP 24 bar
L=6 m
in progetto

C.T.R. 168090

COSTA DI ROVIGO

ROVIGO
ROVIGO

P.C. Biometano

Scolmatore
Rezzinella

Fosso

Candele
Rezzinella

Diversivo
Cassan

Fosso irriguo

PIDS n.1

S.R. n.88 "Rodigina"

Il presente disegno e' di proprieta' aziendale - La Societa' tutelera' i propri diritti a termine di legge.

Metanodotto:
All. EniBio CH4 Costa di Rovigo DN 100(4") – DP 24 bar
Var. per ins. pezzo a TEE DN 150(6") – DP 24 bar

0	29/05/2023	EMISSIONE PER AUTORIZZAZIONE UNICA 327	SPERANDINI	GALVANI	LUMINARI
INDICE	DATA	R E V I S I O N I	ELABORATO	VERIFICATO	APPROVATO
Proprietario		Progettista		Dis. PG-PRG-D-10001	
				Comm. N0/R22270/L01 N0/R22270/L02	

STRUMENTI DI PIANIFICAZIONE URBANISTICA

Foglio
3
di 3

Scala
1:5000

LEGENDA

SIMBOLOGIA CARTOGRAFICA

- Metanodotto in progetto
- Metanodotti in esercizio
- Metanodotti da porre fuori esercizio e recuperare
- Metanodotto da porre f.e. e recuperare dopo la messa in gas della nuova cabina
- Alternativa di tracciato
- Aree impianti stacco-terminale in progetto
- Aree impianti stacco-terminale esistenti
- Piazzola di stoccaggio tubazioni
- Strada di accesso all'impianto
- Adeguamento strade esistenti

Altre condotte di terziAltri metanodotti in progettoGallerie, Tunnel, Mini-Microtunnel, Raise Boring e T.O.C.Impianti di linea in progettoImpianti di linea su rete in esercizioImpianti di linea da porre fuori esercizio e recuperareDepositi temporaneiStrade di accesso provvisorioLimite sovrapposizione fogliIntegrazioni planimetriche di progettoIntegrazioni planimetriche esistenti

SIMBOLOGIA MECCANICA

- Punto di intercettazione di linea (P.I.L.)
- Punto di intercettazione di derivazione importante (P.I.D.I.)
- Punto di intercettazione di derivazione semplice con stacco da P.I.L. (P.I.D.S.)
- Punto di intercettazione e derivazione semplice con stacco da Linea (P.I.D.S.)
- Punto di intercettazione con discaggio di allacciamento (P.I.D.A.)
- Punto predisposto per il discaggio di allacciamento (P.P.D.A.)
- Punto di sezionamento elettrico terminale (P.S.E.T.)
- Stazione predisposta per lancio e ricevimento PIG
- Impianto di riduzione/regolazione della pressione

SIMBOLOGIA TEMATICA

- Fossi/corsi d'acqua
- Area agricola
- Limite comunale
- Vincolo Paesaggistico D. lgs. 42/2004
- Vincolo idrografico L.R. 11/04
- Vincolo idrografico R.D. 523/1904 e R.D. 368/1904
- Viabilita' e fascia di rispetto
- Allevamenti zootecnici intensivi
- Bene paesaggistico ai sensi del D.lgs. 42/2004
- Strade alberate

Progressiva chilometrica	N.	
Comuni		
Province		
Impianti	TIPO - N. - PROGR, km	TIPO - PROGR, km
Attraversamenti	TIPOLOGIA ATTRAVERSATA (SS n. **, corso d'acqua, ferrovia, ecc.)	