DATI TECNICI FUNZIONALI

AREE SOGGETTE A V.P.E.

STRADE DI ACCESSO DEFINITIVE

IMPIANTI

CONFINI AMMINISTRATIVI

DATI CARATTERISTICI

DATI DI COSTRUZIONE

PRESSIONE DI PROGETTO 75.0 bar
PRESSIONE MASSIMA DI ESERCIZIO (MOP) 64.0 bar
GRADO DI UTILIZZAZIONE DICHIARATO f - 0.57
DIAMETRO PREVALENTE - 100.0 (DN)

REALIZZATO IN CONFORMITA' AL D.M. 17/04/2008
CONFORMITA' AL D.M. NUMERO
PER MODIFICHE REALIZZATE SUCCESSIVAMENTE

RIVESTIMENTO GIUNTI DI SALDATURA
FASCE TERMORESTRINGENTI-CS0

DATI GENERALI

DN 100 SP 5.2 (UNI-EN) 332.1m

LUNGHEZZA TOTALE IMPIANTO 332.1 m.

FASE EMISSIONE: AUTORIZZAZIONE UNICA 327

PLANIMETRIA 1:2000

CONFINI AMMINISTRATIVI

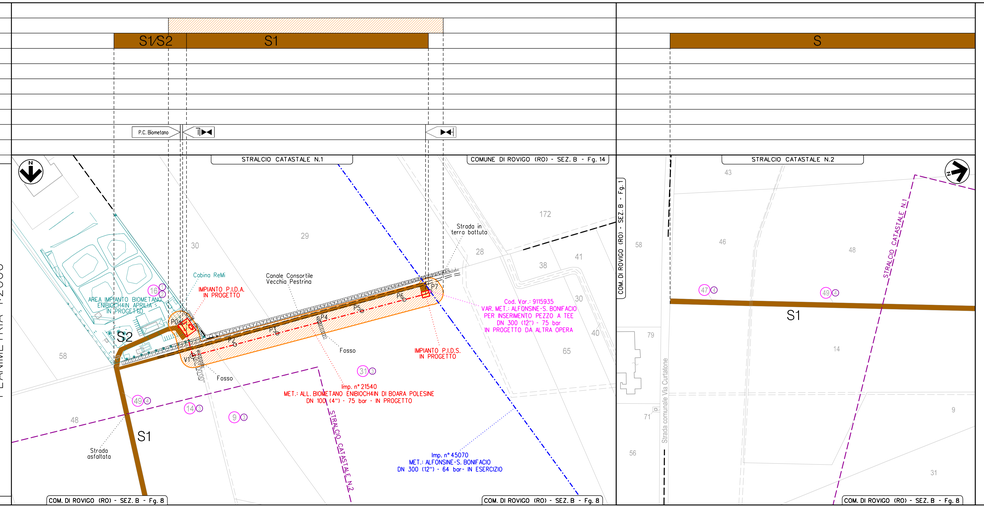

LEGENDA

SIMBOLOGIA DI LINEA

- Metanodotto in progetto
- Metanodotto in esercizio
- Mappali interessati
- N. Progressivo di riferimento delle ditte catastali interessate

LEGENDA V.P.E.

CATEGORIA DI POSA B

13.50 m
13.50 m
Fascia vincolo preordinato all'esproprio (VPE)

S — Accesso permanente

PIANO PARTICELLARE

IMP. N°21540
MET.: ALL.TO BIOMETANO ENBIOCHAIN DI BOARA POLESINE
DN 100 (4") - 75 bar

ELENCO PARTICELLE INTERESSATE DAL VINCOLO PREORDINATO ALL'ESPROPRIO (TERRENI SOGGETTI AD IMPOSIZIONE DI SERVITU')

PROG.	PROPRIETA' ATTUALE - INTESTATARIO CATASTALE	INDIRIZZI - SEDE LEGALE	DATI INDENTIFICATIVI				DATI CLASSAMENTO			SUPERFICIE			REDDITO IMPONIBILE		LUNGHEZZA PERCORRENZA METANODOTTO IN PROGETTO (m)	SUPERFICIE SOGGETTA A VINCOLO PREORDINATO ALL'ESPROPRIO (mq)	NOTE
			COMUNE	SEZ.	FOGLIO	PART.	PORZ.	QUALITA'	CLASSE	HA	ARE	CA	DOMINICALE	AGRARIO			
1	NEODO Roberto (CF NDORRT61P08G525S) nato a PETTORAZZA GRIMANI (RO) il 08/09/1961 Diritto di: Proprietà 1/1 (deriva dall'atto 1)	NEODO Roberto (CF NDORRT61P08G525S) nato a PETTORAZZA GRIMANI (RO) il 08/09/1961, residente in Via Francesco Maltpiero, 1/C - 45100 Rovigo (RO)	ROVIGO	-	8	16*	SUB 1	-	-	-	-	-	-	-	24,9	1365	Della superficie totale da asservire, 235 mq. sono destinati all'area impiantistica e 542 mq. alla strada di accesso all'impianto.
			ROVIGO	-	8		SUB 2	-	-	-	-	-	-	-			
2	ENBIOCHAIN APRILIA S.R.L. (CF 02852980214) con sede in SAN DONATO MILANESE (MI) Diritto di: Proprietà 1/1 (deriva dall'atto 1)	ENBIOCHAIN APRILIA S.R.L. (CF 02852980214) Via Curtatone 244 - 45100 Rovigo (RO) Sede legale: Via Felice Maritano, 26 - 20097 San Donato Milanese (MI) Indirizzo PEC: aprilia@pec.eni.com	ROVIGO	-	8	-	-	-	-	-	-	-	-	-			
3	FERRATI Luigi (CF FRRLGU50D02H620E) nato a ROVIGO (RO) il 02/04/1950 Diritto di: Proprieta' per 1000/1000 (deriva dall'atto 1)	FERRATI Luigi (CF FRRLGU50D02H620E) nato a ROVIGO (RO) il 02/04/1950, residente in Viale Bezzecca, 12/A - 45100 Rovigo (RO)	ROVIGO	B	8	14	-	SEMINATIVO	2	4	10	44	318,28 €	233,17 €	22,5	730	Della superficie totale da asservire, 92 mq sono destinati alla strada di accesso all'impianto.
			ROVIGO	B	8	9	-	SEMINATIVO	3	3	89	00	211,70 €	190,86 €	19,9	530	Della superficie totale da asservire, 90 mq sono destinati alla strada di accesso all'impianto.
			ROVIGO	B	8	31	-	SEMINATIVO	2	12	97	40	1.006,08 €	737,06 €	259,3	7250	Della superficie totale da asservire, 64 mq sono destinati all'area impiantistica e 950 mq. alla strada di accesso all'impianto.
4	SOCIETA' AGRICOLA AGRIMAN S.R.L. (CF 04048850277) sede in MIRANO (VE) Diritto di: Proprieta' per 1/1 (deriva dall'atto 1)	SOCIETA' AGRICOLA AGRIMAN S.R.L. (CF 04048850277) Sede legale: Via Stazione, 80 - 30035 Mirano (VE) Indirizzo PEC: agrimansrl@legalmail.it	ROVIGO	B	8	49	-	SEMINATIVO	2	-	18	82	14,59 €	10,69 €	-	1870	Superficie da asservire destinata alla strada di accesso all'impianto.
			ROVIGO	B	8	47	-	SEMINATIVO	3	-	5	60	3,05 €	2,75 €	-	560	Superficie da asservire destinata alla strada di accesso all'impianto.

*Particella registrata al N.C.E.U.

COROGRAFIA 1:10.000

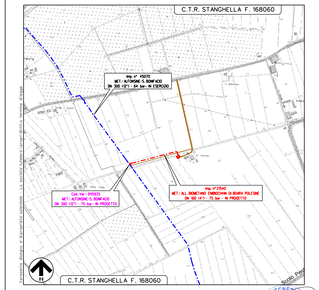

Nel Comune di ROVIGO (RO)

ORDINE INGEGNERI PROVINCIA DI BARI
ANTONIO G. BARCI
Ingegnere
Sezione A

REV.	DATA	DESCRIZIONE	DISEGN.	CONTR.	APPROV.
2	FEB - 2024	EMISSIONE PER AUTORIZZAZIONE UNICA 327	SARPEDINI	CONFORTI	BARCI
1	GEN - 2024	EMISSIONE PER AUTORIZZAZIONE UNICA 327	SARPEDINI	CONFORTI	BARCI

Proprietario: snam
Progettista: Barci Engineering

FOGLIO 1 di 1
DISEGNO 21540/10
REVISIONE 2
Comm. PROG. 4275/46
Comm. SNAM NO/R22383/LO1-L02
SCALA 1:2000
sostituisce il
sostituito dal

Imp. n° 21540

MET.: ALL. BIOMETANO ENBIOCHAIN DI BOARA POLESINE
DN 100 (4") - 75 bar
FRAZIONE DI BOARA POLESINE-COMUNE DI ROVIGO (RO)

PLANIMETRIA CATASTALE CON FASCIA DI VINCOLO PREORDINATO ALL'ESPROPRIO E PIANO PARTICELLARE