

PIANO URBANISTICO ATTUATIVO "DOMENICO PIVA" IN
VARIANTE AL PIANO DEGLI INTERVENTI
ZONA URBANISTICA B 3.188

con applicazione dell'art. 7 della L.R. n. 14 del 04/04/2019, e
dell'art. 23, c1, lettera b D.P.R. 380/2001, con precise
disposizioni plano-volumetriche, tipologiche, formali e costruttive,
SITO IN VIALE GENERALE DOMENICO PIVA.

PROGETTISTI:

Ing. Paolo Baruffaldi
(Documento firmato digitalmente)
Corso G. Mazzini, 61
45011 Adria - RO

Geom. Fabrizio De Giuli
(Documento firmato digitalmente)
Via G. Marconi n. 43
35040 Boara Pisani - PD

COMUNE : ROVIGO, VIALE GENERALE DOMENICO PIVA


Tav. n°

14


DITTA : ADIGE SRL

Scala 1:100

PLANIMETRIA GENERALE DI PROGETTO
CON INDICAZIONI PER SUPERAMENTO BARRIERE
ARCHITETTONICHE L. 13/89 L. 236/89 e DGRV 1428/2011

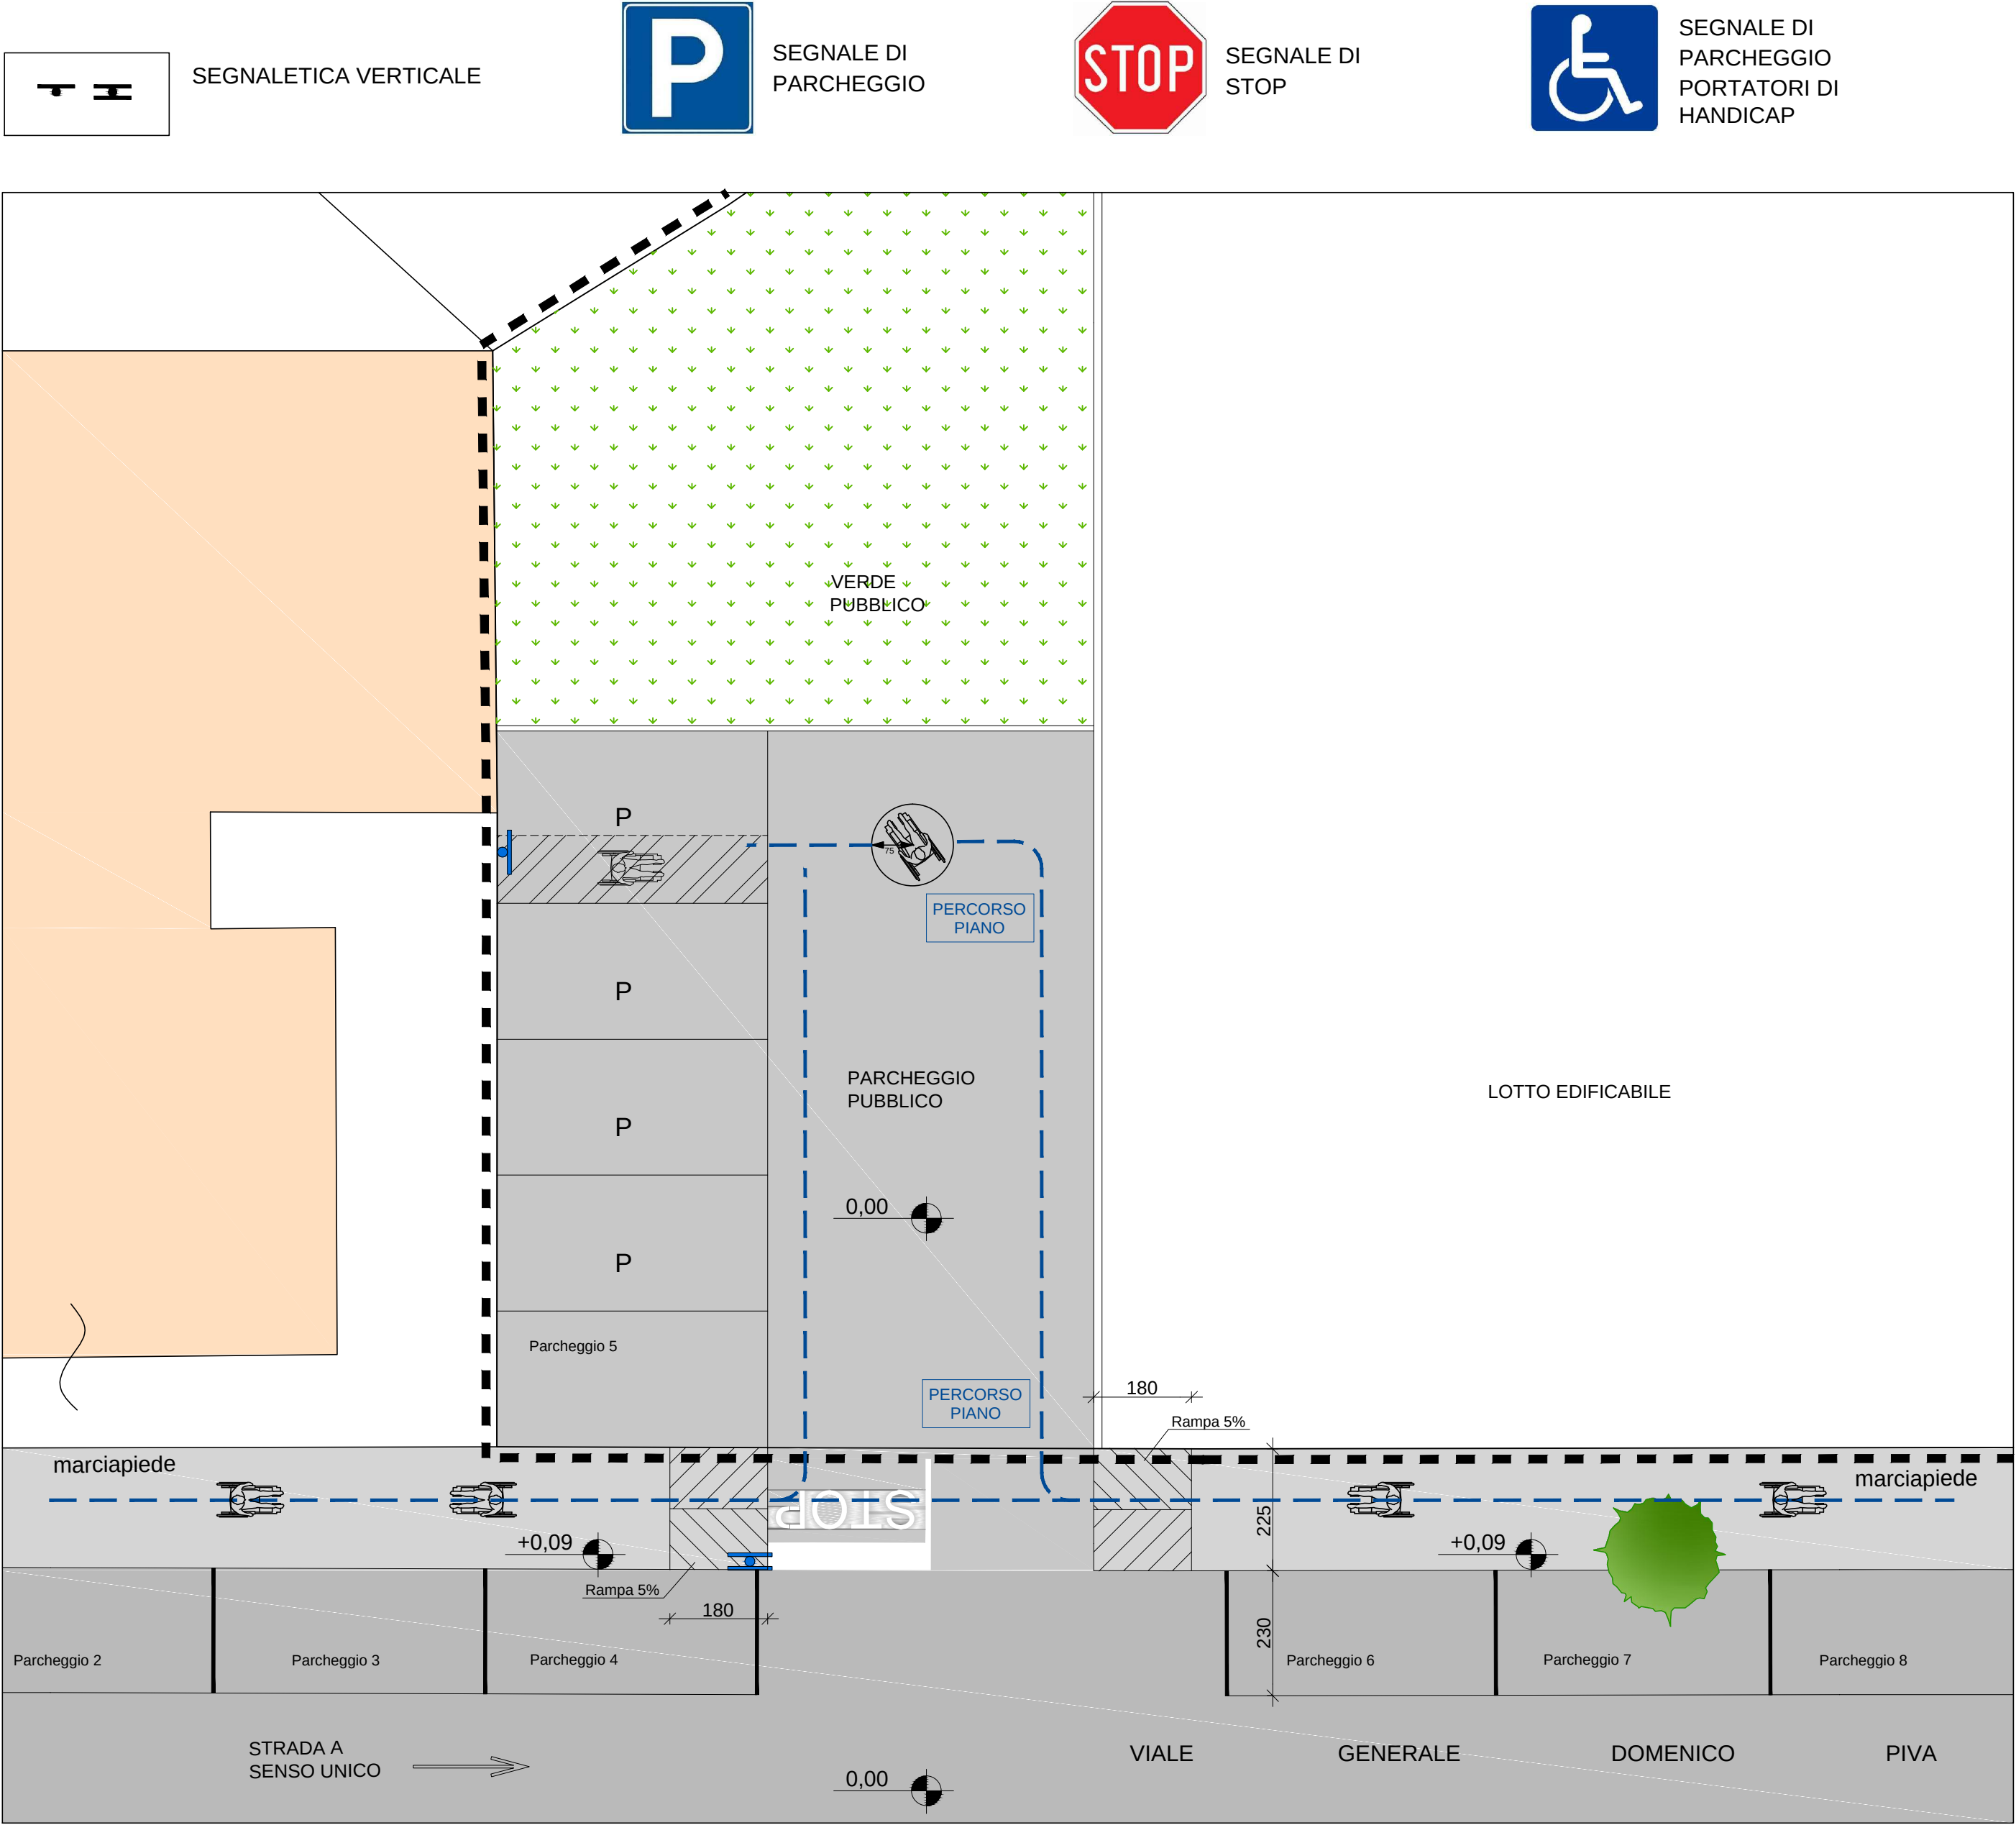

LEGENDA:

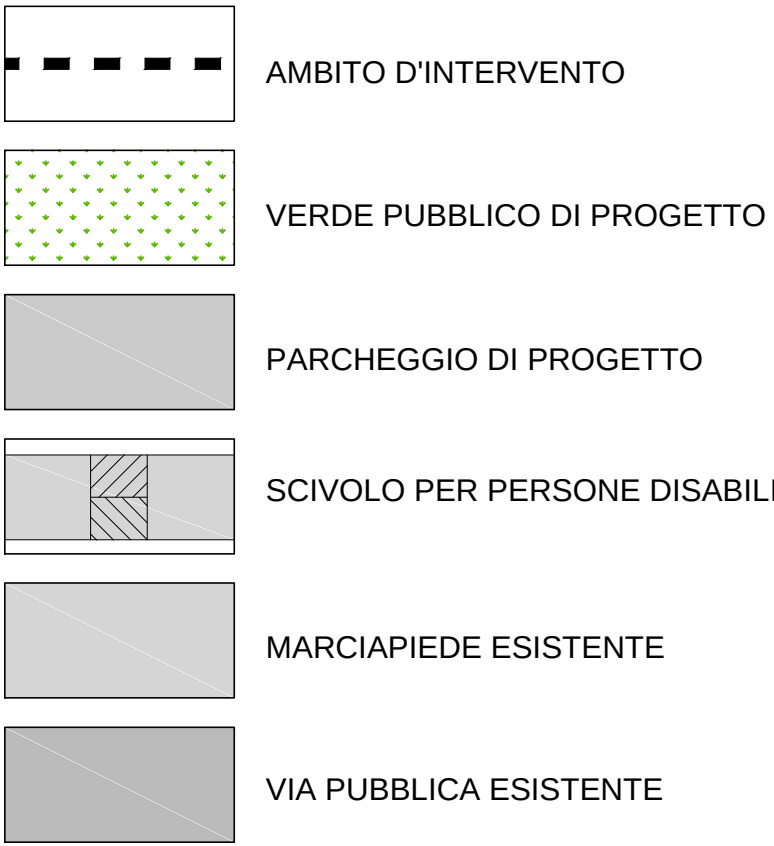

PARTICOLARE POSTO AUTO E RELATIVA
SEGNALETICA PER DISABILI

