


PLANIMETRIA DELL'AMBITO D'INTERVENTO
-- STATO ATTUALE --
SCALA 1:200

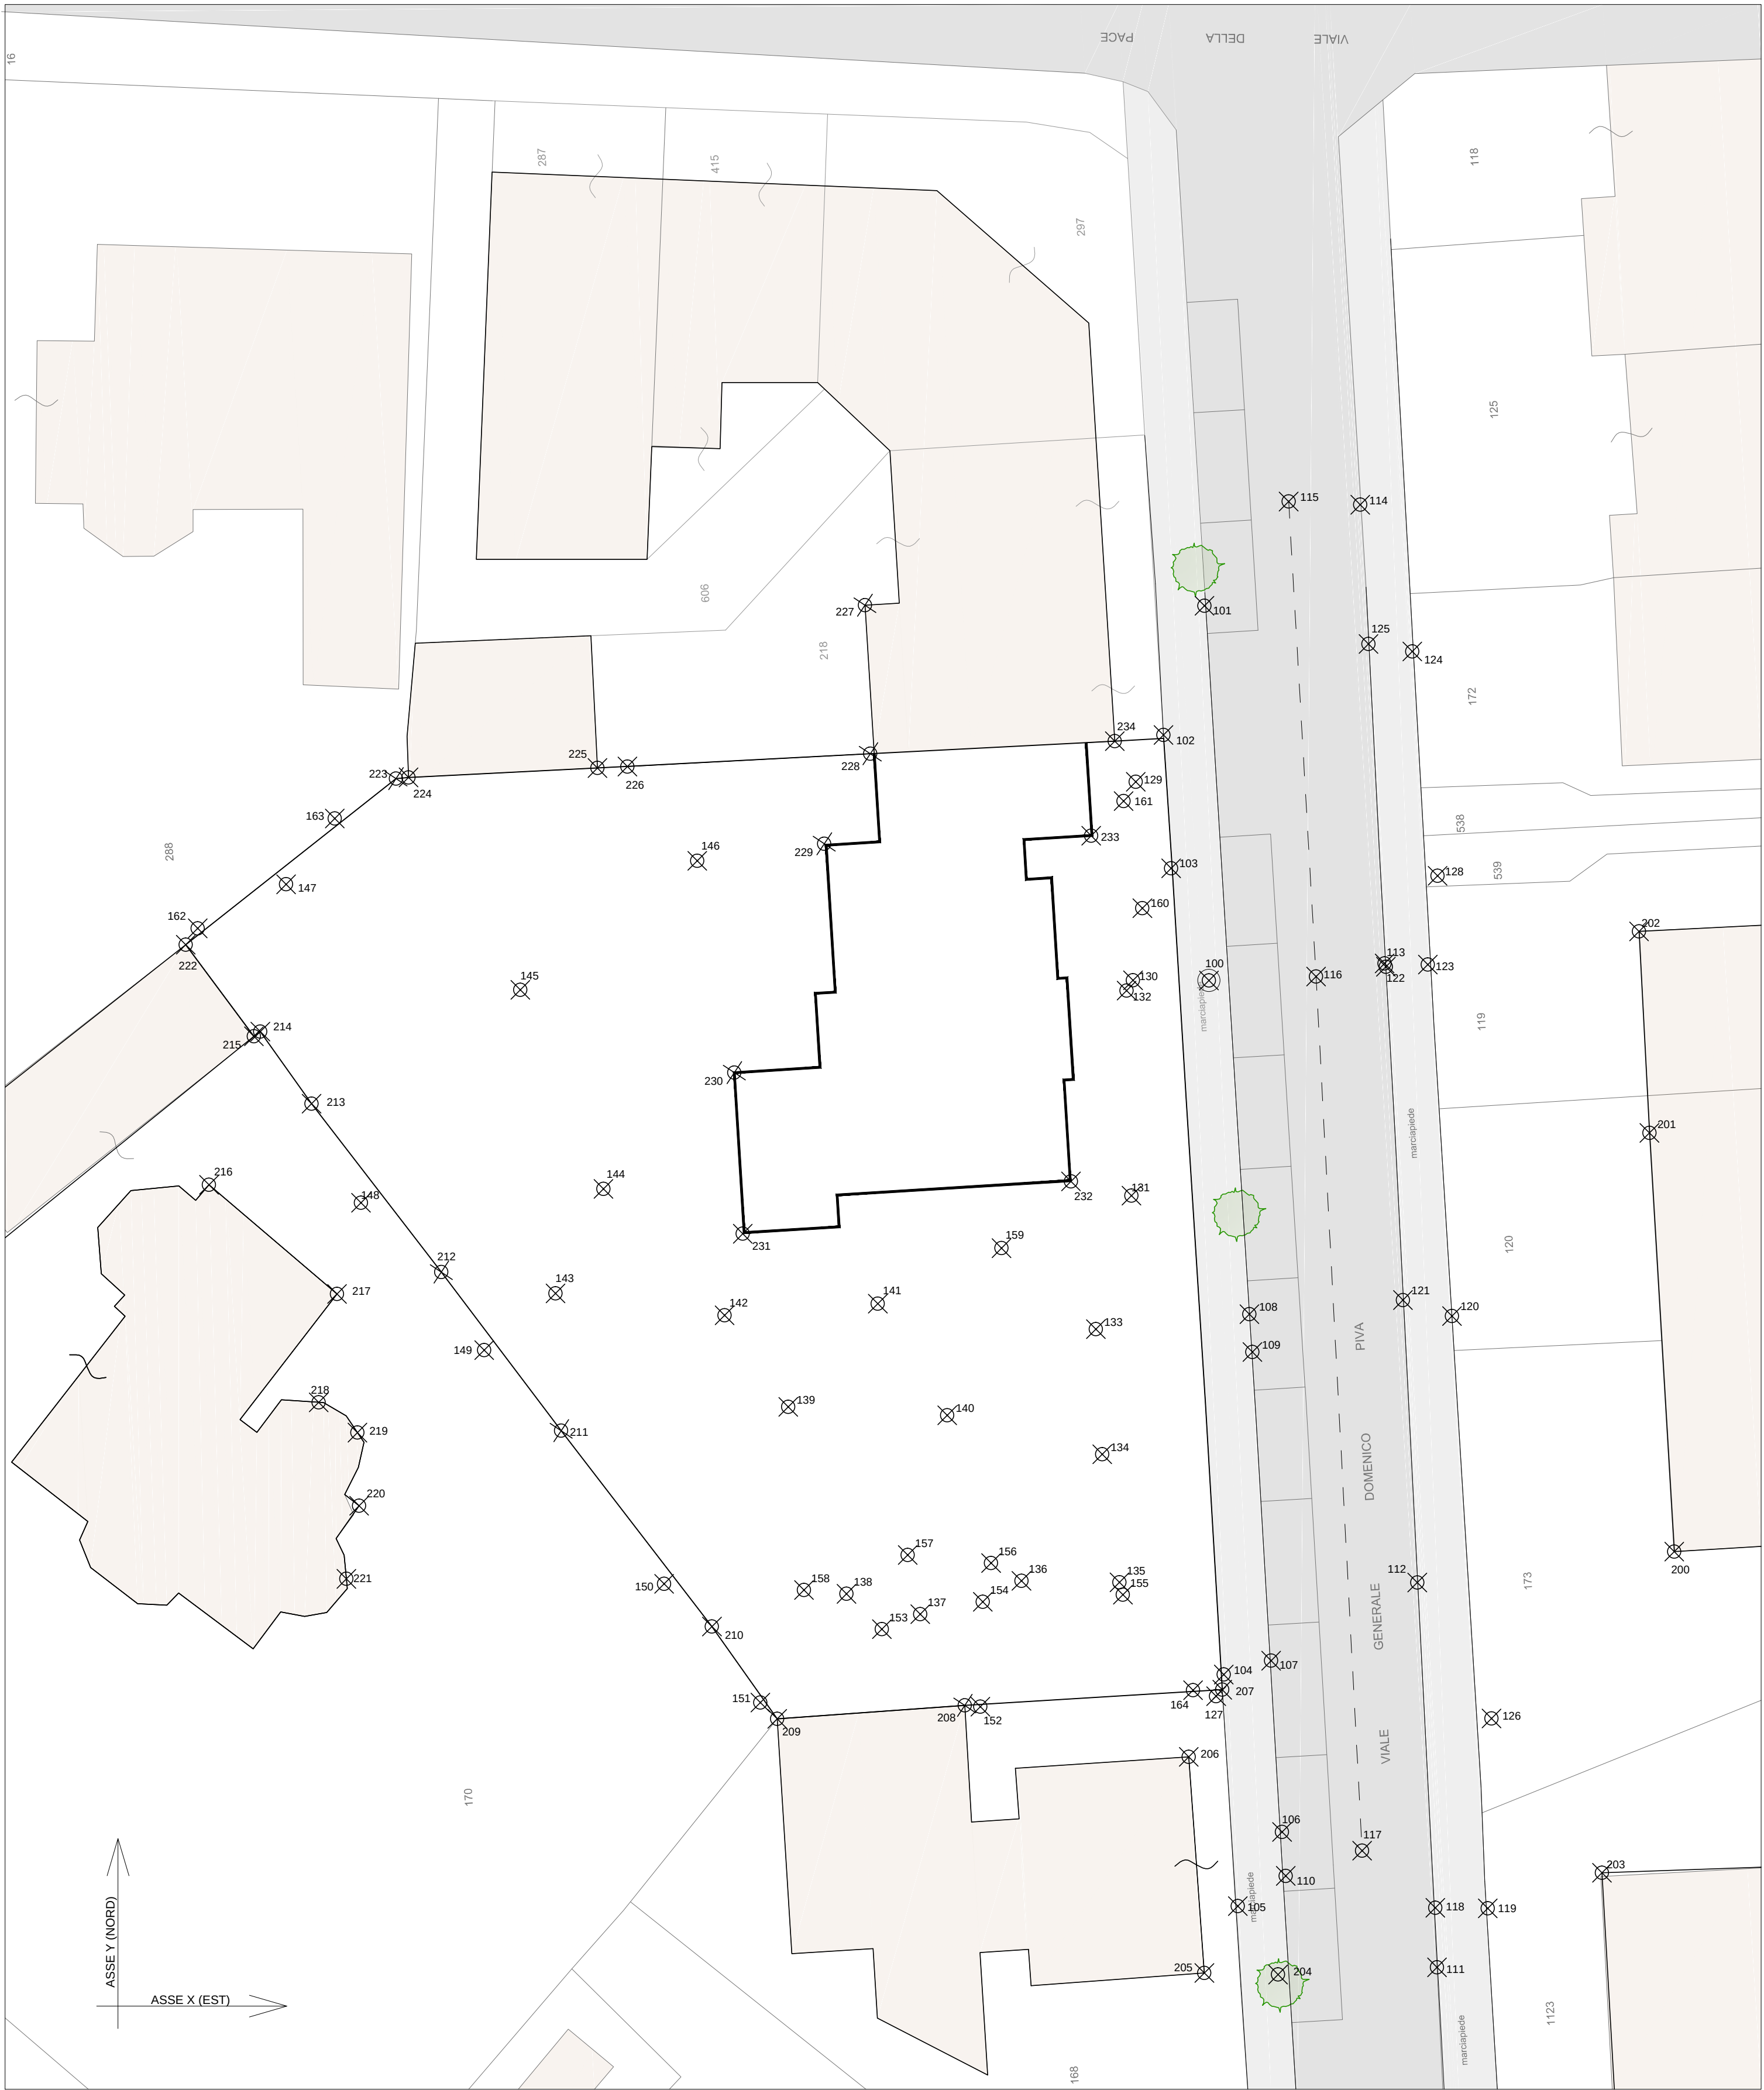

PIANO URBANISTICO ATTUATIVO "DOMENICO PIVA" IN
VARIANTE AL PIANO DEGLI INTERVENTI
ZONA URBANISTICA B 3.188

con applicazione dell'art. 7 della L.R. n. 14 del 04/04/2019, e
dell'art. 23, c1, lettera b D.P.R. 380/2001, con precise
disposizioni plano-volumetriche, tipologiche, formali e costruttive,
SITO IN VIALE GENERALE DOMENICO PIVA.

PROGETTISTI:

Ing. Paolo Baruffaldi
(Documento firmato digitalmente)
Corso G. Mazzini, 61
45011 Adria - RO

Geom. Fabrizio De Giuli
(Documento firmato digitalmente)
Via G. Marconi n. 43
35040 Boara Pisani - PD

COMUNE : ROVIGO, VIALE GENERALE DOMENICO PIVA

Tav. n°

6

DITTA : ADIGE SRL

Scala 1:200

RILIEVO STATO DI FATTO
QUOTE PLANIMETRICHE

SUPERFICIE TERRITORIALE DA RILIEVO TOPOGRAFICO mq. 1449

PUNTO	X (EST)	Y (NORD)	DESCRIZIONE
100 (caposaldo)	0,00	0,00	CAPOSALDO SU MARCIAPIEDE
101	- 0,201	16,940	MARCIAPIEDE
102	- 2,056	11,095	RECINZIONE
103	- 1,705	5,071	RECINZIONE
104	0,669	- 31,385	RECINZIONE
105	1,307	- 41,853	RECINZIONE
106	3,308	- 38,498	MARCIAPIEDE
107	2,812	- 30,758	MARCIAPIEDE
108	1,829	- 15,093	MARCIAPIEDE
109	1,965	- 16,800	CIGLIO STRADA
110	3,472	- 40,487	CIGLIO STRADA
111	10,349	- 44,620	CIGLIO STRADA
112	9,423	- 27,222	CIGLIO STRADA
113	7,946	0,769	CIGLIO STRADA
114	6,842	21,507	CIGLIO STRADA
115	3,606	21,652	ASSE STRADA
116	4,847	0,173	ASSE STRADA
117	6,929	- 39,348	ASSE STRADA
118	10,239	- 41,927	MARCIAPIEDE
119	12,611	- 41,956	RECINZIONE
120	10,991	- 15,173	RECINZIONE
121	8,771	- 14,452	MARCIAPIEDE
122	8,003	0,619	MARCIAPIEDE
123	9,901	0,715	RECINZIONE
124	9,197	14,873	RECINZIONE
125	7,218	15,214	MARCIAPIEDE
126	12,779	- 33,370	Q.I. ALTRA PROPR.
127	0,329	- 32,365	Q.I. ALTRA PROPR.
128	10,339	4,727	Q.I. ALTRA PROPR.
129	- 3,308	8,982	Q.I. LOTTO PROPR.
130	- 3,431	0,006	Q.I. LOTTO PROPR.
131	- 3,500	- 9,729	Q.I. LOTTO PROPR.
132	- 3,723	- 0,458	Q.I. LOTTO PROPR.
133	- 5,112	- 15,765	Q.I. LOTTO PROPR.
134	- 4,825	- 21,421	Q.I. LOTTO PROPR.
135	- 4,041	- 27,217	Q.I. LOTTO PROPR.
136	- 8,476	- 27,150	Q.I. LOTTO PROPR.
137	- 13,052	- 28,657	Q.I. LOTTO PROPR.
138	- 16,389	- 27,736	Q.I. LOTTO PROPR.
139	- 19,025	- 19,280	Q.I. LOTTO PROPR.
140	- 11,832	- 19,663	Q.I. LOTTO PROPR.
141	- 14,972	- 14,616	Q.I. LOTTO PROPR.
142	- 21,899	- 15,140	Q.I. LOTTO PROPR.
143	- 29,549	- 14,152	Q.I. LOTTO PROPR.
144	- 27,378	- 9,427	Q.I. LOTTO PROPR.
145	- 31,139	- 0,427	Q.I. LOTTO PROPR.
146	- 23,135	5,410	Q.I. LOTTO PROPR.
147	- 41,729	4,345	Q.I. LOTTO PROPR.
148	- 38,342	- 10,050	Q.I. ALTRA PROPR.
149	- 32,771	- 16,714	Q.I. ALTRA PROPR.
150	- 24,638	- 27,282	Q.I. ALTRA PROPR.
151	- 20,283	- 32,653	Q.I. ALTRA PROPR.
152	- 10,338	- 32,835	Q.I. ALTRA PROPR.
153	- 14,786	- 29,334	Q.I. LOTTO PROPR.
154	- 10,226	- 28,098	Q.I. LOTTO PROPR.
155	- 3,888	- 27,777	Q.I. LOTTO PROPR.
156	- 9,849	- 26,346	Q.I. LOTTO PROPR.
157	- 13,622	- 25,981	Q.I. LOTTO PROPR.
158	- 18,313	- 27,564	Q.I. LOTTO PROPR.
159	- 9,377	- 12,105	Q.I. LOTTO PROPR.
160	- 3,008	3,262	Q.I. LOTTO PROPR.
161	- 3,859	8,109	Q.I. LOTTO PROPR.
162	- 45,788	2,355	Q.I. ALTRA PROPR.
163	- 39,531	7,320	Q.I. ALTRA PROPR.
164	- 0,719	- 32,089	Q.I. LOTTO PROPR.
200	21,044	- 25,824	SPIGOLO FABBRICATO
201	19,921	- 6,894	SPIGOLO FABBRICATO
202	19,452	- 2,215	SPIGOLO FABBRICATO
203	17,774	- 40,346	SPIGOLO FABBRICATO
204	3,129	- 44,948	ALBERO
205	- 0,205	- 44,879	SPIGOLO FABBRICATO
206	- 0,910	- 35,109	SPIGOLO FABBRICATO
207	0,604	- 32,070	RECINZIONE
208	- 11,041	- 32,736	SPIGOLO FABBRICATO
209	- 19,519	- 33,388	SPIGOLO FABBRICATO
210	- 22,473	- 29,214	RECINZIONE
211	- 29,289	- 20,359	RECINZIONE
212	- 34,712	- 13,188	RECINZIONE
213	- 40,579	- 5,573	RECINZIONE
214	- 42,895	- 2,315	RECINZIONE
215	- 43,189	- 2,526	SPIGOLO FABBRICATO
216	- 45,215	- 9,238	SPIGOLO FABBRICATO
217	- 39,428	- 14,175	SPIGOLO FABBRICATO
218	- 40,259	- 19,137	SPIGOLO FABBRICATO
219	- 38,661	- 20,552	SPIGOLO FABBRICATO
220	- 38,498	- 23,522	SPIGOLO FABBRICATO
221	- 39,110	- 27,068	SPIGOLO FABBRICATO
222	- 46,272	1,616	SPIGOLO FABBRICATO
223	- 36,760	9,126	RECINZIONE
224	- 36,258	9,037	SPIGOLO FABBRICATO
225	- 27,721	9,500	SPIGOLO FABBRICATO
226	- 26,298	9,670	RECINZIONE
227	- 15,713	16,807	SPIGOLO FABBRICATO
228	- 15,312	10,250	CHIODO
229	- 17,403	6,295	SPIGOLO FABBRICATO
230	- 21,717	- 3,677	SPIGOLO FABBRICATO
231	- 21,242	- 11,454	SPIGOLO FABBRICATO
232	- 6,383	- 8,790	SPIGOLO FABBRICATO
233	- 5,323	6,539	SPIGOLO FABBRICATO
234	- 4,255	10,820	SPIGOLO FABBRICATO