PIANO URBANISTICO ATTUATIVO "DOMENICO PIVA" IN VARIANTE AL PIANO DEGLI INTERVENTI
ZONA URBANISTICA B 3.188

con applicazione dell'art. 7 della L.R. n. 14 del 04/04/2019, e dell'art. 23, c1, lettera b D.P.R. 380/2001, con precise disposizioni plano-volumetriche, tipologiche, formali e costruttive, SITO IN VIALE GENERALE DOMENICO PIVA.

PROGETTISTI:

Ing. Paolo Baruffaldi
(Documento firmato digitalmente)
Corso G. Mazzini, 61
45011 Adria - RO

Geom. Fabrizio De Giuli
(Documento firmato digitalmente)
Via G. Marconi n. 43
35040 Boara Pisani - PD

COMUNE : ROVIGO, VIALE GENERALE DOMENICO PIVA

DITTA : ADIGE SRL

Tav. n° 11

Scala 1:200

NUOVI ALLACCIAMENTI ALLE RETI ESISTENTI

Vietata la riproduzione senza preventiva autorizzazione dello studio di progettazione

LEGENDA:

- FOGNATURA PUBBLICA: RETE ACQUE MISTE Ø 300 ALLACCIAMENTO
- LINEA TELEFONICA ALLACCIAMENTO
- LINEA ELETTRICA ALLACCIAMENTO
- LINEA FIBRA OTTICA ALLACCIAMENTO
- LINEA ACQUEDOTTO ALLACCIAMENTO
- AMBITO D'INTERVENTO
- MARCIAPIEDE ESISTENTE
- VIA PUBBLICA ESISTENTE
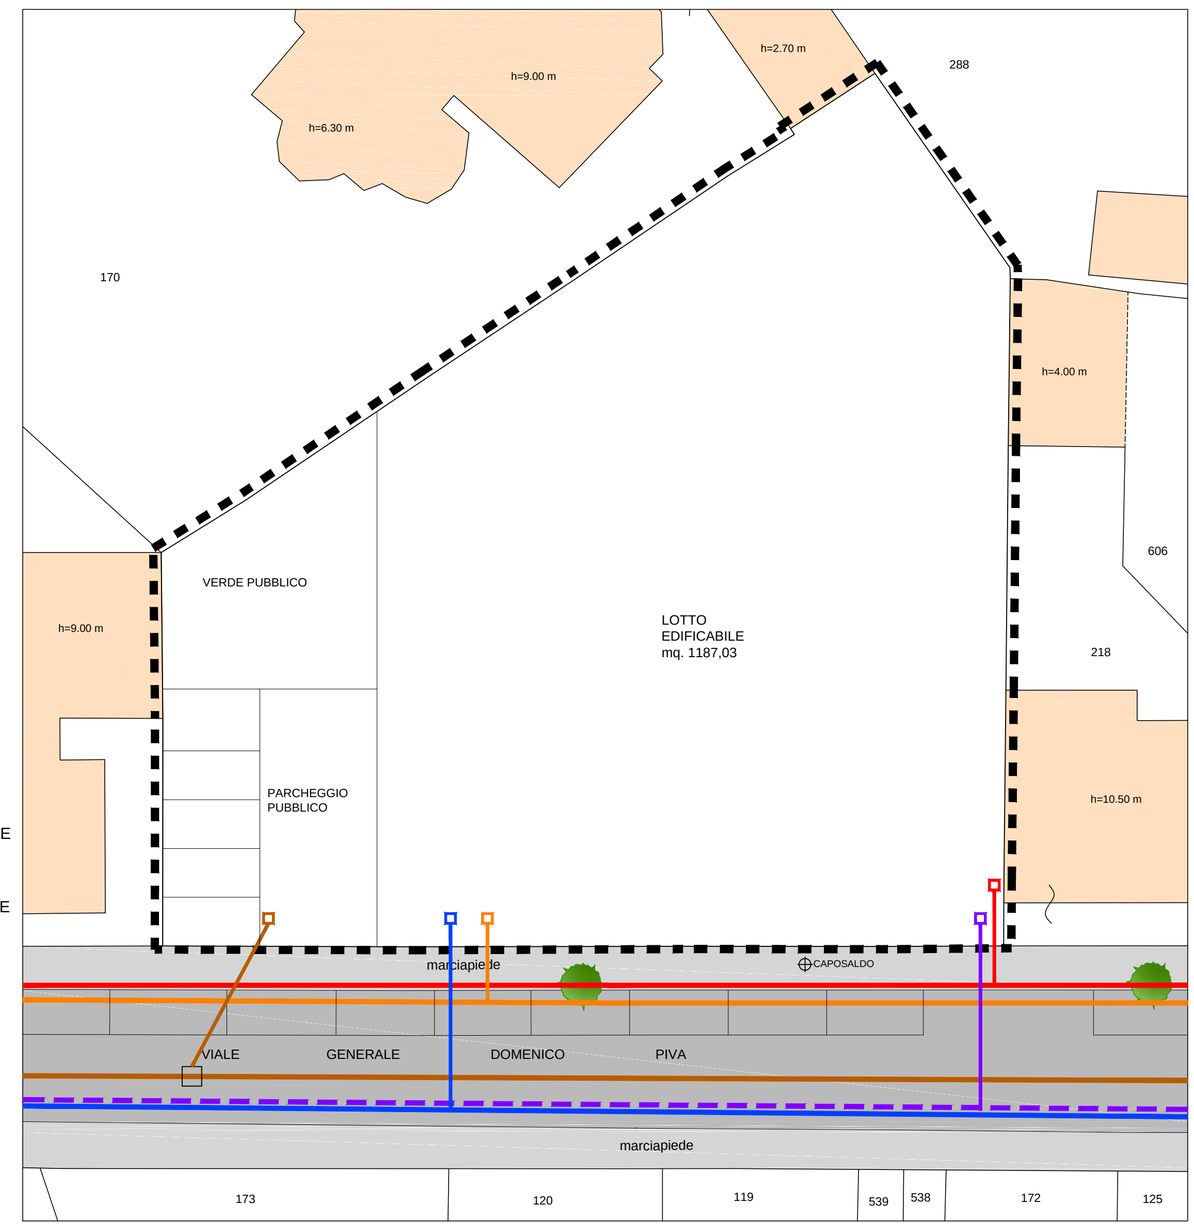
PLANIMETRIA DEI NUOVI ALLACCIAMENTI ALLE RETI TECNOLOGICHE ESISTENTI
SCALA 1:200