

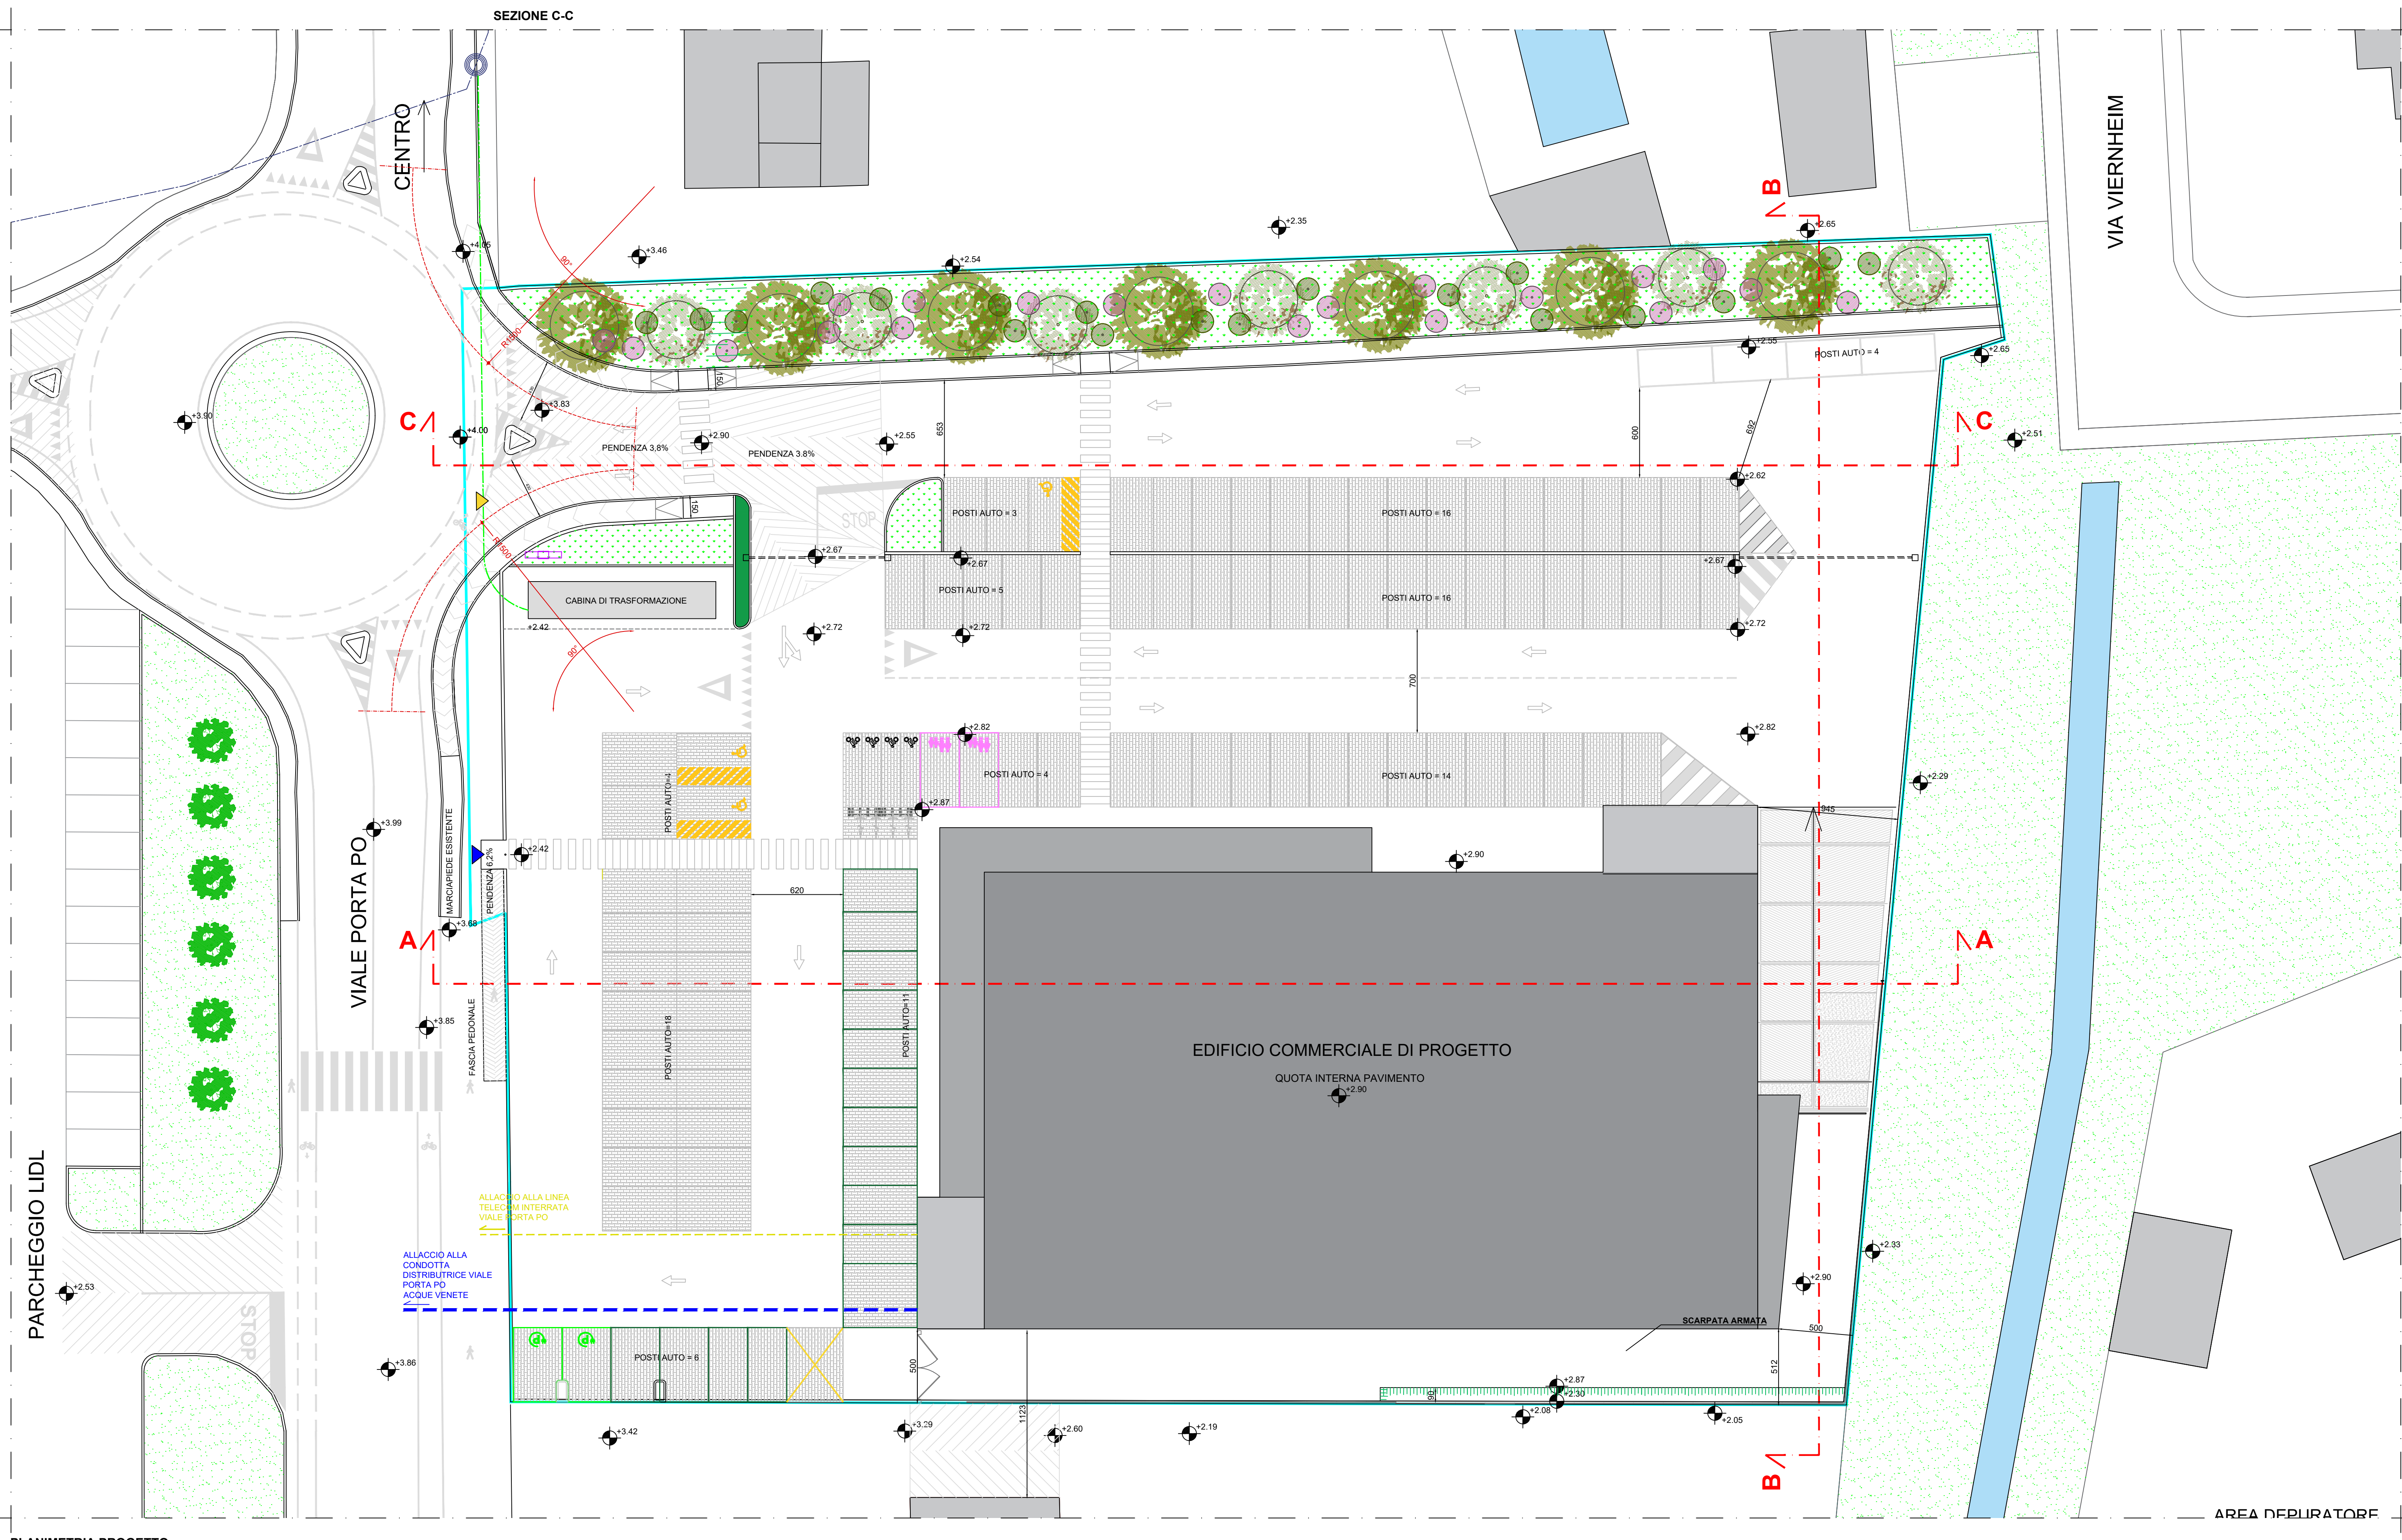
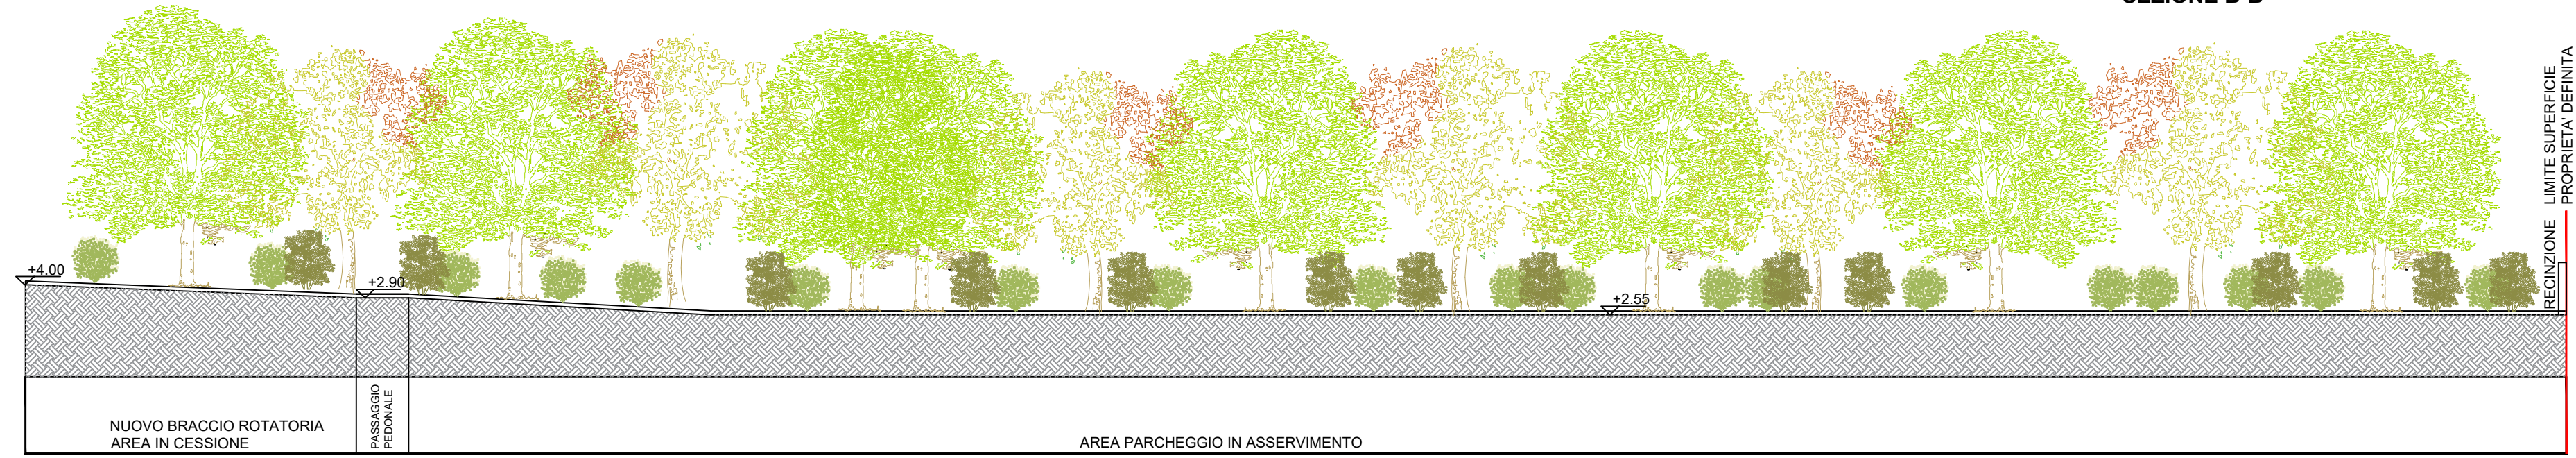


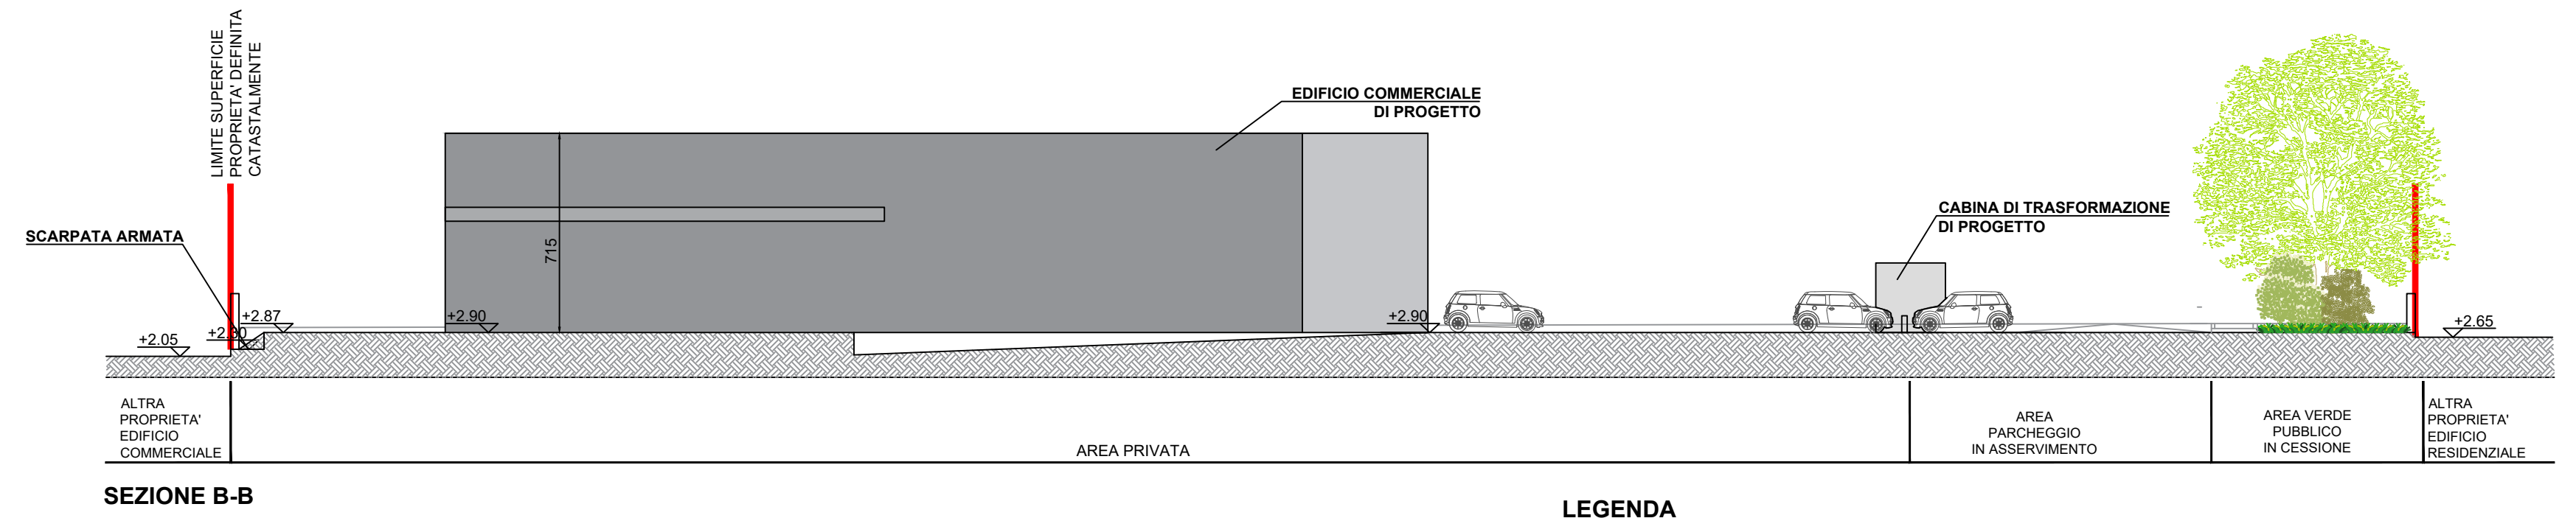

- LEGENDA**
- AREA DI PROGETTO
  - INGRESSO PEDONALE
  - INGRESSO CARRABILE
  - PARCHEGGI PERTINENZIALI IN AUTOBLOCCANTI CON PREDISPOSIZIONE AD ALTO POTERE DRENANTE (tot. 61 p.a.)
  - PARCHEGGI PERTINENZIALI IN AUTOBLOCCANTI ASSERVITI DA COLONNINE DI RICARICA (tot. 2 p.a.)
  - NODO MEDIA TENSIONE
  - RAMO MEDIA TENSIONE INTERRUPTO
  - ALLACCIO DI PROGETTO
  - ACQUA - ALLACCIO DI PROGETTO
  - TELECOM - ALLACCIO DI PROGETTO
  - AREE PIANTUMATE A VERDE
  - PAVIMENTAZIONE IN MASSELE AUTOBLOCCANTI VERDI
  - INSEGNA D'ESERCIZIO
  - PARCHEGGI PERTINENZIALI IN AUTOBLOCCANTI CON PREDISPOSIZIONE PER REALIZZAZIONE COLONNINE (tot. 15)

- LEGENDA ALBERI E ARBUSTI**  
**AREA VERDE PUBBLICO IN CESSIONE**
- ALBERATURE:**
- Alberature 3a grandezza tipo1 n°7
  - Alberature 3a grandezza tipo2 n°7
- ARBUSTI:**
- Arbusto tipo 1, h 1/2 mt n°19
  - Arbusto tipo 2, h 1/2 mt n°20

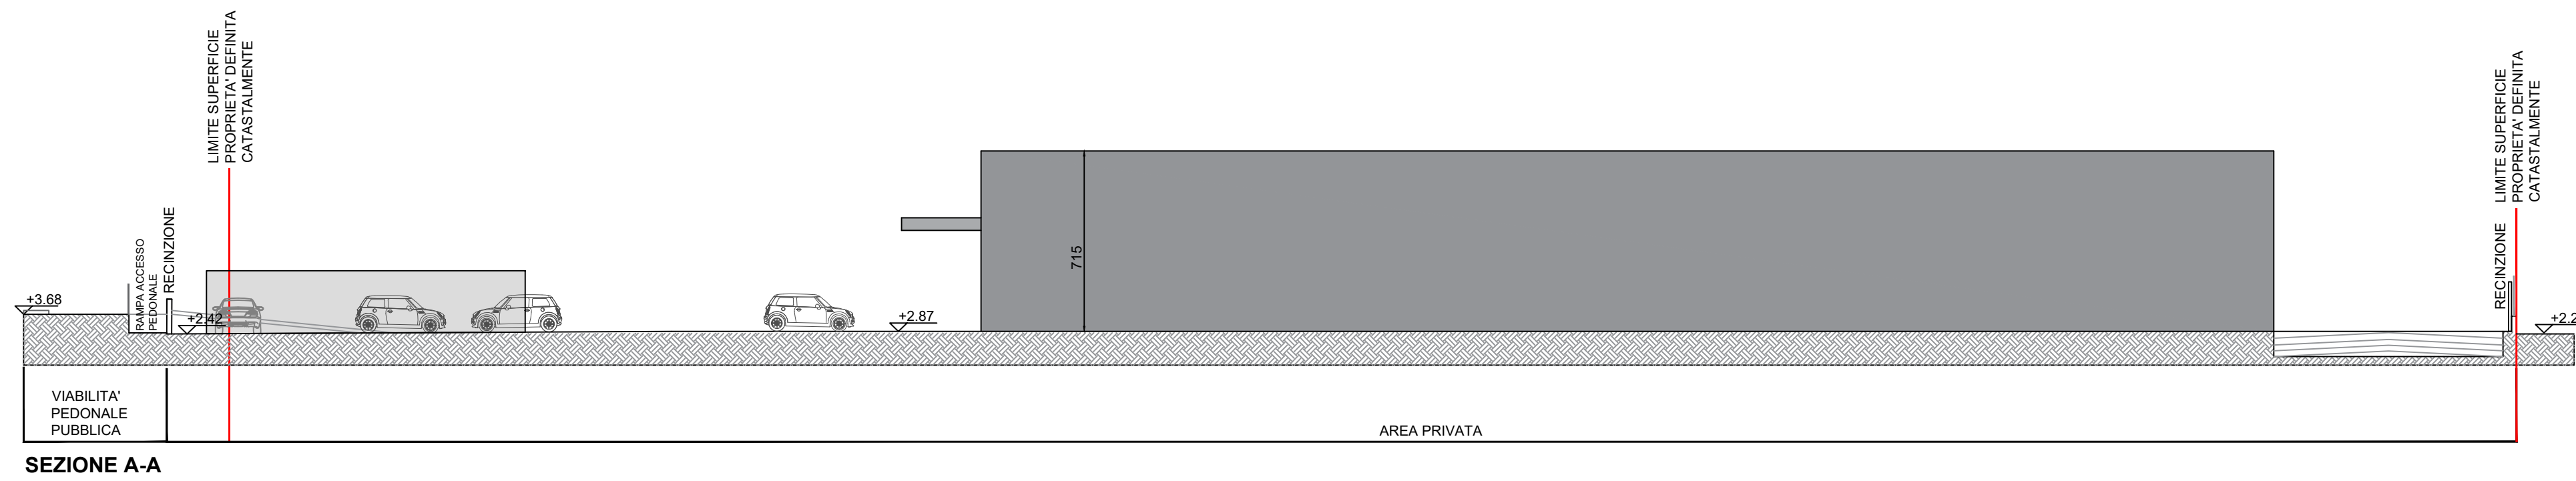

**STUDIO TECNICO ASSOCIATO**  
GEOM. MARCO MAGGI  
GEOM. PATRIZIO CECCHIN  
Progettazione e Servizi Professionali  
Sede in Ferrara, via Giovanni XXIII 77, c.a.p. 44123  
Tel. 0532765600 Fax 0532798168 Codice Fiscale e Partita Iva 01180170381 Mailbox: studio@maggicecchin.it

**PROVINCIA DI ROVIGO**

**COMUNE DI ROVIGO**

**P.U.A. IN VARIANTE**  
PER LA REALIZZAZIONE DI UNA MEDIA STRUTTURA  
DI VENDITA COMMERCIALE NELL'AREA UBICATA  
IN VIALE PORTA PO CC.NN. 63-65, ROVIGO

**SOLUZIONE PROGETTUALE**

**DISEGNO:**  
Planimetria generale, sezioni,  
planivolumetrico

**TAV. 5**

**REV.**

**DATA: Gennaio 2026**

**SCALA: 1:200**

**LA PROPRIETA':**  
Pasqualini Andrea, Giuliano,  
Morla Pio, Gianni e Giuliana, Argenti Andrea, Leonardo,  
Filippo e Tommaso

**I TECNICI:**  
Architetto Jacopo Mori  
Geom. Patrizio Cecchin  
Geom. Filippo e Tommaso

**Il presente elaborato è di n. proprietà ed è protetto dai diritti di legge in materia letteraria,  
quindi è vietato per qualsiasi motivo la sua riproduzione o la consegna a terzi.**

**Cod. 2108.05.01**