




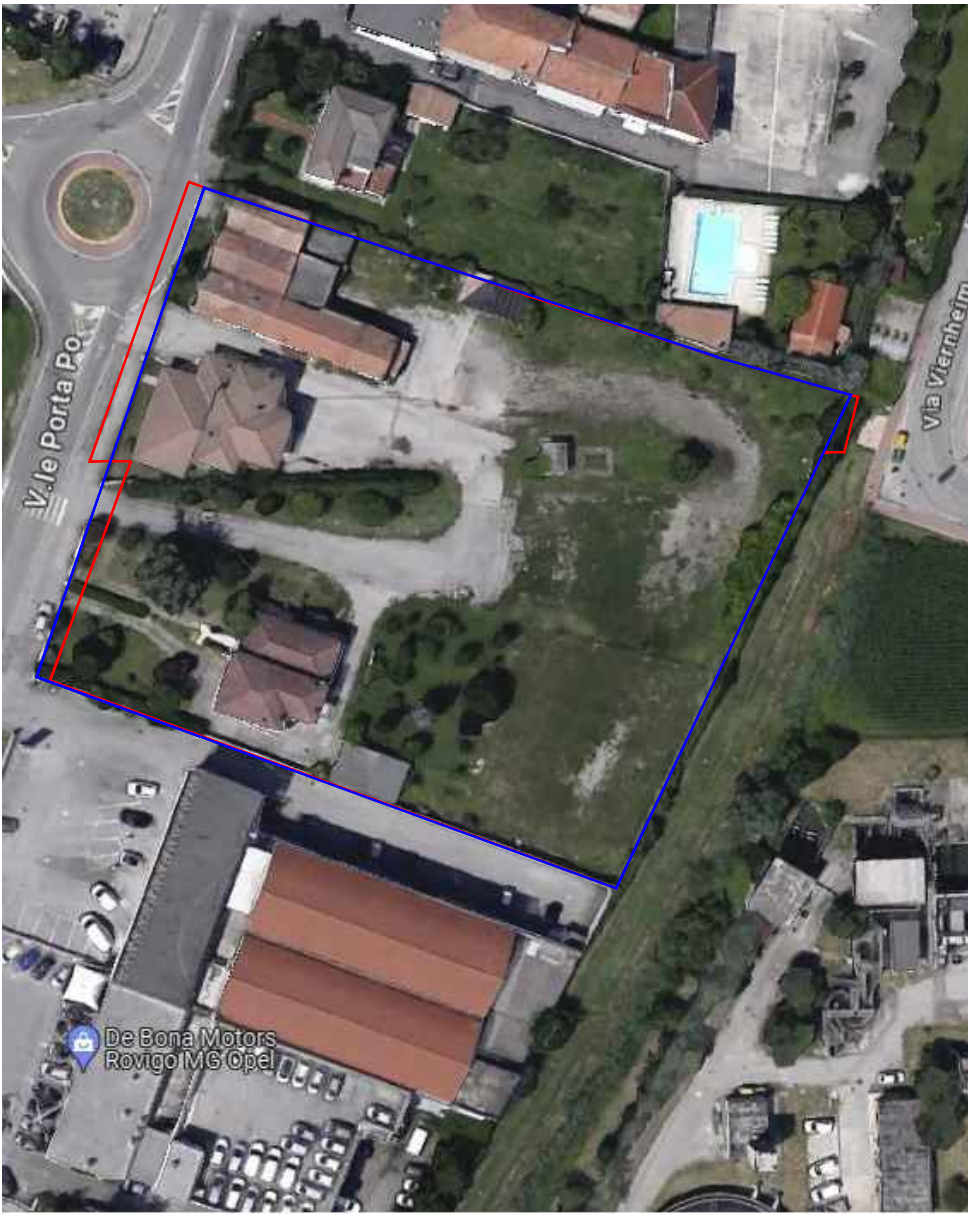

ORTOFOTO ZOOM AREA DI PROPRIETA'

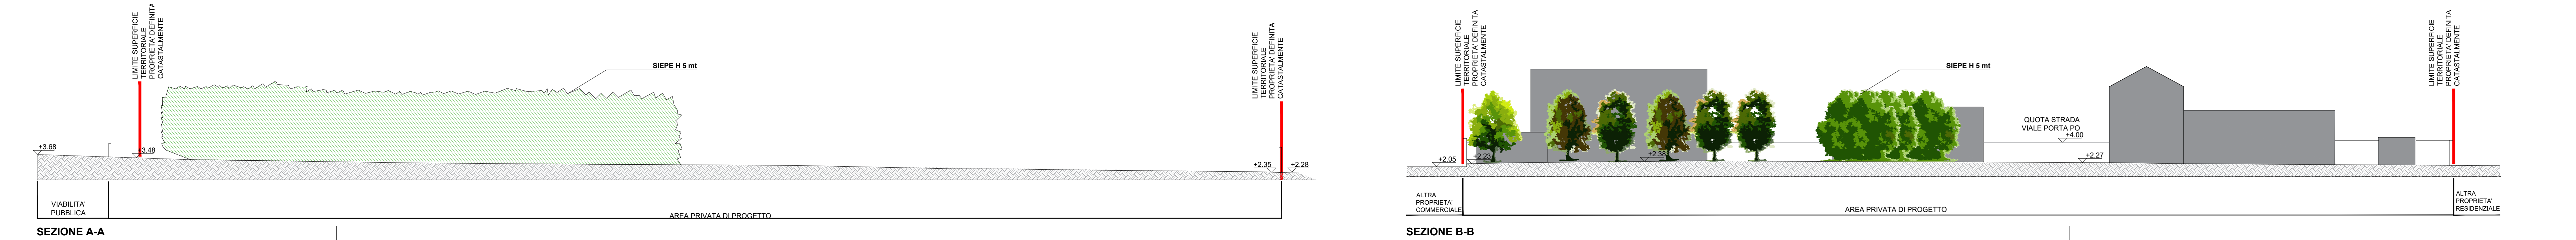

ORTOFOTO CITTA' DI ROVIGO

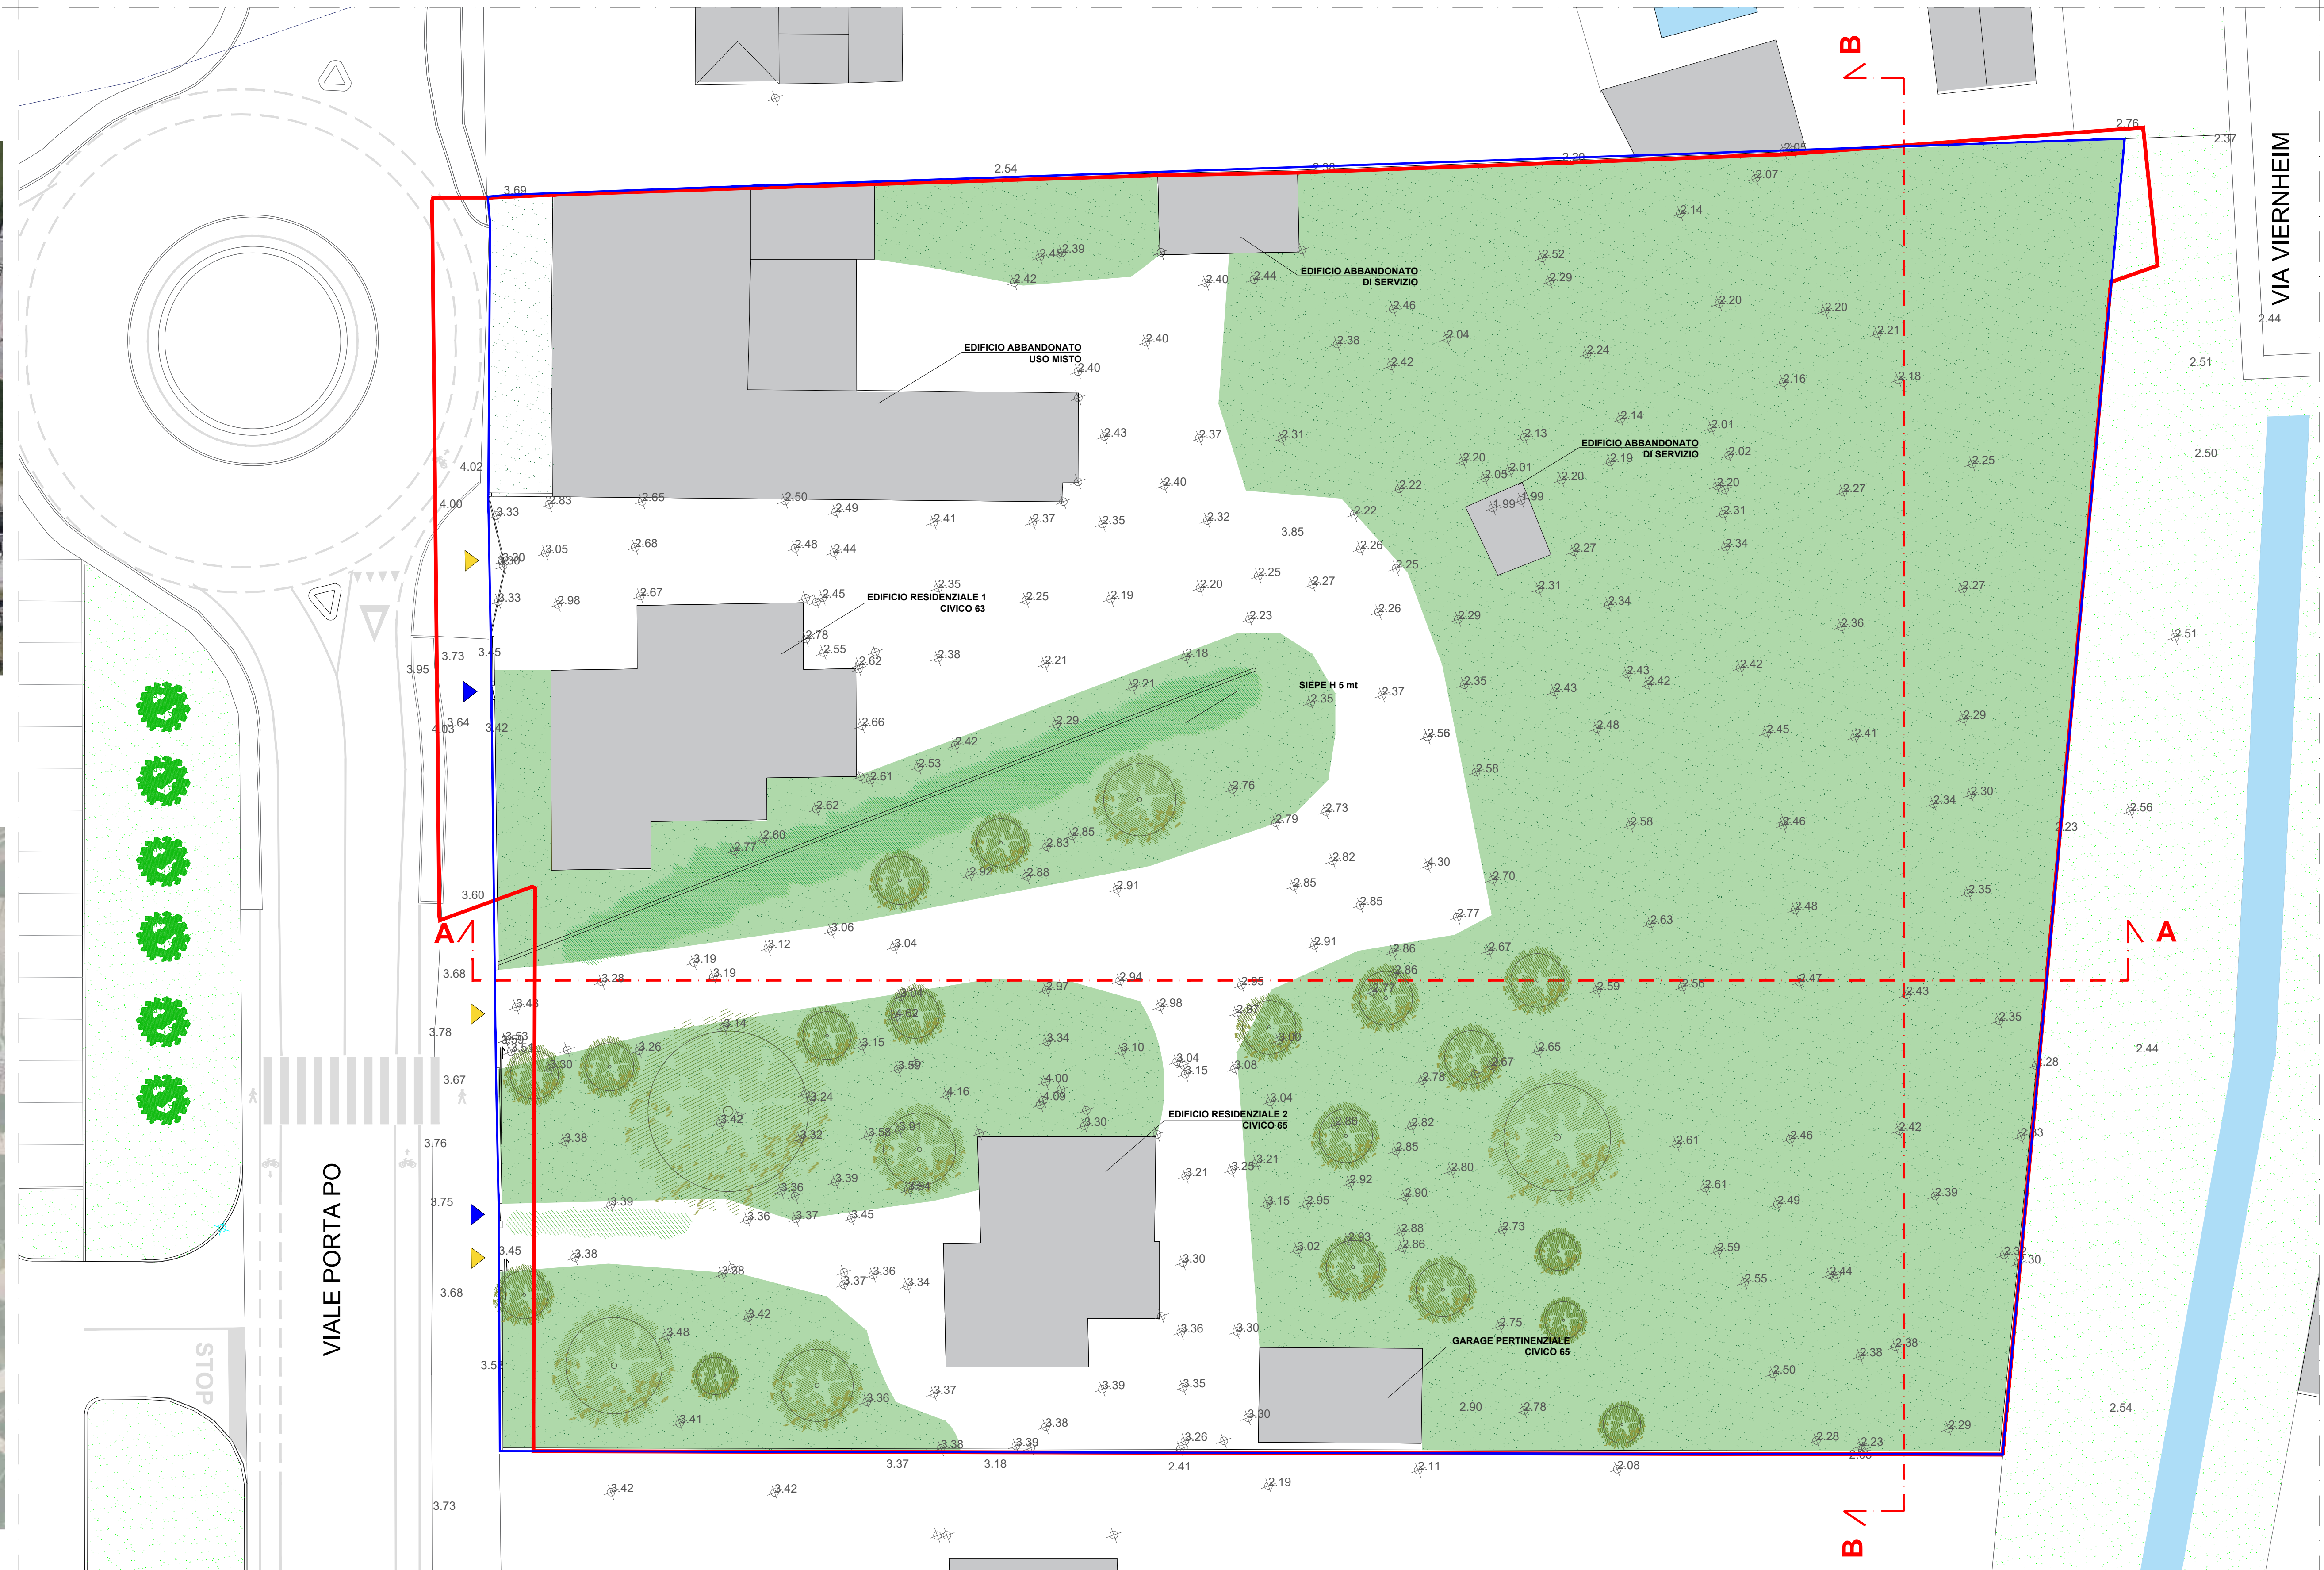

STUDIO TECNICO ASSOCIATO
GEOM. MARCO MAGGI
GEOM. PATRIZIO CECCHIN
Progettazione e Servizi Professionali
Sede in Ferrara, via Giovanni XXIII 77, c.a.p. 44123
Tel. 0532765600 Fax 0532798168 Codice Fiscale e Partita Iva 01180170381 Mailbox: studio@maggiecchin.it

PROVINCIA DI ROVIGO

COMUNE DI ROVIGO

P.U.A. IN VARIANTE
PER LA REALIZZAZIONE DI UNA MEDIA STRUTTURA
DI VENDITA COMMERCIALE NELL'AREA UBICATA
IN VIALE PORTA PO CC.NN. 63-65, ROVIGO

STATO DI FATTO

DISEGNO:
Planimetria con rilievo altimetrico,
sezioni, estratto catastale, inquadramento

TAV. **1**

REV.

DATA: Gennaio 2026

SCALA: 1:200

LA PROPRIETA': Pasqualini Andrea, Giuliano,
Maria Pia, Gianni e Giuliano, Argenti Andrea Leonardo,
Filippo e Tommaso

I TECNICI:
Architetto Jacopo Mari
Geometra Patrizio Cecchin
(che firmano in digitale ciascuna per proprie competenze)

Il presente elaborato è di m. proprietà ed è protetto dai diritti di legge in materia letteraria,
quindi è vietata per qualsiasi motivo la sua riproduzione e/o consegna a terzi

Cod. 2108.01.01