
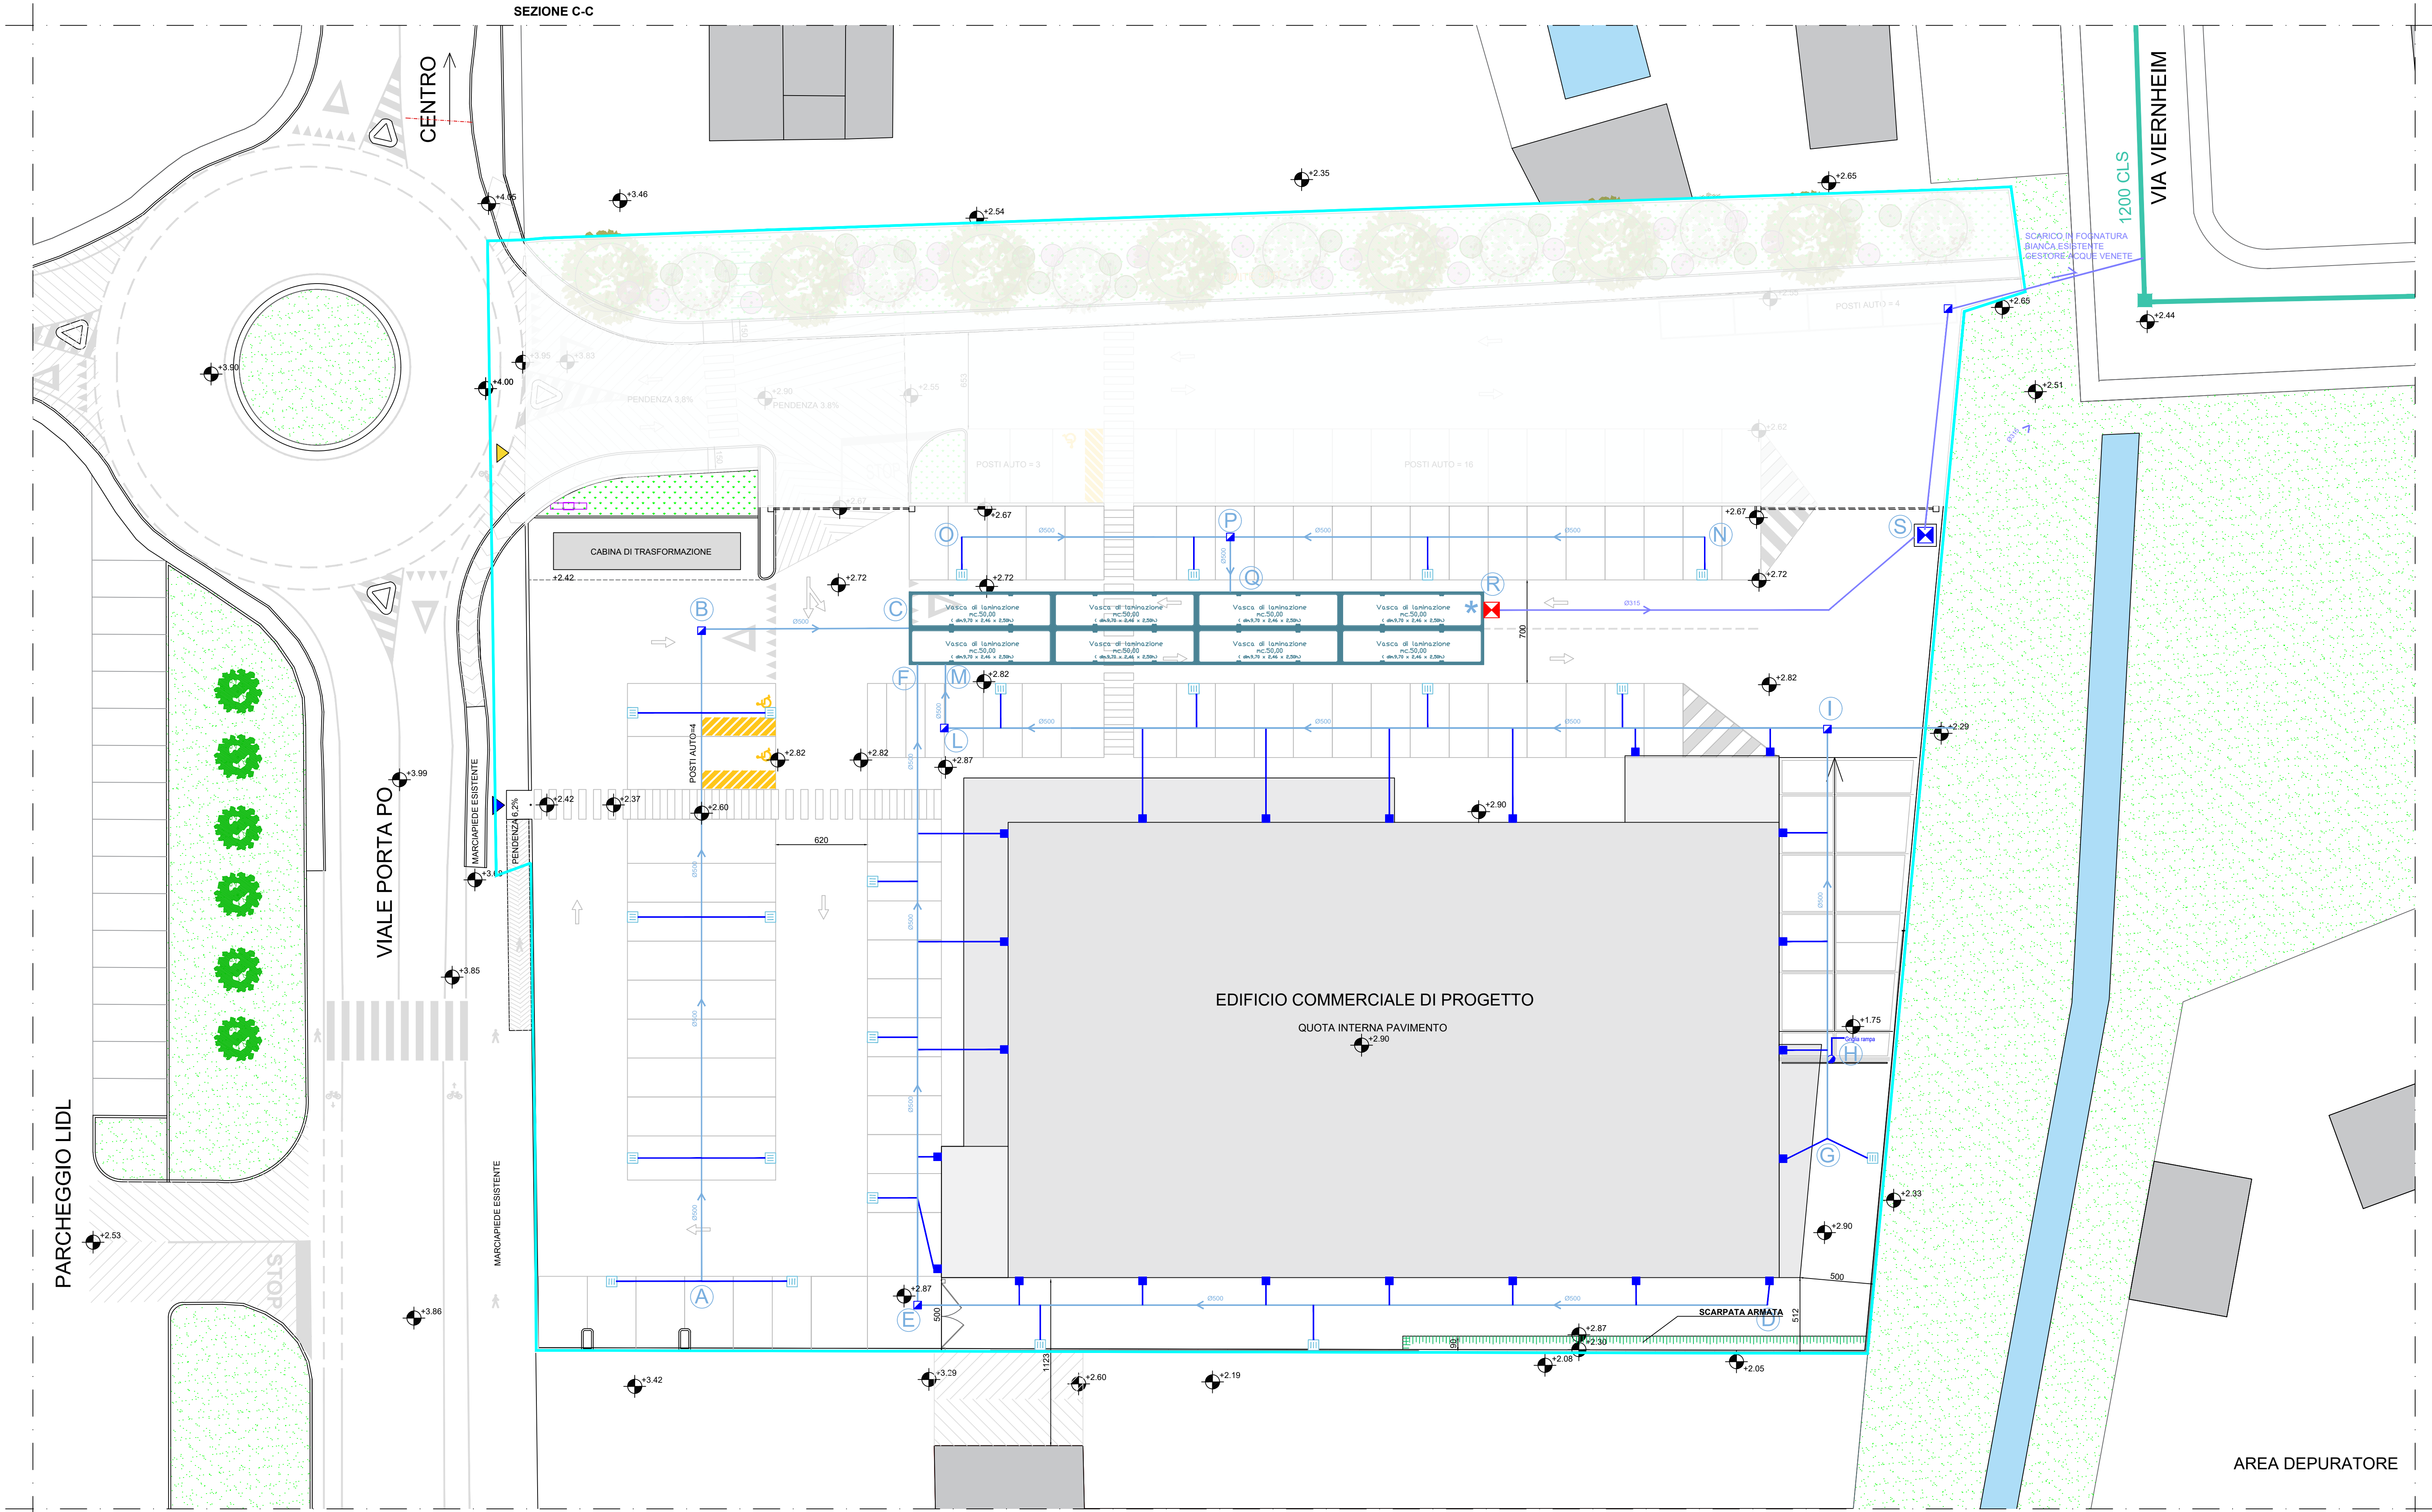


PROFILI LONGITUDINALI E PARTICOLARI COSTRUTTIVI RETE SMALTIMENTO ACQUE METEORICHE

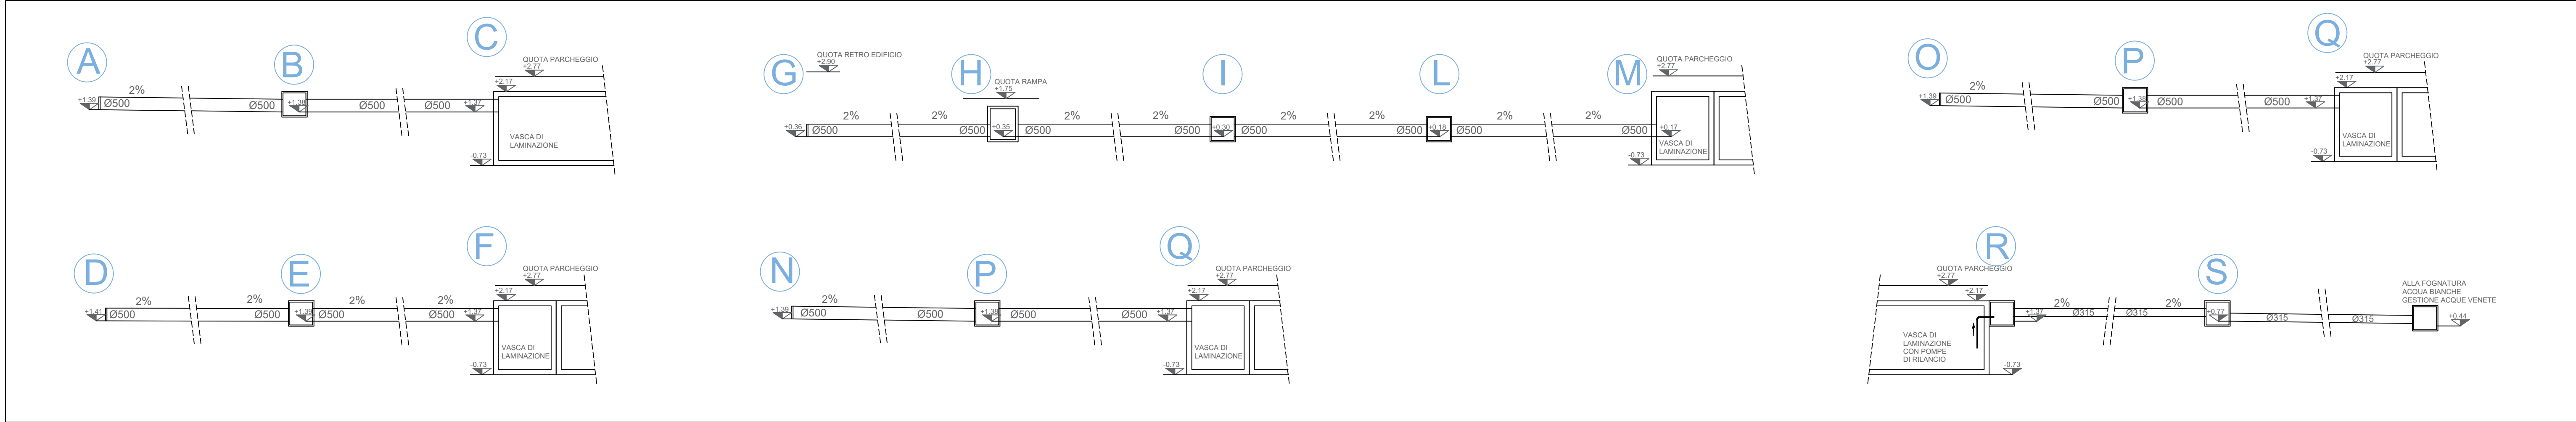

DIMENSIONAMENTO VOLUME DI INVASO

VOLUME D'ACQUA DA LAMINARE = 441 m³
VOLUMI DI PROGETTO:
VASCHE DI LAMINAZIONE:
- VASCA IN C.A. CAPIENZA 50 m³ x 8 = 400 m³
TUBAZIONI:
- CONDUTTURE Ø 500 => 291,33 m x 0.196 ² = 57,1 m³
400 + 57,1 = 457,1 m³

LEGENDA

- POZZETTO DI RACCORDO ACQUE METEORICHE cm. 100x100
- POZZETTO PER PLUVIALI IN CLS PREFABBRICATO cm.40x40 CON COPERCHIO IN GHISA
- POZZETTO DI ISPEZIONE E CAMPIONAMENTO cm.80x80
- POZZETTO cm.100x100 DI CALMA PER IMMISSIONE ACQUE DI LAMINAZIONE
- POZZETTO CIRCOLARE FONDO RAMPA Ø cm.100 CON PREDISPOSIZIONE POMPA DI SOLLEVAMENTO
- CONDUTTURE IN PVC Ø160
- CONDUTTURE IN PVC Ø500
- CONDUTTURE IN PVC Ø315
- VASCA DI LAMINAZIONE IN C.A. CAPIENZA 50 mc
- POMPE DI SOLLEVAMENTO PER RILANCIO IN FOGNATURA PORTATA FORNITA DA ENTE GESTORE



STUDIO TECNICO ASSOCIATO
GEOM. MARCO MAGGI
GEOM. PATRIZIO CECCHIN
Progettazione e Servizi Professionali
Sede in Ferrara, via Giovanni XXIII 77, c.a.p. 44123
Tel. 0532765600 Fax 0532798168 Codice Fiscale e Partita Iva 01180170381 Mailbox: studio@maggicecchin.it

PROVINCIA DI ROVIGO

COMUNE DI ROVIGO

P.U.A. IN VARIANTE
PER LA REALIZZAZIONE DI UNA MEDIA STRUTTURA
DI VENDITA COMMERCIALE NELL'AREA UBICATA
IN VIALE PORTA PO CC.NN. 63-65, ROVIGO

SOLUZIONE PROGETTUALE

DISEGNO:
Rete smaltimento acque meteoriche
Area Provata

TAV. 9
REV.1

DATA: Gennaio 2026
SCALA: 1:200

LA PROPRIETA': Pasqualini Andrea, Giuliano,
Morla Pio, Gianni e Giuliana, Argenti Andrea, Leonardo,
Filippo e Tommaso
I TECNICI:
Architetto Jacopo Mari
Geometra Patrizio Cecchin
Conferma in propria competenza

Il presente elaborato è di n. proprietà ed è protetto dai diritti di legge in materia letteraria,
quindi è vietato per qualsiasi motivo la sua riproduzione o la consegna a terzi
Cod. 2108.05.01