ESTRATTO DI P.A.T.

AREE DI URNIBANIZZAZIONE CONSOLIDTA






ESTRATTO DI MAPPA


SEZIONE ROVIGO/A, foglio 5,

mapp. 773 (mq 609,00)
mapp. 381 (mq 2845,00)
mapp. 734 (mq 160,00)

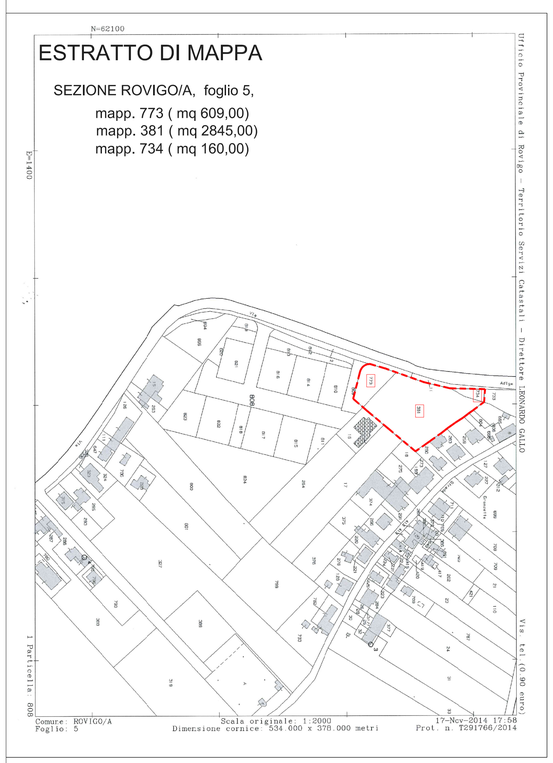

ESTRATTO DI PRG


C2D-RESIDENZIALE ESTENSIVA DI ESPANSIONE DI CUI ALL'ART. 36 NTA

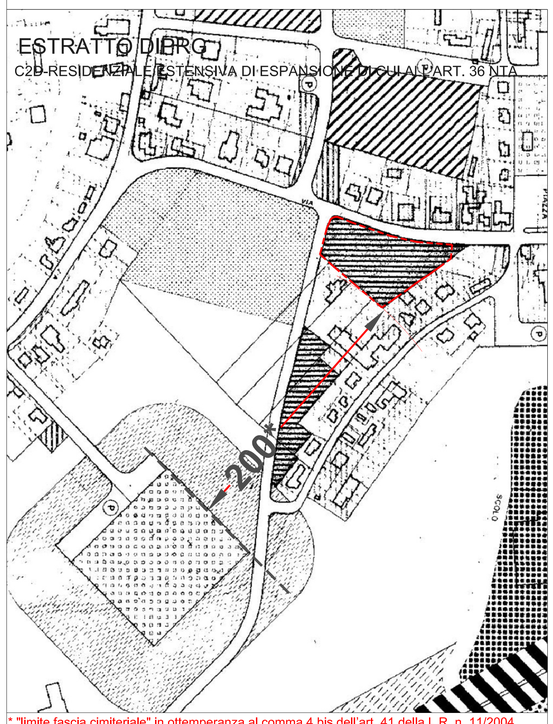


* "limite fascia cimiteriale" in ottemperanza al comma 4 bis dell'art. 41 della L.R. n. 11/2004

(come da rilievo del topografo Geom Giancarlo Osti)

Schema sezione TRATTO A-B
scala 1:200

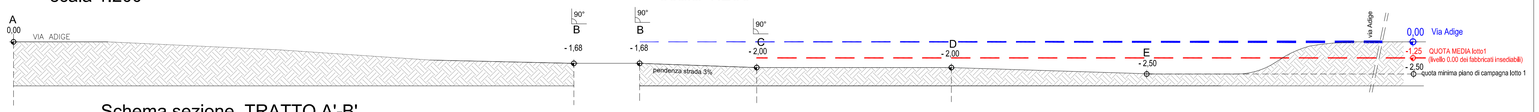


Schema sezione TRATTO A'-B'
scala 1:200

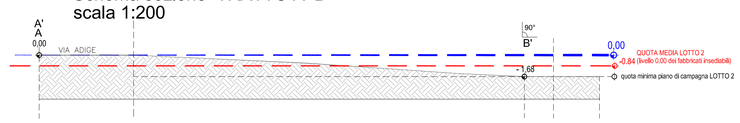

Il volume del fabbricato insediabile verrà calcolato in considerazione della media tra le quota della strada(0.00) e la quota della superficie di superficie di calpestio esistente(quota minima di campagna)


SEZIONE STRADALE

A - A - scala 1:20

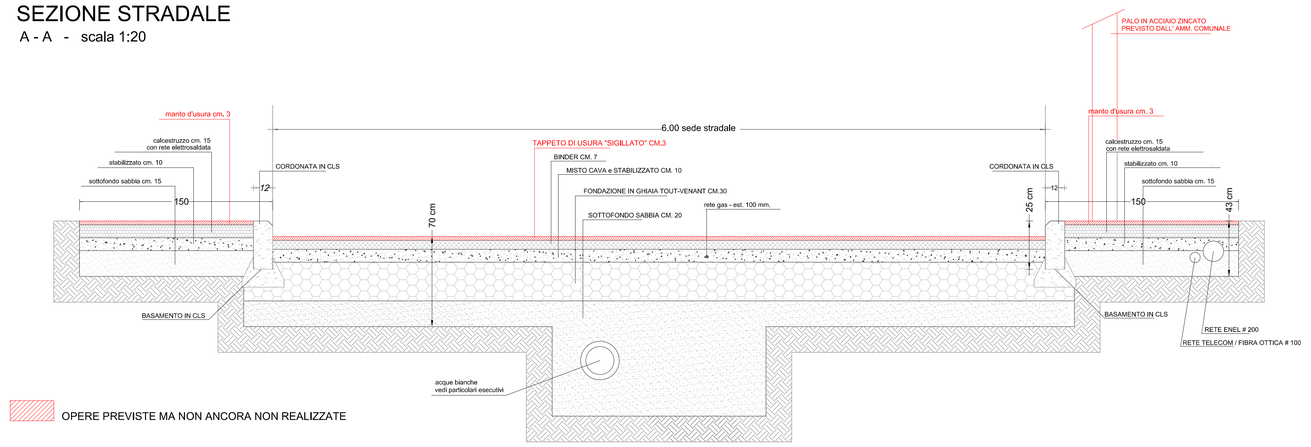

OPERE PREVISTE MA NON ANCORA NON REALIZZATE

PLANIMETRIA AMBITO TERRITORIALE DI PIANO DI LOTTIZZAZIONE - STATO ATTUALE

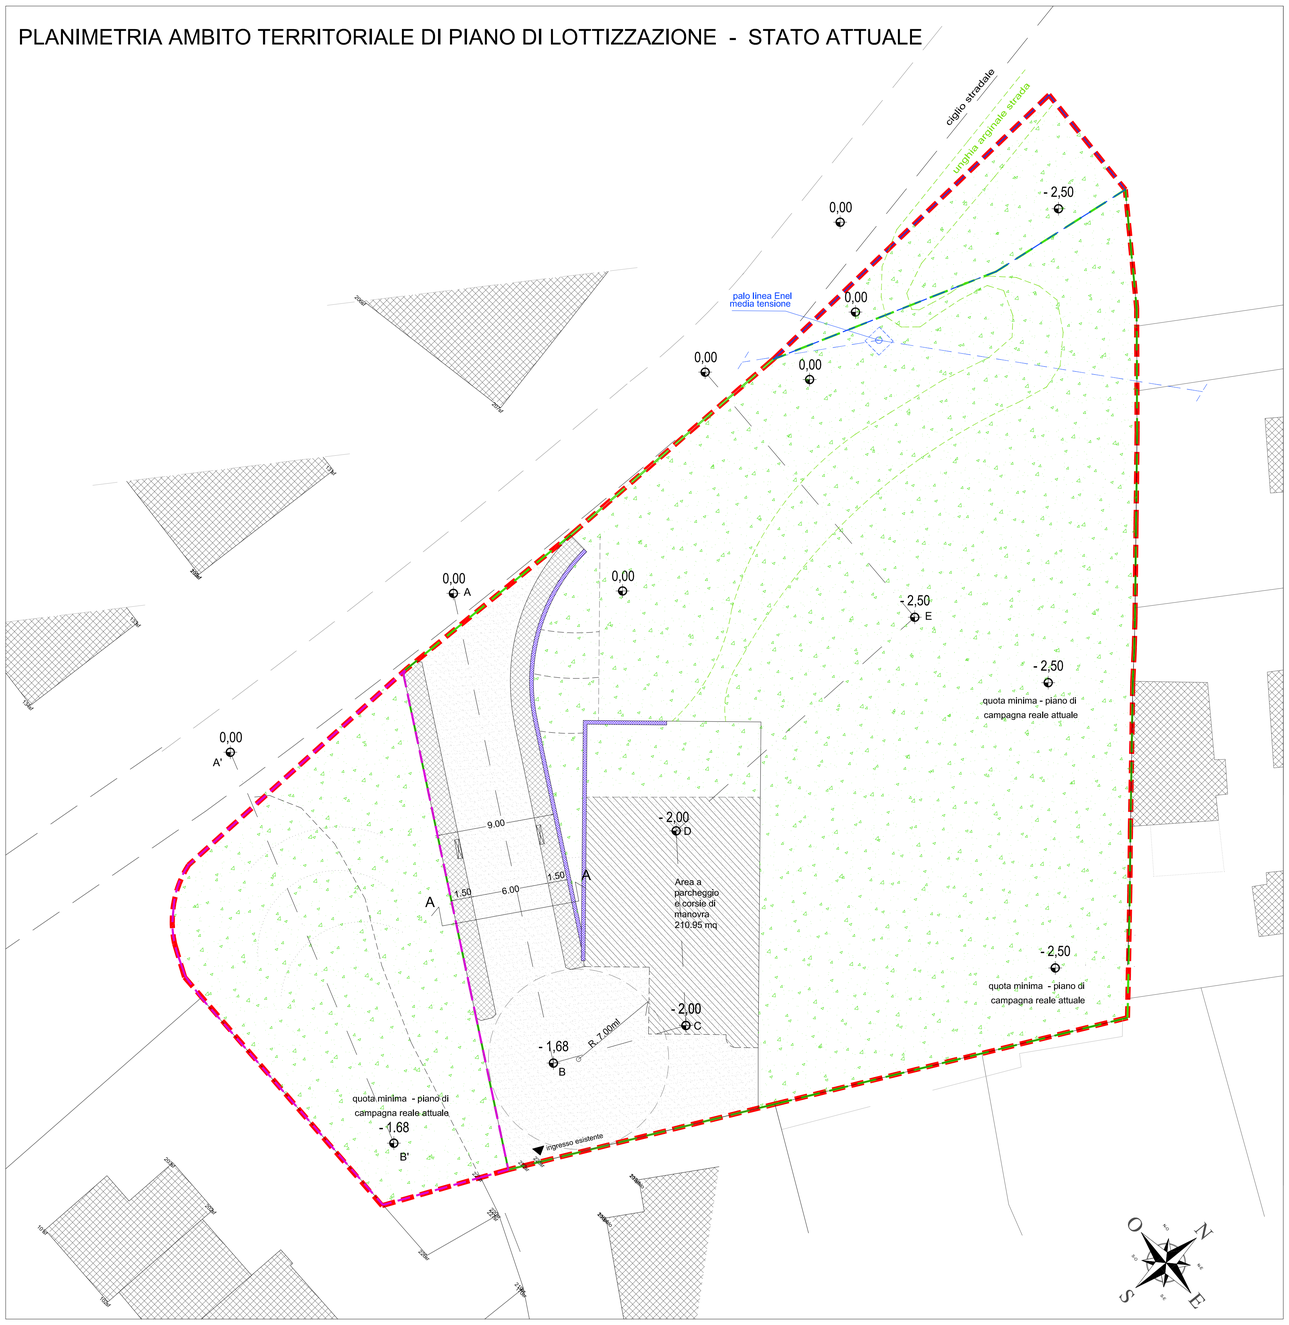

COMUNE DI ROVIGO

PROVINCIA DI ROVIGO

PROGETTO PER LA REALIZZAZIONE DI UN PIANO DI LOTTIZZAZIONE DI INIZIATIVA PRIVATA DENOMINATA "*Le Acacie*" IN FRAZIONE DI GRANZETTE - VIA ADIGE -

PROGETTISTA
stefano ROSSI
ARCHITETTO
Via Don G.Minzoni,45
45100 Rovigo
telfax 0425/24825
rossiarch@libero.it

OGGETTO:

STATO ATTUALE DEI LUOGHI

- PLANIMETRIA scala 1:200
- estratto di mappa
- estratto di PRG
- particolare sezione stradale esistente

1 Tavola n.

COMMITTENTE:

Soc. GE.SI. S.a.s di Faggion Alida & Co.
Piazza Europa n. 2, Cadoneghe (Pd)

data 08/11/2022

scala VARIE

LEGENDA

Delimitazione ambito territoriale d'intervento di proprietà ditta GE.SI. S.a.s. - mq 3614 (catastali)		
delimitazione mapp.734		
delimitazione mapp.773		
delimitazione mapp.381		
marciapiedi		mq 96,48
Abbassamenti marciapiedi per accessibilità disabili		
strade(carreggiate)		mq 423.14
parcheggio e corsie di manovra		mq 210,95
accessi carrai esistenti		
muro di contenimento esistente		
edifici esistenti		
Strutture precarie semovibili		