
PLANIMETRIA SCHEMATICA
scala 1.500

AREE DI NUOVA ACQUISIZIONE

TOTALE nuovo ambito territoriale d'intervento di proprietà ditta GE.SI. S.a.s.


TOTALE area da cedersi al Comune di Rovigo

Perimetrazione lotti edificabili

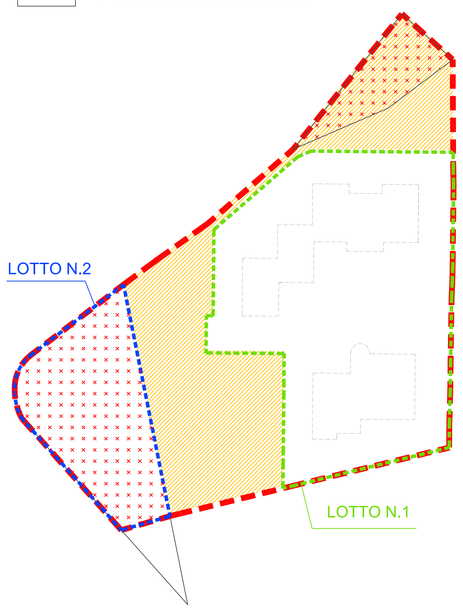

AREA DESTINATA A VERDE DA CEDERE AL COMUNE * scala 1:200

AREA DI NUOVA ACQUISIZIONE (mq 160)

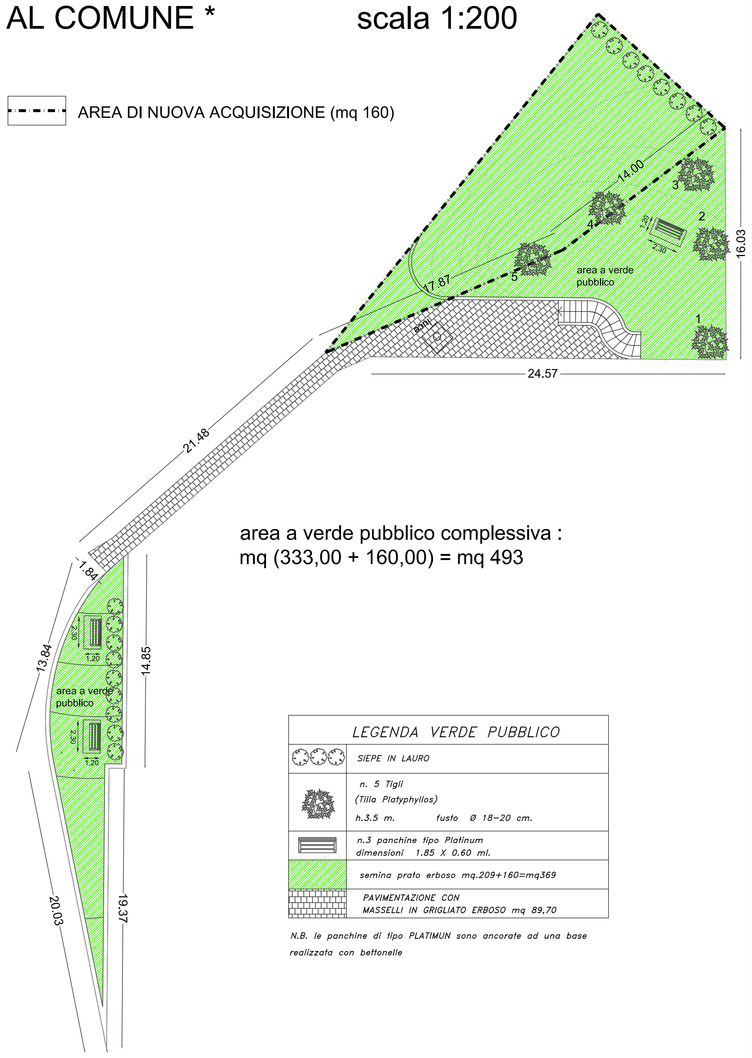
area a verde pubblico
24.57
21.48
16.03
14.85
13.84
20.03
19.37
17.87
14.00
1.84
1.68
1.20
1.30
1.50
1.00
1.20
1.50
1.00
1.50
1.20
1.50
1.00
1.50
1.20
1.50
1.00
1.50