
Agenzia delle Entrate
CATASTO FABBRICATI
Ufficio Provinciale di
Rovigo

Dichiarazione protocollo n. RO0058828 del 25/10/2022
Comune di Rovigo
Corso Del Popolo civ. 157


Identificativi Catastali:
Sezione: RO
Foglio: 19
Particella: 405
Subalterno: 3

Compilata da:
Pasqualini Massimo
Iscritto all'albo:
Geometri
Prov. Verona N. 2106

Planimetria
Scheda n. 1 Scala 1:200

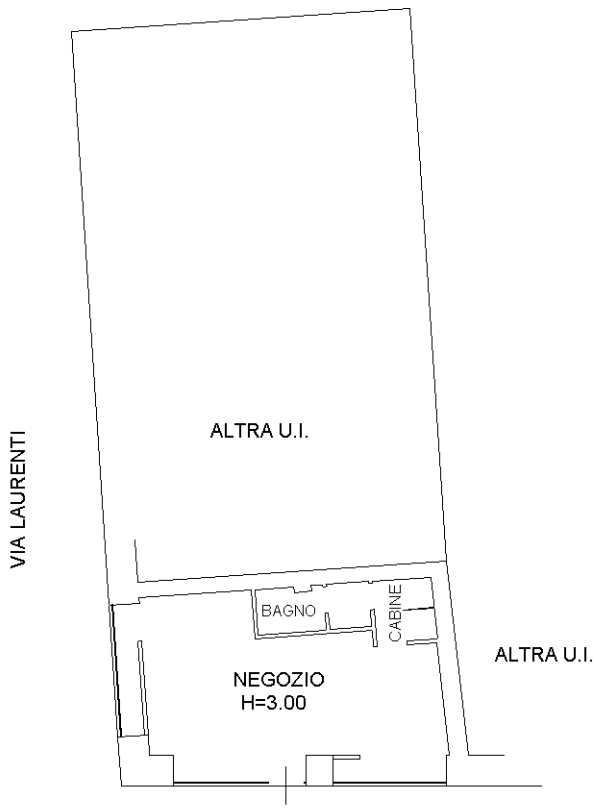

PIANO TERRA

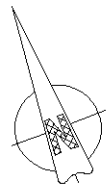

10 metri

Catasto dei Fabbricati - Situazione al 06/07/2023 - Comune di ROVIGO(H620) - < Sez. urbana RO - Foglio 19 - Particella 405 - Subalterno 3 >
CORSO DEL POPOLO n. 157 Piano T