Agenzia delle Entrate
CATASTO FABBRICATI
Ufficio Provinciale di Rovigo

Dichiarazione protocollo n. RO0022349 del 30/06/2023


Comune di Rovigo

Via Don Aser Porta civ. 37/B


Identificativi Catastali:	Compilata da:
Sezione: SA	Massarotto Paolo
Foglio: 4	Iscritto all'albo: Geometri
Particella: 107	Prov. Rovigo N. 1392
Subalterno: 6	

Planimetria	
Scheda n. 1	Scala 1:200

PIANO TERRA H= 2,72 ml

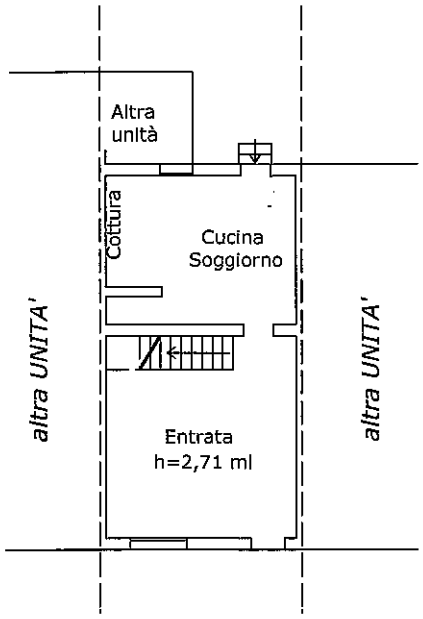

PIANO PRIMO H= 2,72 ml

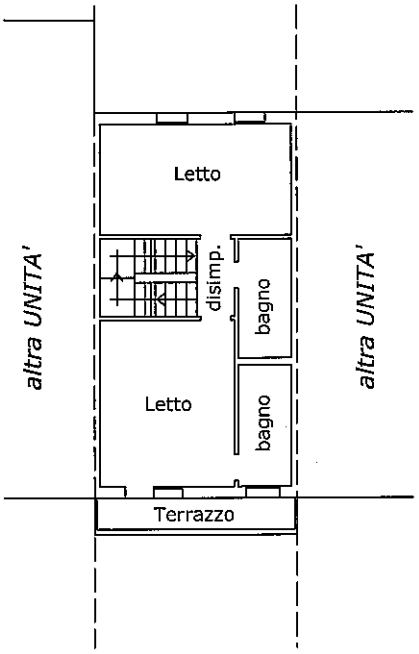



10 metri

Catasto dei Fabbricati - Situazione al 22/08/2023 - Comune di ROVIGO(H620) - < Sez. urbana SA - Foglio 4 - Particella 107 - Subalterno 6 >
VIA DON ASER PORTA n. 37/B Piano T-1

Ultima planimetria in atti