



VARIANTE AL P.P. "BORGO LAGOMOLIN" APPROVATO CON D.G.C. 182 DEL 06/06/13
PER COMPLETAMENTO 3° STRALCIO FUNZIONALE ALL'INTERNO DEL P.U.A. 10.23

Elaborato TAV-02	RILIEVO PLANO - ALTIMETRICO AMBITO D'INTERVENTO	Tribano
		MAGGIO 2025
		Scala 1:500
		Rev: 001
		Operatore: F.P.



Richiedente: CAVAZZANA FRANCO & C. s.r.l.
 Via Carpi, 10 - Tel. 0495342236
 55020 PORDENONE (Ct. di Genova)
 Cavazzana Franco & C. Sas
 Cod. Fisc. P.I. 00539020280
 R. n. 124855
 Registro Imprese di P.O. n. 12080

Progettista: Arch. Massimo CAVAZZANA

Collaboratori:

Geom. Simone	MASIERO
Ing. Leonardo	CORSO
Arch. Simone	NONETTI
Geom. Fabio	POLONIO
Urb. Dario	ZANETTI

Questo elaborato e' di nostra proprieta', protetto dalle vigenti norme di legge (art. 2043 C.C. e 623 C.P.) che ne vietano la riproduzione parziale o totale.

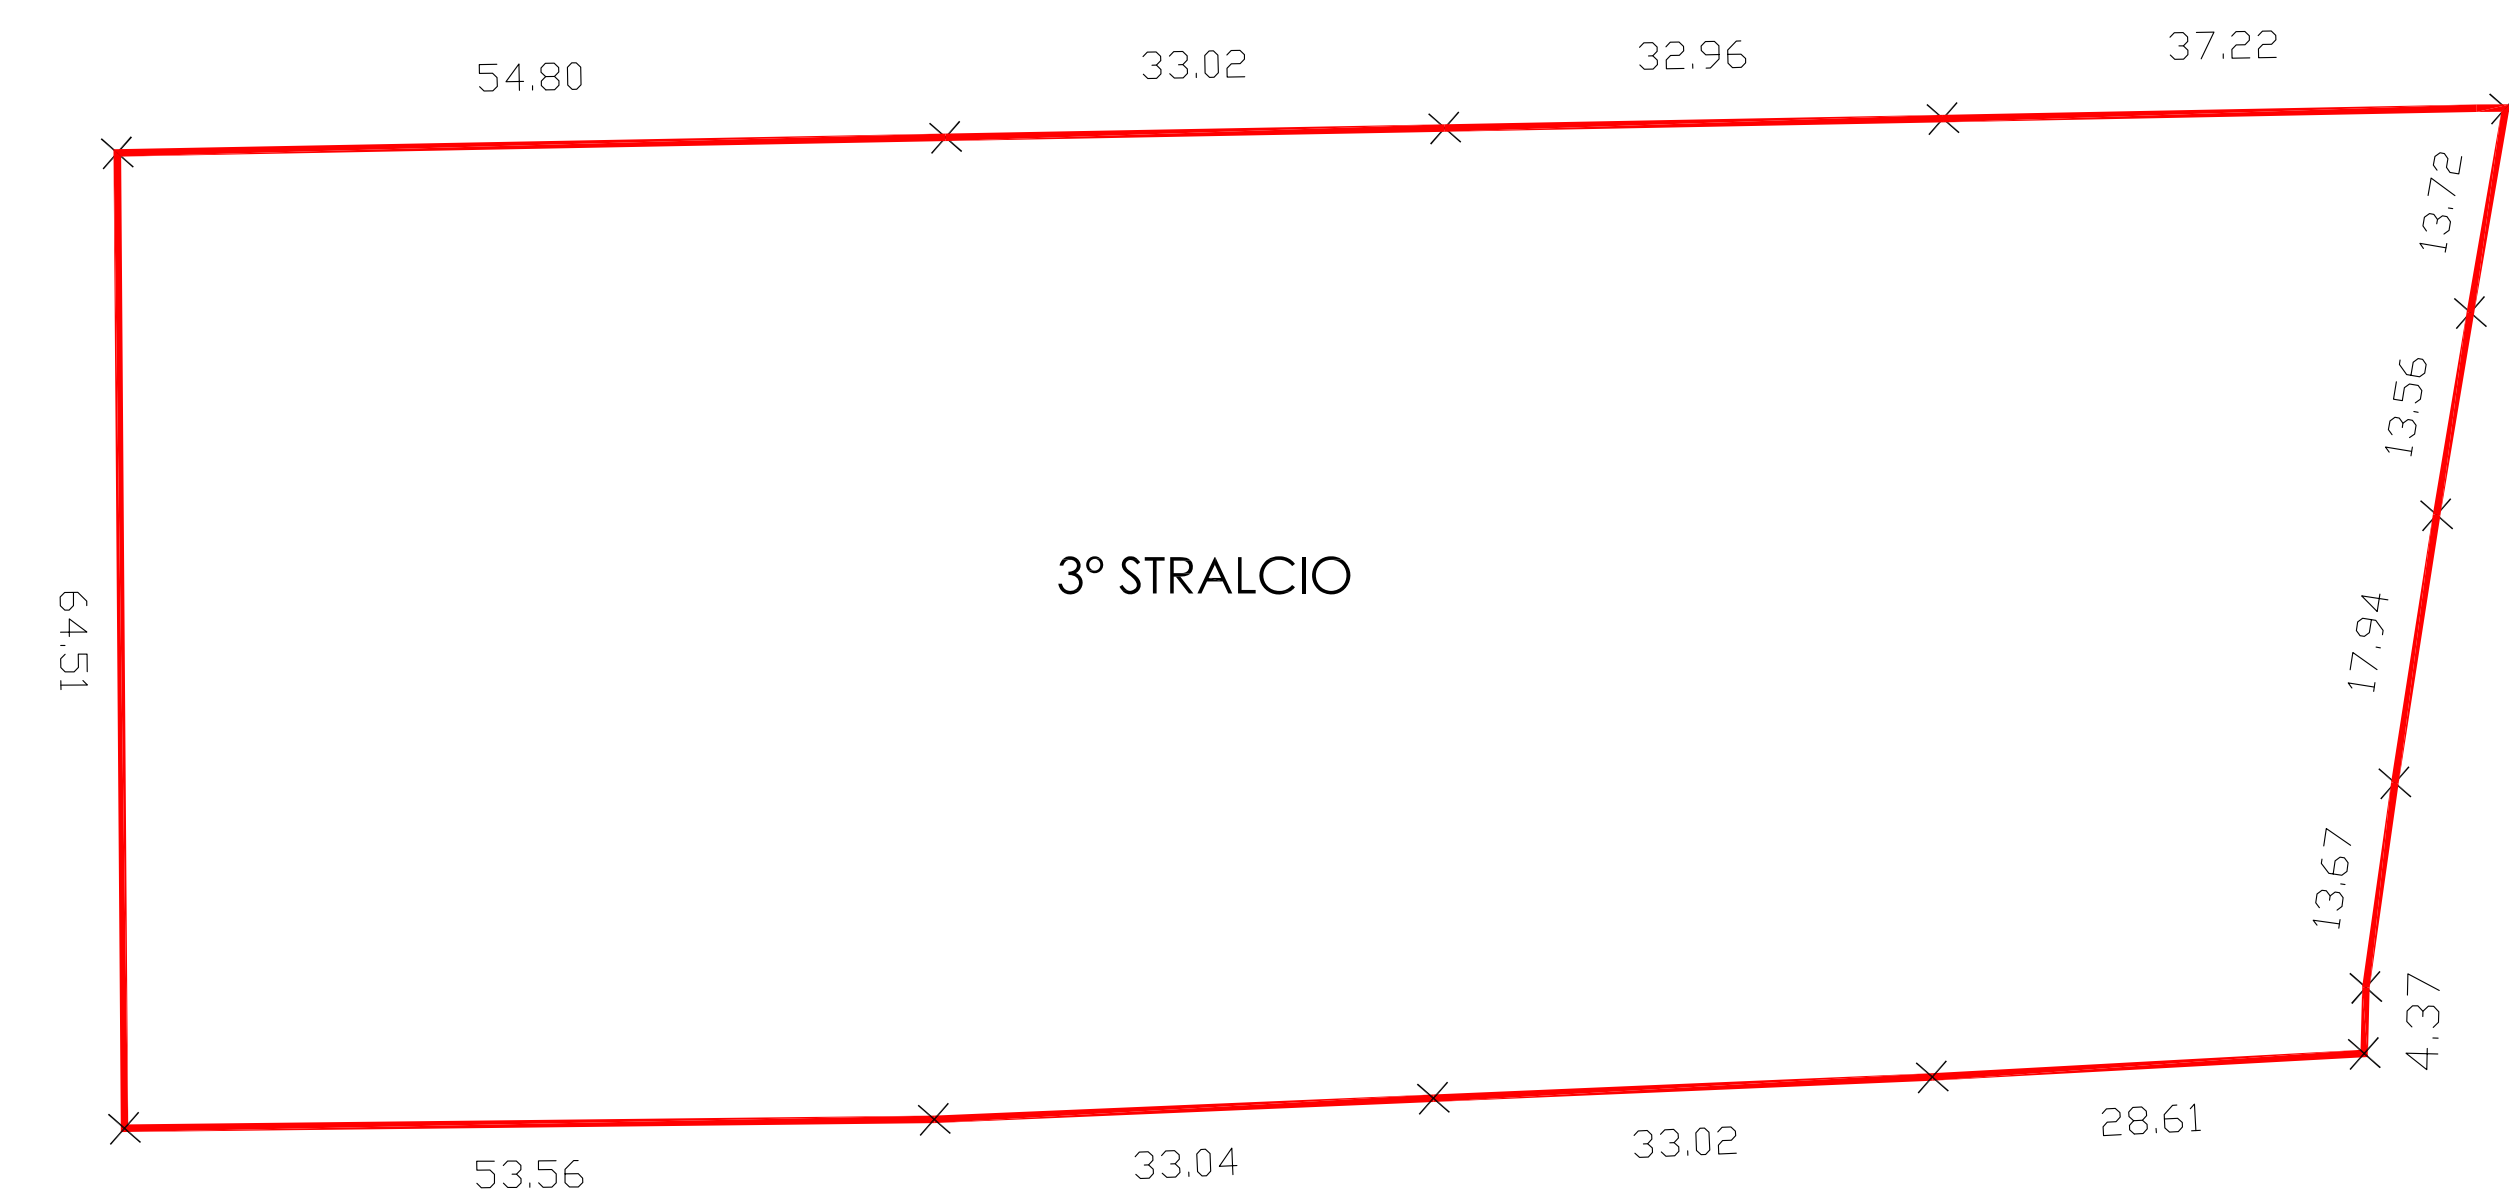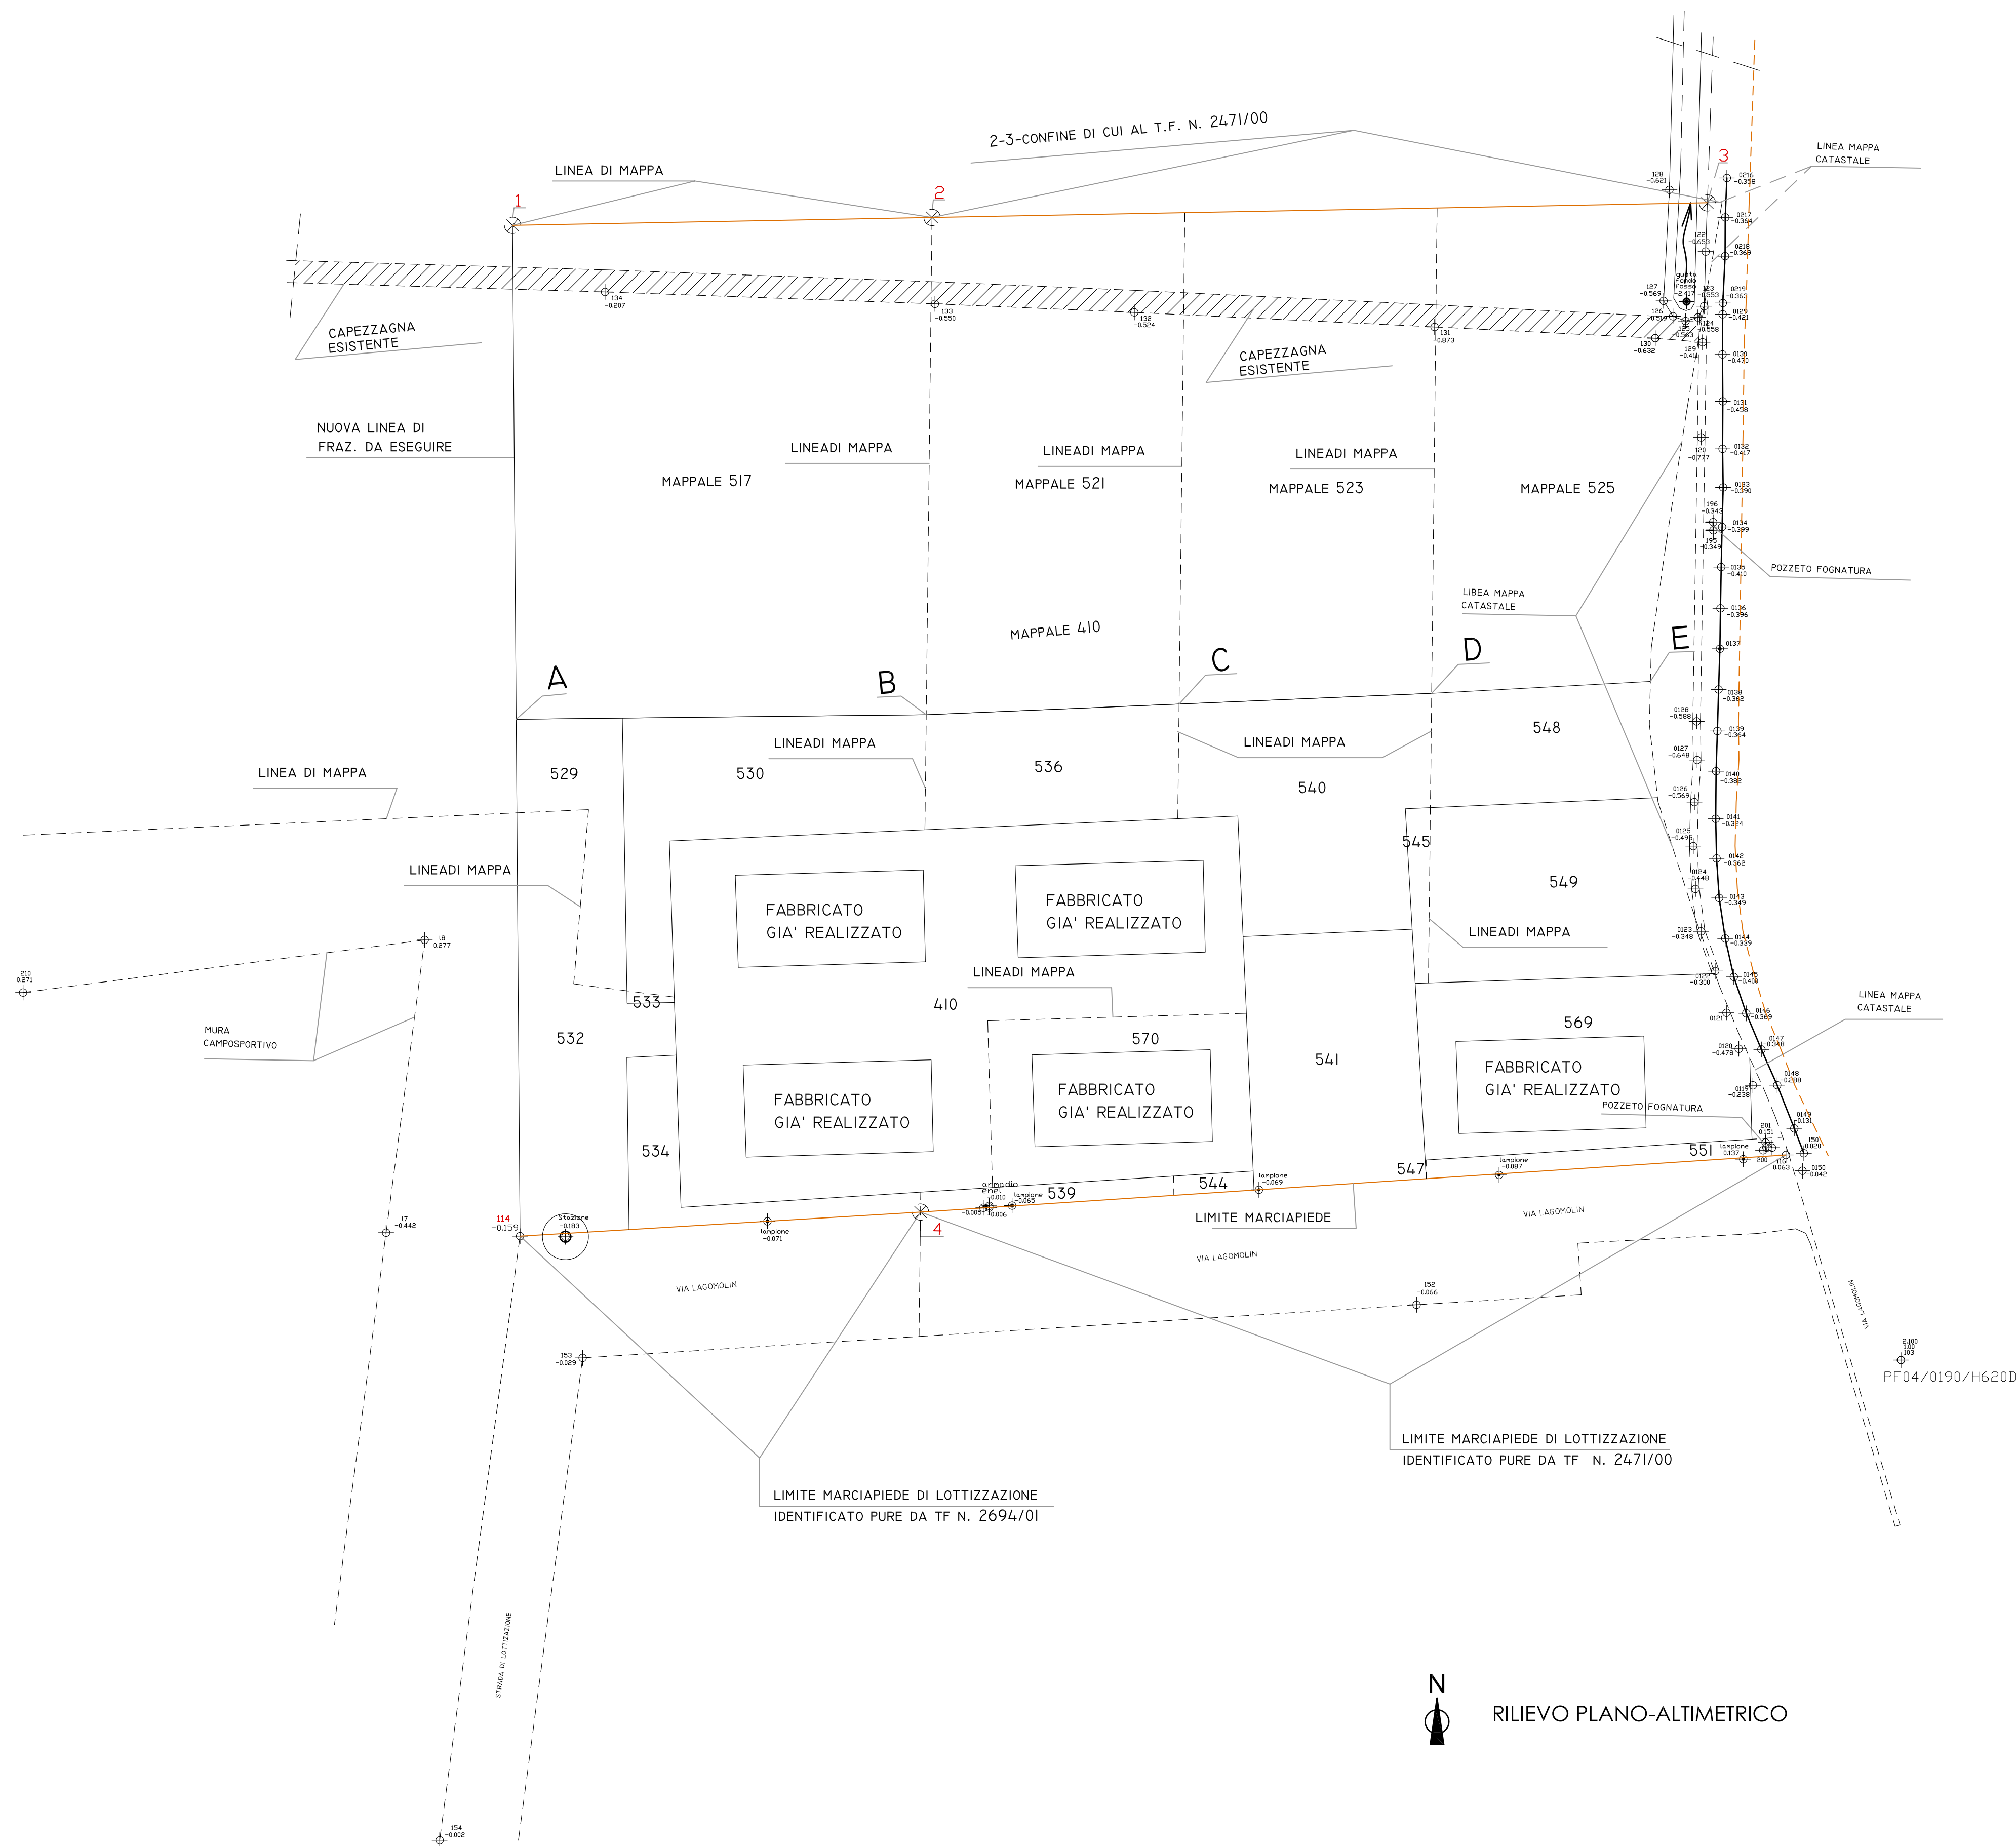

PERIMETRO AMBITO	ML 434.02
------------------	-----------

ml	53.56
ml	33.04
ml	33.02
ml	28.61
ml	4.37
ml	13.67
ml	17.94
ml	13.56
ml	13.72
ml	37.22
ml	32.96
ml	33.02
ml	54.80
ml	64.51

SUPERFICIE	MQ 9777.50
------------	------------