Dichiarazione sostitutiva dell'atto di notorietà
(Art. 47 D.P.R. 28 dicembre 2000, n. 445)

**Il sottoscritto GEOMETRA FINOTELLI ALESSANDRO iscritto con il num. 1266
della provincia di ROVIGO, consapevole delle sanzioni penali richiamate dall'art. 76
del D.P.R. 28 dicembre 2000, n. 445, in caso di dichiarazioni mendaci, ai sensi e per gli effetti di quanto
stabilito dall' art. 47 del medesimo decreto**

DICHIARA

**- Che il modello unico catastale, inoltrato per via telematica, è la rappresentazione informatica
dei documenti cartacei originali sottoscritti dai soggetti obbligati, ai sensi del decreto del
Ministro delle finanze del 19 aprile 1994, n. 701;**

**- Che, in coerenza con la tipologia indicata in riga 9 del libretto delle misure, il documento è oggetto di deposito presso il comune competente
ai sensi dell'art. 30, comma 5, del D.P.R. 6 giugno 2001, n. 380.**

- Che la presentazione dei documenti è effettuata su incarico dei soggetti obbligati.

Dichiarazione sostitutiva di certificazioni
(Art. 46 D.P.R. 28 dicembre 2000, n. 445)

**Il sottoscritto GEOMETRA FINOTELLI ALESSANDRO iscritto con il num. 1266
della provincia di ROVIGO, consapevole delle sanzioni penali richiamate dall'art. 76
del D.P.R. 28 dicembre 2000, n. 445, in caso di dichiarazioni mendaci, ai sensi e per gli effetti di quanto
stabilito dall' art. 46 del medesimo decreto**

DICHIARA

**- Che la qualifica professionale, il numero di iscrizione all'albo e il collegio o l'ordine
di appartenenza sono quelli indicati nella pagina - Informazioni generali - del documento.**

**- Di non essere destinatario di provvedimenti di sospensione dall'esercizio della professione
o di cancellazione dall'albo professionale.**

Particelle

Comune:	ROVIGO ROVIGO	Sez. Censuaria:	A
Foglio:	027A	Particelle:	1046

Firma delle parti o loro delegati

Il/I sottoscritto/i dichiara/no di essere a conoscenza del contenuto del presente atto di aggiornamento

COMUNE DI ROVIGO, ROVIGO (RO) 00192630291 Proprieta' per 1/1
FIRMA ING. RIZZI MARZIA
IN QUALITA DI DIRIGENTE SETTORE LAVORI PUBBLICI

Firma _____

Tecnico redattore

Tecnico:	FINOTELLI ALESSANDRO	Qualifica:	GEOMETRA
Provincia:	ROVIGO	N. iscrizione:	1266
Cod. Fisc.:	FNTLSN72M19H620E		

luogo e data _____

timbro e firma _____

(*) Tale soggetto assume l'obbligo della conservazione dell'originale cartaceo del presente documento e di tutti i suoi allegati, come previsto dall'articolo 7 del Provvedimento 22/03/2005 del Direttore dell'Agenzia del territorio, pubblicato sulla G.U. n. 70 del 25/3/2005.

Dati generali del tipo

Comune:	ROVIGO ROVIGO	Sez. Censuaria:	A
Foglio:	027A	Particelle:	1046
Tecnico:	FINOTELLI ALESSANDRO	Qualifica:	GEOMETRA
Provincia:	ROVIGO	N. iscrizione:	1266

Modello censuario

Frazionamento

Operazione	Identificativo						Superficie				Dati Censuari		Lotti	
	Sezione	Foglio	Originale		Provvisorio	Proposto	m^2			Natura	Qualità	Classe	Provvisorio	Proposto
			principale	sub			ha	a	ca					
O	A	027A	1046	000			00000	01	94	SN	001	01		
S	A	027A	1046	000			00000	00	00		000			
C	A	027A		000	a	AAB	00000	01	64	SN	000			
C	A	027A		000	b	AAC	00000	00	09	SN	000			
C	A	027A		000	c	AAD	00000	00	21	SN	000			

Informazioni Complementari


Dati generali del tipo

Comune:	ROVIGO ROVIGO	Sez. Censuaria:	A
Foglio:	027A	Particelle:	1046
Tecnico:	FINOTELLI ALESSANDRO	Qualifica:	GEOMETRA
Provincia:	ROVIGO	N. iscrizione:	1266

Proposta di aggiornamento cartografico: **Rappresentazione grafica**

I punti di appoggio e le nuove linee da introdurre in mappa sono descritte nel LIBRETTO DELLE MISURE

Scala 1 : 2000

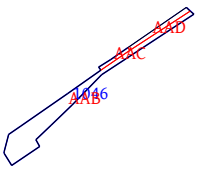

Dati generali del tipo

Comune:	ROVIGO ROVIGO	Sez. Censuaria:	A
Foglio:	027A	Particelle:	1046
Tecnico:	FINOTELLI ALESSANDRO	Qualifica:	GEOMETRA
Provincia:	ROVIGO	N. iscrizione:	1266

Proposta di aggiornamento cartografico: Rappresentazione alfa-numerica

Estratto di mappa

Rilasciato dall'UP di ROVIGO

Protocollo: R00056227/2025 Data: 10/11/2025 Codice Riscontro: 18060546986236

```
8|8%|59100.612|2985.375|
8|7%|59111.101|3000.765|
8|9%|59097.445|2980.731|
8|10%|59095.342|2977.561|
8|1%|59093.322|2978.309|
8|2%|59085.424|2970.558|
8|6%|59109.343|3002.627|
8|11%|59094.530|2978.020|
8|12%|59088.477|2969.279|
8|13%|59079.847|2956.804|
8|14%|59077.637|2953.610|
8|15%|59072.937|2952.438|
8|16%|59072.555|2952.520|
8|17%|59069.454|2954.434|
8|18%|59074.370|2961.982|
8|19%|59076.284|2960.789|
8|20%|59080.080|2964.787|
7|18|7%|8%|9%|10%|11%|12%|13%|14%|15%|16%|NC|1046|1046|204|
7|0|17%|18%|19%|20%|2%|1%|6%|7%|NC|
6|DITTA|1046|COMUNE DI ROVIGO, ROVIGO (RO)|00192630291|Proprieta' per 1/1|
6|DITTA|362|COMUNE DI ROVIGO, ROVIGO (RO)|00192630291|Proprieta' per 1/1|
6|PARTICELLA|1046|01|SEMINATIVO|194|204|1.25|1.25|SN|
6|PARTICELLA|362|01|SEMINATIVO|61|63|0.39|0.39|SN|
6|PARTICELLA|774|00|ENTE URBANO|77|85|0|0|SN|
6|PARTICELLA|775|00|ENTE URBANO|37|34|0|0|SN|
6|PARTICELLA|8|00|ENTE URBANO|596|586|0|0|SN|
6|PFCART|PF04/027A/H620A|58906.214|3114.237|
6|PFCART|PF06/027A/H620A|59131.302|2989.734|
6|PFCART|PF09/027A/H620A|58617.931|2904.496|
6|PFCART|PF10/027A/H620A|59018.662|2837.007|
6|ZONA|1 - Zona Urbana o di espansione urbanistica|
6|DISTORSIONE|1|
6|SCALAORIGINARIA|1000|
6|INQUADRAMENTO|59251.595|2768.979|0.0846666667|0.000|0.000|0.0000000000|
```

Estratto di mappa aggiornato

```
8|1001@|59100.350|2984.991|
8|PF06/027A/H620A*|59130.852|2989.201|
8|PF04/026A/H620A*|59160.642|2828.489|
8|101*|59110.248|3001.668|
8|PF04/027A/H620A*|58910.758|3114.173|
8|2*|59100.517|2985.236|
8|102*|59094.530|2978.020|
8|1*|59099.716|2985.763|
6|PV|102*|11%|
6|PV|2*|1001@|
7|6|10%|102*|NC|AAC|1046|9|
```

Dati generali del tipo

Comune:	ROVIGO ROVIGO	Sez. Censuaria:	A
Foglio:	027A	Particelle:	1046
Tecnico:	FINOTELLI ALESSANDRO	Qualifica:	GEOMETRA
Provincia:	ROVIGO	N. iscrizione:	1266

Proposta di aggiornamento cartografico: **Rappresentazione alfa-numerica**

```
7|0|1*|2*|RC|
7|0|9%|10%|NC|
7|6|101*|7%|8%|2*|NC|AAD|1046|21|
7|0|1*|101*|RC|
7|16|6%|101*|NC|AAB|1046|175|
7|0|1*|102*|RC|
7|0|12%|13%|14%|15%|16%|17%|18%|19%|20%|NC|
7|0|2%|1%|6%|NC|
```

Dati generali del tipo

Comune:	ROVIGO ROVIGO	Sez. Censuaria:	A
Foglio:	027A	Particelle:	1046
Tecnico:	FINOTELLI ALESSANDRO	Qualifica:	GEOMETRA
Provincia:	ROVIGO	N. iscrizione:	1266

```
0|13112025|1046|H620A|027A|1046|FINOTELLI ALESSANDRO|GEOMETRA|ROVIGO|
9|7|10|20|2978|PREGEO 10.00-G,APAG 2.15|FR|Nota: |
6|Stazione Totale Pentax R-300 Series, Prisma Ottico e Disto Laser|
1|100|1.54|Chiodo rondellato|
2|101|341.835|99.882|5.251|2.00|Muretta-pilastro via Boccaccio|
2|102|165.613|99.789|23.827|2.00|Pilastro via Boccaccio|
2|200|158.589|99.999|30.206|2.00|Stazione|
1|200|1.55|Chiodo rondellato|
2|100|0.000|99.999|30.205|2.00|Stazione|
2|300|303.007|99.999|52.065|2.00|Stazione|
2|PF04/027A/H620A|97.623|99.999|226.239|2.00|SF|
1|300|1.53|Chiodo rondellato|
2|200|0.000|99.999|52.065|2.00|Stazione|
2|PF06/027A/H620A|338.811|99.999|43.559|2.00|SF|
2|PF04/026A/H620A|152.290|99.999|120.607|2.00|SF|
4|102|101|0|
5|1|9.050|0.000|SPIG. MURETTO|
5|2|9.050|-1.000|MURETTO|
6|Linea di Frazionamento|
7|3|101|1|102|RC|
7|2|1|2|RC|
8|PF04/026A/H620A|59165.293000|2831.378000|52|spigolo fabbr. rilevato in aggiornamento|
8|PF04/026A/H620A|5.555000|04|intersezione spigolo fabbricato con piano campagna|
8|PF06/027A/H620A|59130.421000|2990.384000|52|spigolo n/o fabbricato rilev. in aggiornam.|
8|PF06/027A/H620A|5.450000|04|intersezione spigolo fabbricato con piano stradale|
8|PF04/027A/H620A|58909.821000|3112.881000|52|spigolo fabbr. rilevato in aggiornamento|
8|PF04/027A/H620A|4.992000|04|intersezione spigolo fabbricato con marciapiede|
```

Dati generali del tipo

Comune:	ROVIGO ROVIGO	Sez. Censuaria:	A
Foglio:	027A	Particelle:	1046
Tecnico:	FINOTELLI ALESSANDRO	Qualifica:	GEOMETRA
Provincia:	ROVIGO	N. iscrizione:	1266

DICHIARAZIONI TECNICHE

Il sottoscritto professionista FINOTELLI ALESSANDRO dichiara che:

- Il rilievo è stato effettuato in Zona Urbana o di espansione urbanistica -

Le particelle di superficie inferiore a 2000 mq non sono state rilevate integralmente in quanto i confini non sono materializzati interamente e la committenza non ne ha richiesto la materializzazione.

Dati generali del tipo


Comune:	ROVIGO ROVIGO	Sez. Censuaria:	A
Foglio:	027A	Particelle:	1046
Tecnico:	FINOTELLI ALESSANDRO	Qualifica:	GEOMETRA
Provincia:	ROVIGO	N. iscrizione:	1266

RELAZIONE TECNICA: il presente Frazionamento e' finalizzato allo stralcio dalla particella 1046 di proprieta' del comune di Rovigo di una striscia di terreno, in via Boccaccio. Tale operazione ricadente in un ambito di Federalismo Demaniale di cui al Decreto ROB0546 parte del 24.09.2019, prevede lo stralcio di aree comunali e la conseguente alienazione delle stesse alle proprieta' private dirimpettaie che effettivamente ne fruiscono da tempistica immemore. Durante le operazioni di campagna non e' stato possibile rilevare integralmente il mappale 1046 e quanto derivato in quanto trattasi di particelle a ridosso di sede stradale: la committenza non ha comunque richiesto verifiche in tal senso. Si precisa poi che il presente elaborato viene sottoscritto, per il Comune di Rovigo, dall'Ing. Rizzi Marzia, in qualita' di Dirigente del Settore Lavori Pubblici. Geom. Alessandro Finotelli (studio a Rovigo in Viale Gen. Domenico Piva n. 33, tel. 3495708634, mail alessandro.finotelli@gmail.com)

Dati generali del tipo

Comune:	ROVIGO ROVIGO	Sez. Censuaria:	A
Foglio:	027A	Particelle:	1046
Tecnico:	FINOTELLI ALESSANDRO	Qualifica:	GEOMETRA
Provincia:	ROVIGO	N. iscrizione:	1266

Scala 1 : 2000

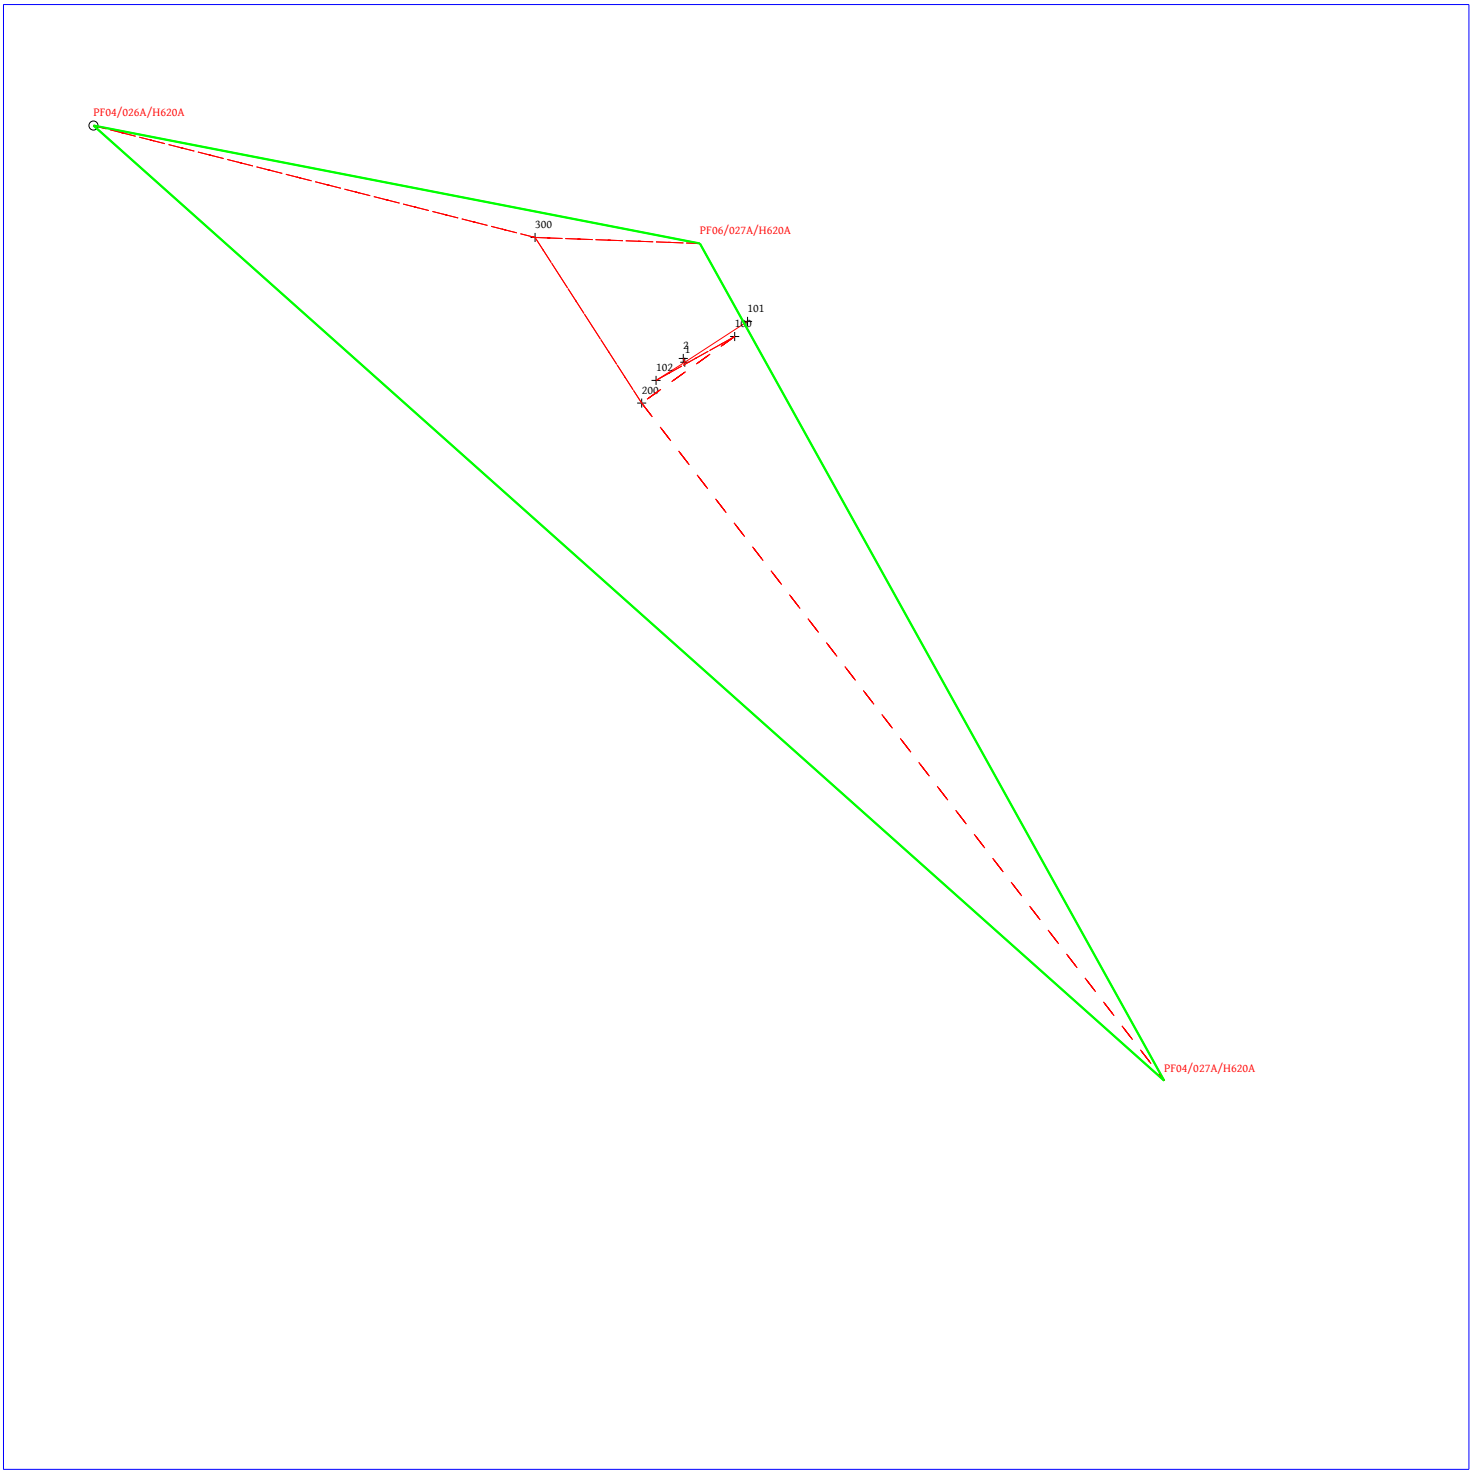

Dati generali del tipo

Comune:	ROVIGO ROVIGO	Sez. Censuaria:	A
Foglio:	027A	Particelle:	1046
Tecnico:	FINOTELLI ALESSANDRO	Qualifica:	GEOMETRA
Provincia:	ROVIGO	N. iscrizione:	1266

Scala 1 : 2000

